


Agenzia delle Entrate
CATASTO FABBRICATI
Ufficio Provinciale di
Potenza

Dichiarazione protocollo n. del	
Comune di Maratea	
Via Fiumicello	civ. 56
Identificativi Catastali:	Compilata da:
Sezione:	Lammoglia Alessandro
Foglio: 32	Iscritto all'albo:
Particella: 138	Geometri
Subalterno: 10	Prov. Potenza N. 02993

Planimetria	
Scheda n. 1	Scala 1:100

PIANTA PIANO PRIMO

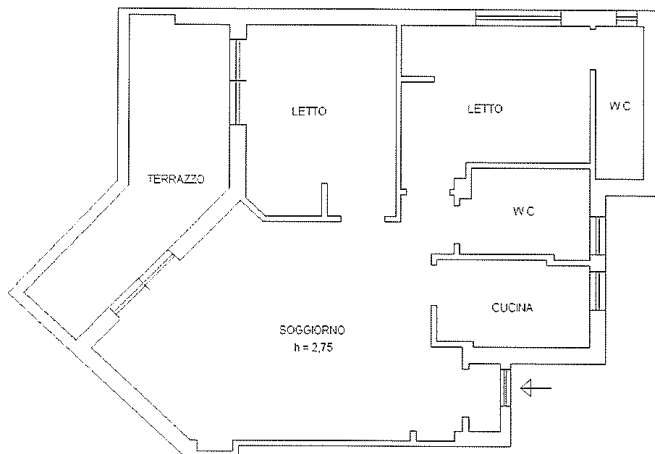

PIANTA PIANO SEMINTERRATO

