



MINISTERO DELLE FINANZE

DIREZIONE GENERALE DEL CATASTO E DEI SERVIZI TECNICI ERARIALI

NUOVO CATASTO EDILIZIO URBANO

(R. DECRETO-LEGGE 13 APRILE 1950, N. 659)


Lire
15

Planimetria dell'immobile situato nel Comune di PIAZZA ARMERINA Via STR. STATALE N° 147bis

Ditta


Allegata alla dichiarazione presentata all'Ufficio Tecnico Erariale di ENNA

PIANTA PIANO TEGDENO

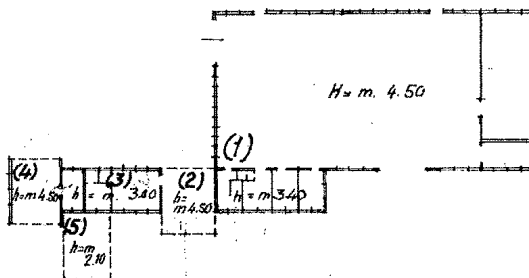

PLANIMETRIA SCALA 1:2000

FOGLIO N° 102

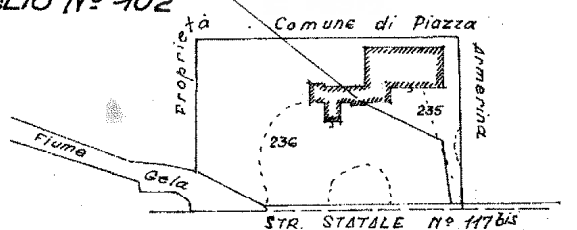

ORIENTAMENTO



SCALA DI I. 500

SPAZIO RISERVATO PER LE ANNOTAZIONI D'UFFICIO

DATA

PROT. N°

Compilata dal

Dott. Ing. Piero Berard

Iscritto all'Albo degli ingegneri (N° 206)

della Provincia di TORINO

DATA MARZO 1973

Firma:

Agenzia del Territorio
CATASTO FABBRICATI
Ufficio provinciale di
Enna

Scala 1: 500

Scatola n. 1


Dichiarazione protocollo n. EN0083732 del 29/07/2011
Planimetria di u.i.u. in Comune di Piazza Armerina
Strada Statale 117 Bis Centrale Sicula

civ. SNC


Identificativi Catastali:
Sezione: 102
Foglio: 102
Particella: 236
Subalterno: 1


Compilata da:
Bruno Emanuele
Iscritto all'albo:
Geometri
Prov. Enna

N. 636

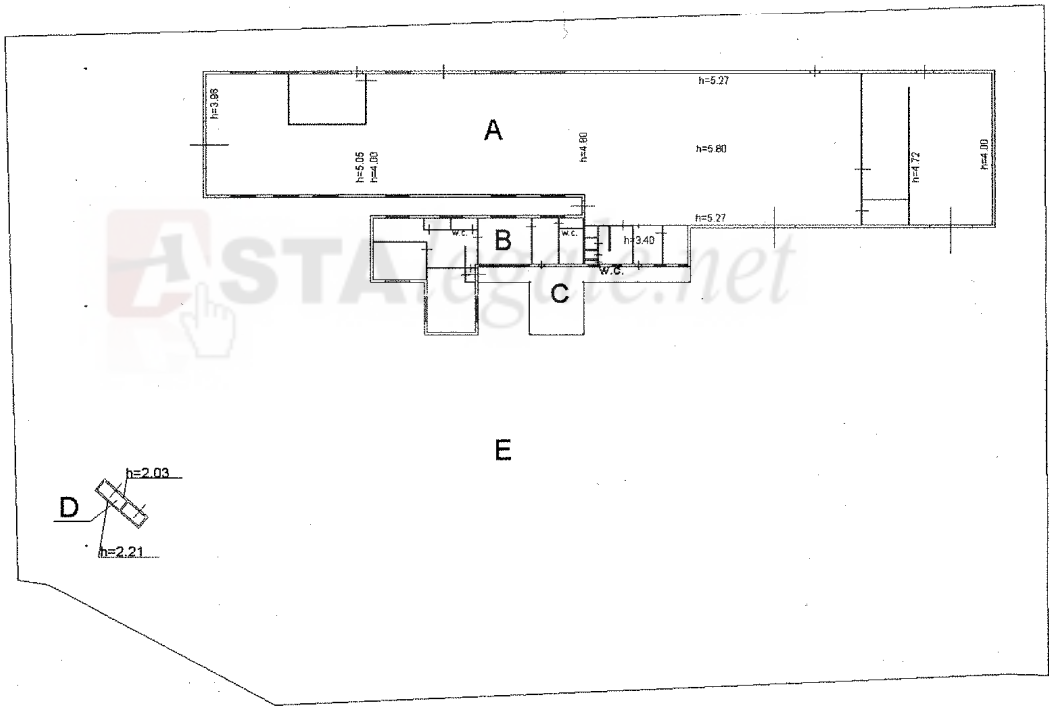

P.T.

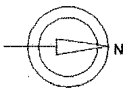

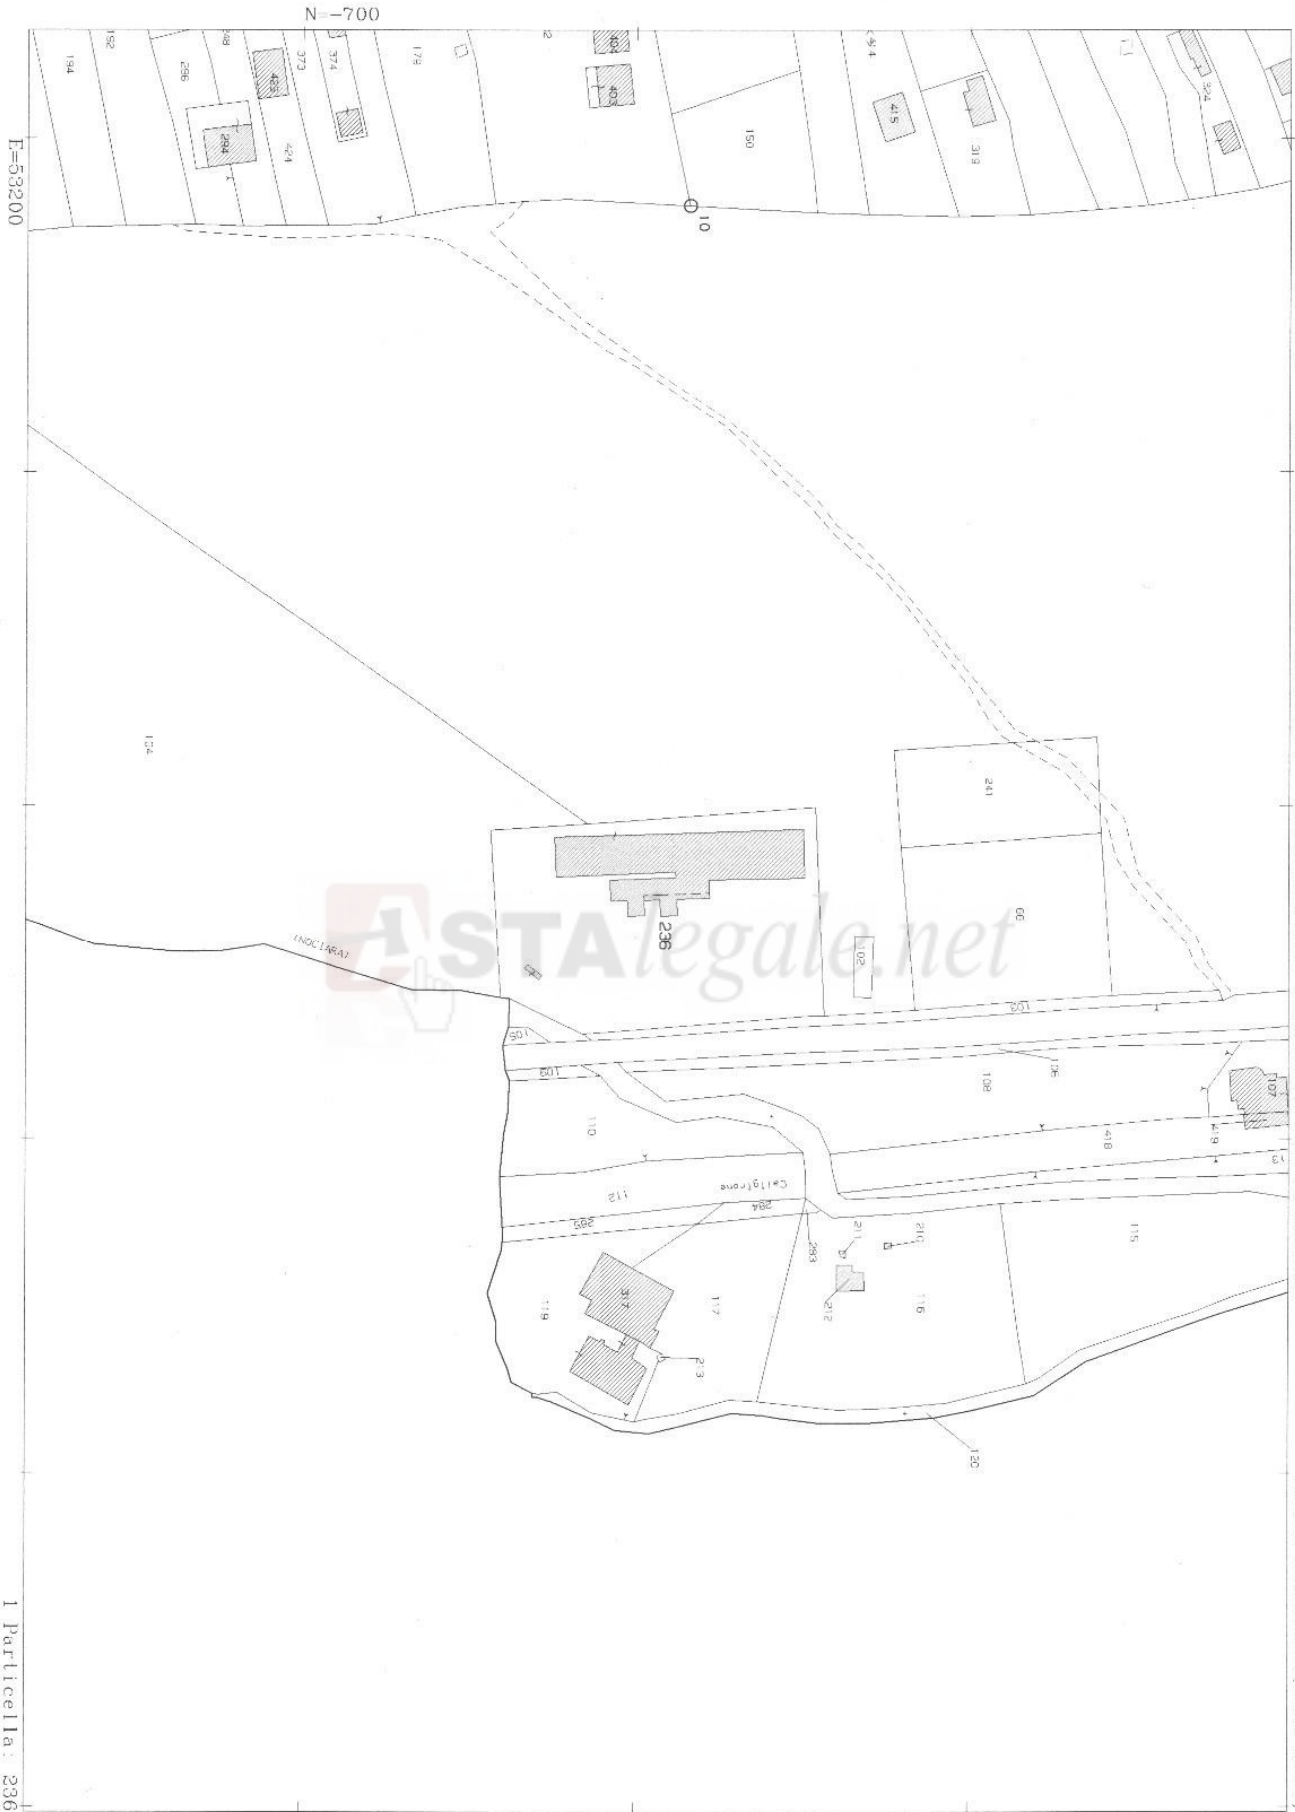

Comune: PIAZZA ARMERINA
 Foglio: 102
 Richiedente: ing petronio

Scala originale: 1:2000
 Dimensione cornice: 534.000 x 378.000 metri

18-Ott-2013 9:03
 Prot. n. EN0125007/2013