



Ufficio Tecnico Erariale di ROMA

ELABORATO PLANIMETRICO

Pag. n. 1 di 1

Ubicazione e riferimenti catastali dell'immobile

Comune MONTelibRETTI

C.T. Sez. Fgl. 24 Mapp. 249


Via/piazza Loc. "RIMMANNE" n. 54C

C.E.U. Sez. Fgl. 24 Mapp. 249

ESTRATTO DI MAPPA

scala 1: 4000

Tipo mappale n. 508 del 1995

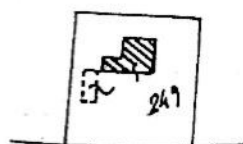

Riservato all'Ufficio Tecnico Erariale


L'operatore

IL TECNICO

Protocollo

Sostituisce il presente mod. EP/1 prot.

Annulloato e sostituito dal mod. EP/1 prot.

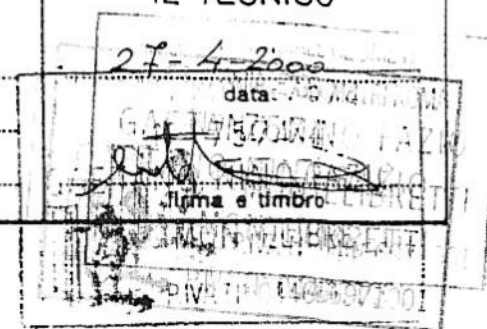



Ufficio del Territorio / Ufficio Tecnico Erariale
di ROMA

ELABORATO PLANIMETRICO

Pag. n. 1, di 1

Comune	Sezione	Foglio	Numero	Tipo mappale n.	del
<u>MONTELIBRETTI</u>		<u>24</u>	<u>249</u>	<u>508</u>	<u>1995</u>

DIMOSTRAZIONE GRAFICA DEI SUBALTERNI ASSEGNATI

scala 1: 500

PIANTA PIANO TERRA
con corte annessa

Residua proprietà

Residua proprietà

Piscina

501

502

Residua proprietà

Strada interpoderale delle Rimmanne

COMUNE DI MONTELIBRETTI
(Prov. di Roma)
del 4 MAR 2003
Prot. Cat

502

PIANTA PIANO S 1

503

Riservato all'Ufficio

L'operatore

IL TECNICO

Protocollo

Sostituisce il precedente mod. EP/2 prot.

Annulato e sostituito dal mod. EP/2 prot.




SCALA DI 1:200

RISERVATO ALL'UFFICIO


ORIENTAMENTO





Planimetria scala 1:1.000
con corte annesso

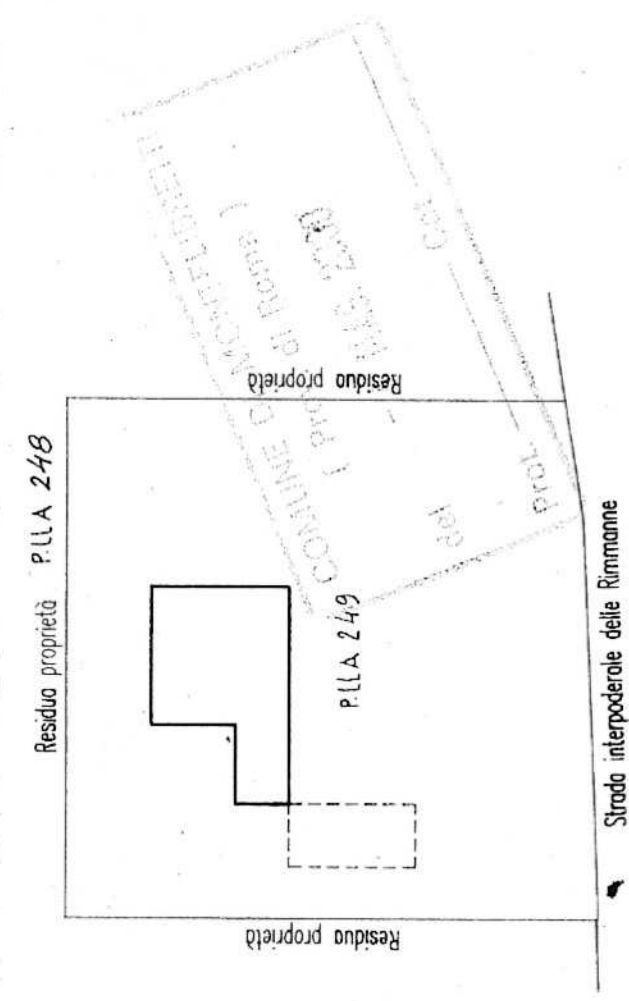

PIANTA PIANO TERRA
H= ml. 2.70

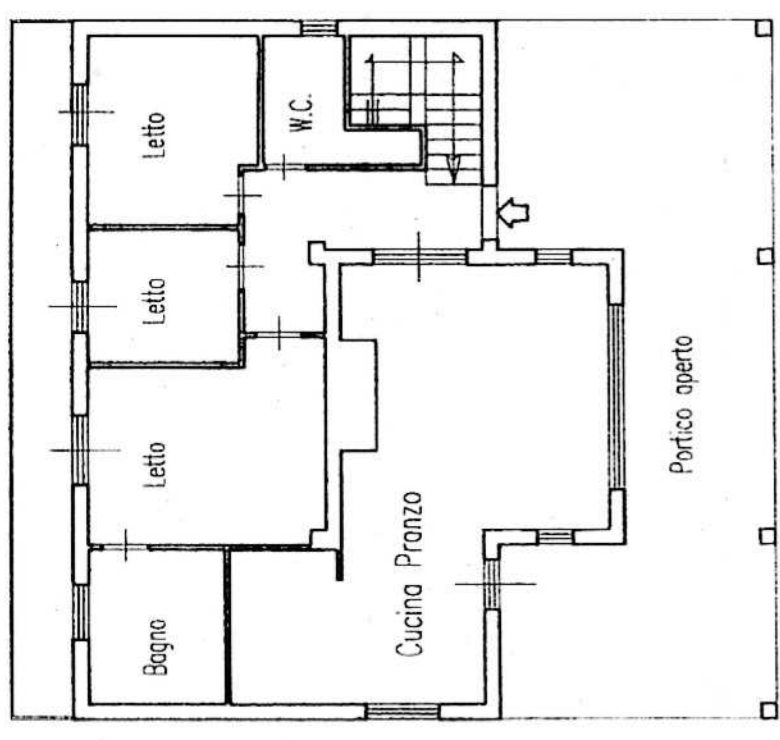

PIANTA PIANO S 1
H= ml. 2.80

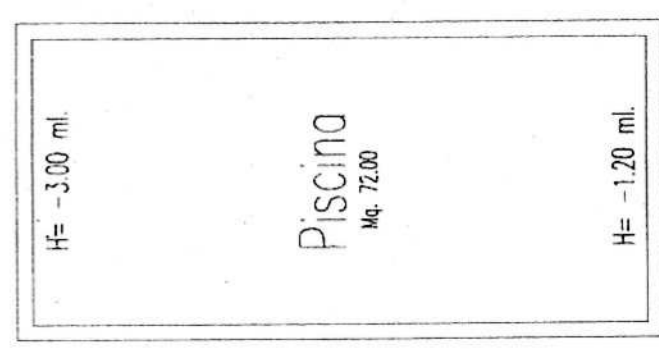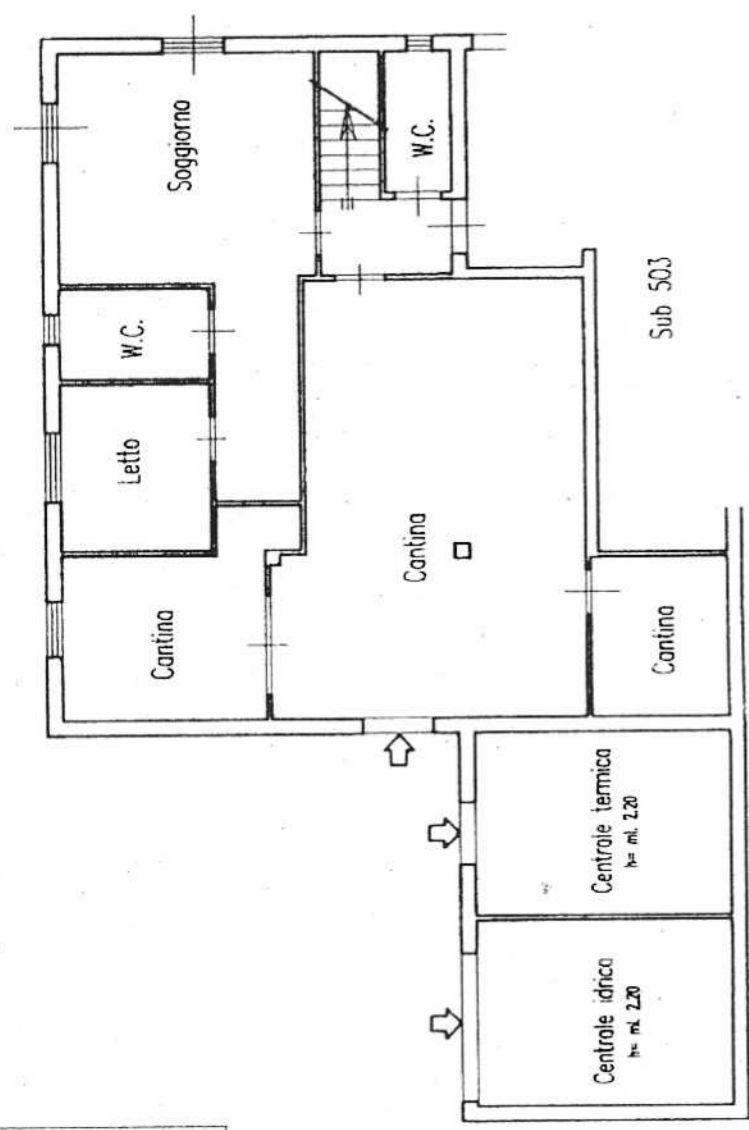

Dichiarazione di N.C. ☐ Denuncia di variazione ☒

Identificativi catastali
F. 24 sub. 501 }
n. 249 sub. 502 }

Compiata dal **GEOMETRA**
(Titolo, cognome e nome)
FAZIO GAETANO
Iscritto all'albo de **GEOMETRI**
della provincia di **ROMA**
data **24-4-2009** Firma *[Signature]*

VALLE D'AOSTA - REGIONE VALLE D'AOSTA
N. 7574
GAETANO NINO FAZIO
24-4-2009
MONTESILIBRETTI


MODULARIO
a r.f. n. 457

MINISTERO DELLE FINANZE

DIPARTIMENTO DEL TERRITORIO

CATASTO EDILIZIO URBANO (RDL 13-4-1939, n. 652)

MOD. 99 (CEL)

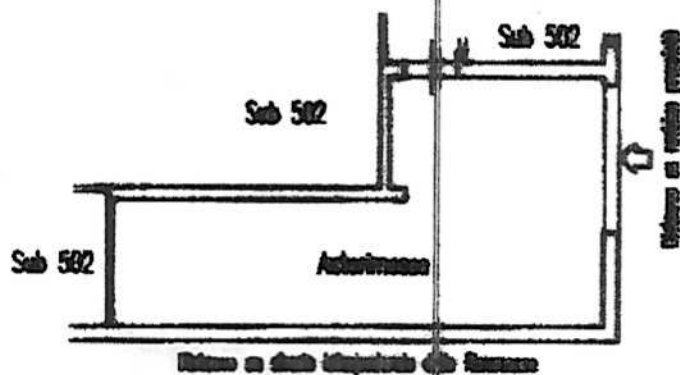LIRE
200Planimetria di u.i.u. in Comune di MONTELIBRETTI via LOCALITA' RIMMANNE civ. 503**PIANTA PIANO S 1**
H= ml. 2.80

11 3 MAG. 2000 8-399

82656/00
1
0000

ORIENTAMENTO



SCALA DI 1:1000

Dichiarazione di N.C. ☐
Denuncia di variazione ☒
Ultima planimetria in attiCompilata dal GEOMETRA
(Titolo, cognome e nome)
FAZIO GAETANO NINO

RISERVATO ALL'UFFICIO

Data presentazione: 03/05/2000 - Data: 02/07/2018 - n. T309999 - Richiedente: SLMLGU52C04G274N
Totale schede: 4 - Formato di acquisizione: A4(210x297) - Formato stampa richiesto: A4(210x297)data 27-4-2000 Firma [Signature]Catasto dei Fabbricati - Situazione al 02/07/2018 - Comune di MONTELIBRETTI (F545) - Foglio: 24 - Particella: 249 - Subalterno: 503 >
LOCALITA' RIMMANNE SNC piano: S1;