



POST OPERAM

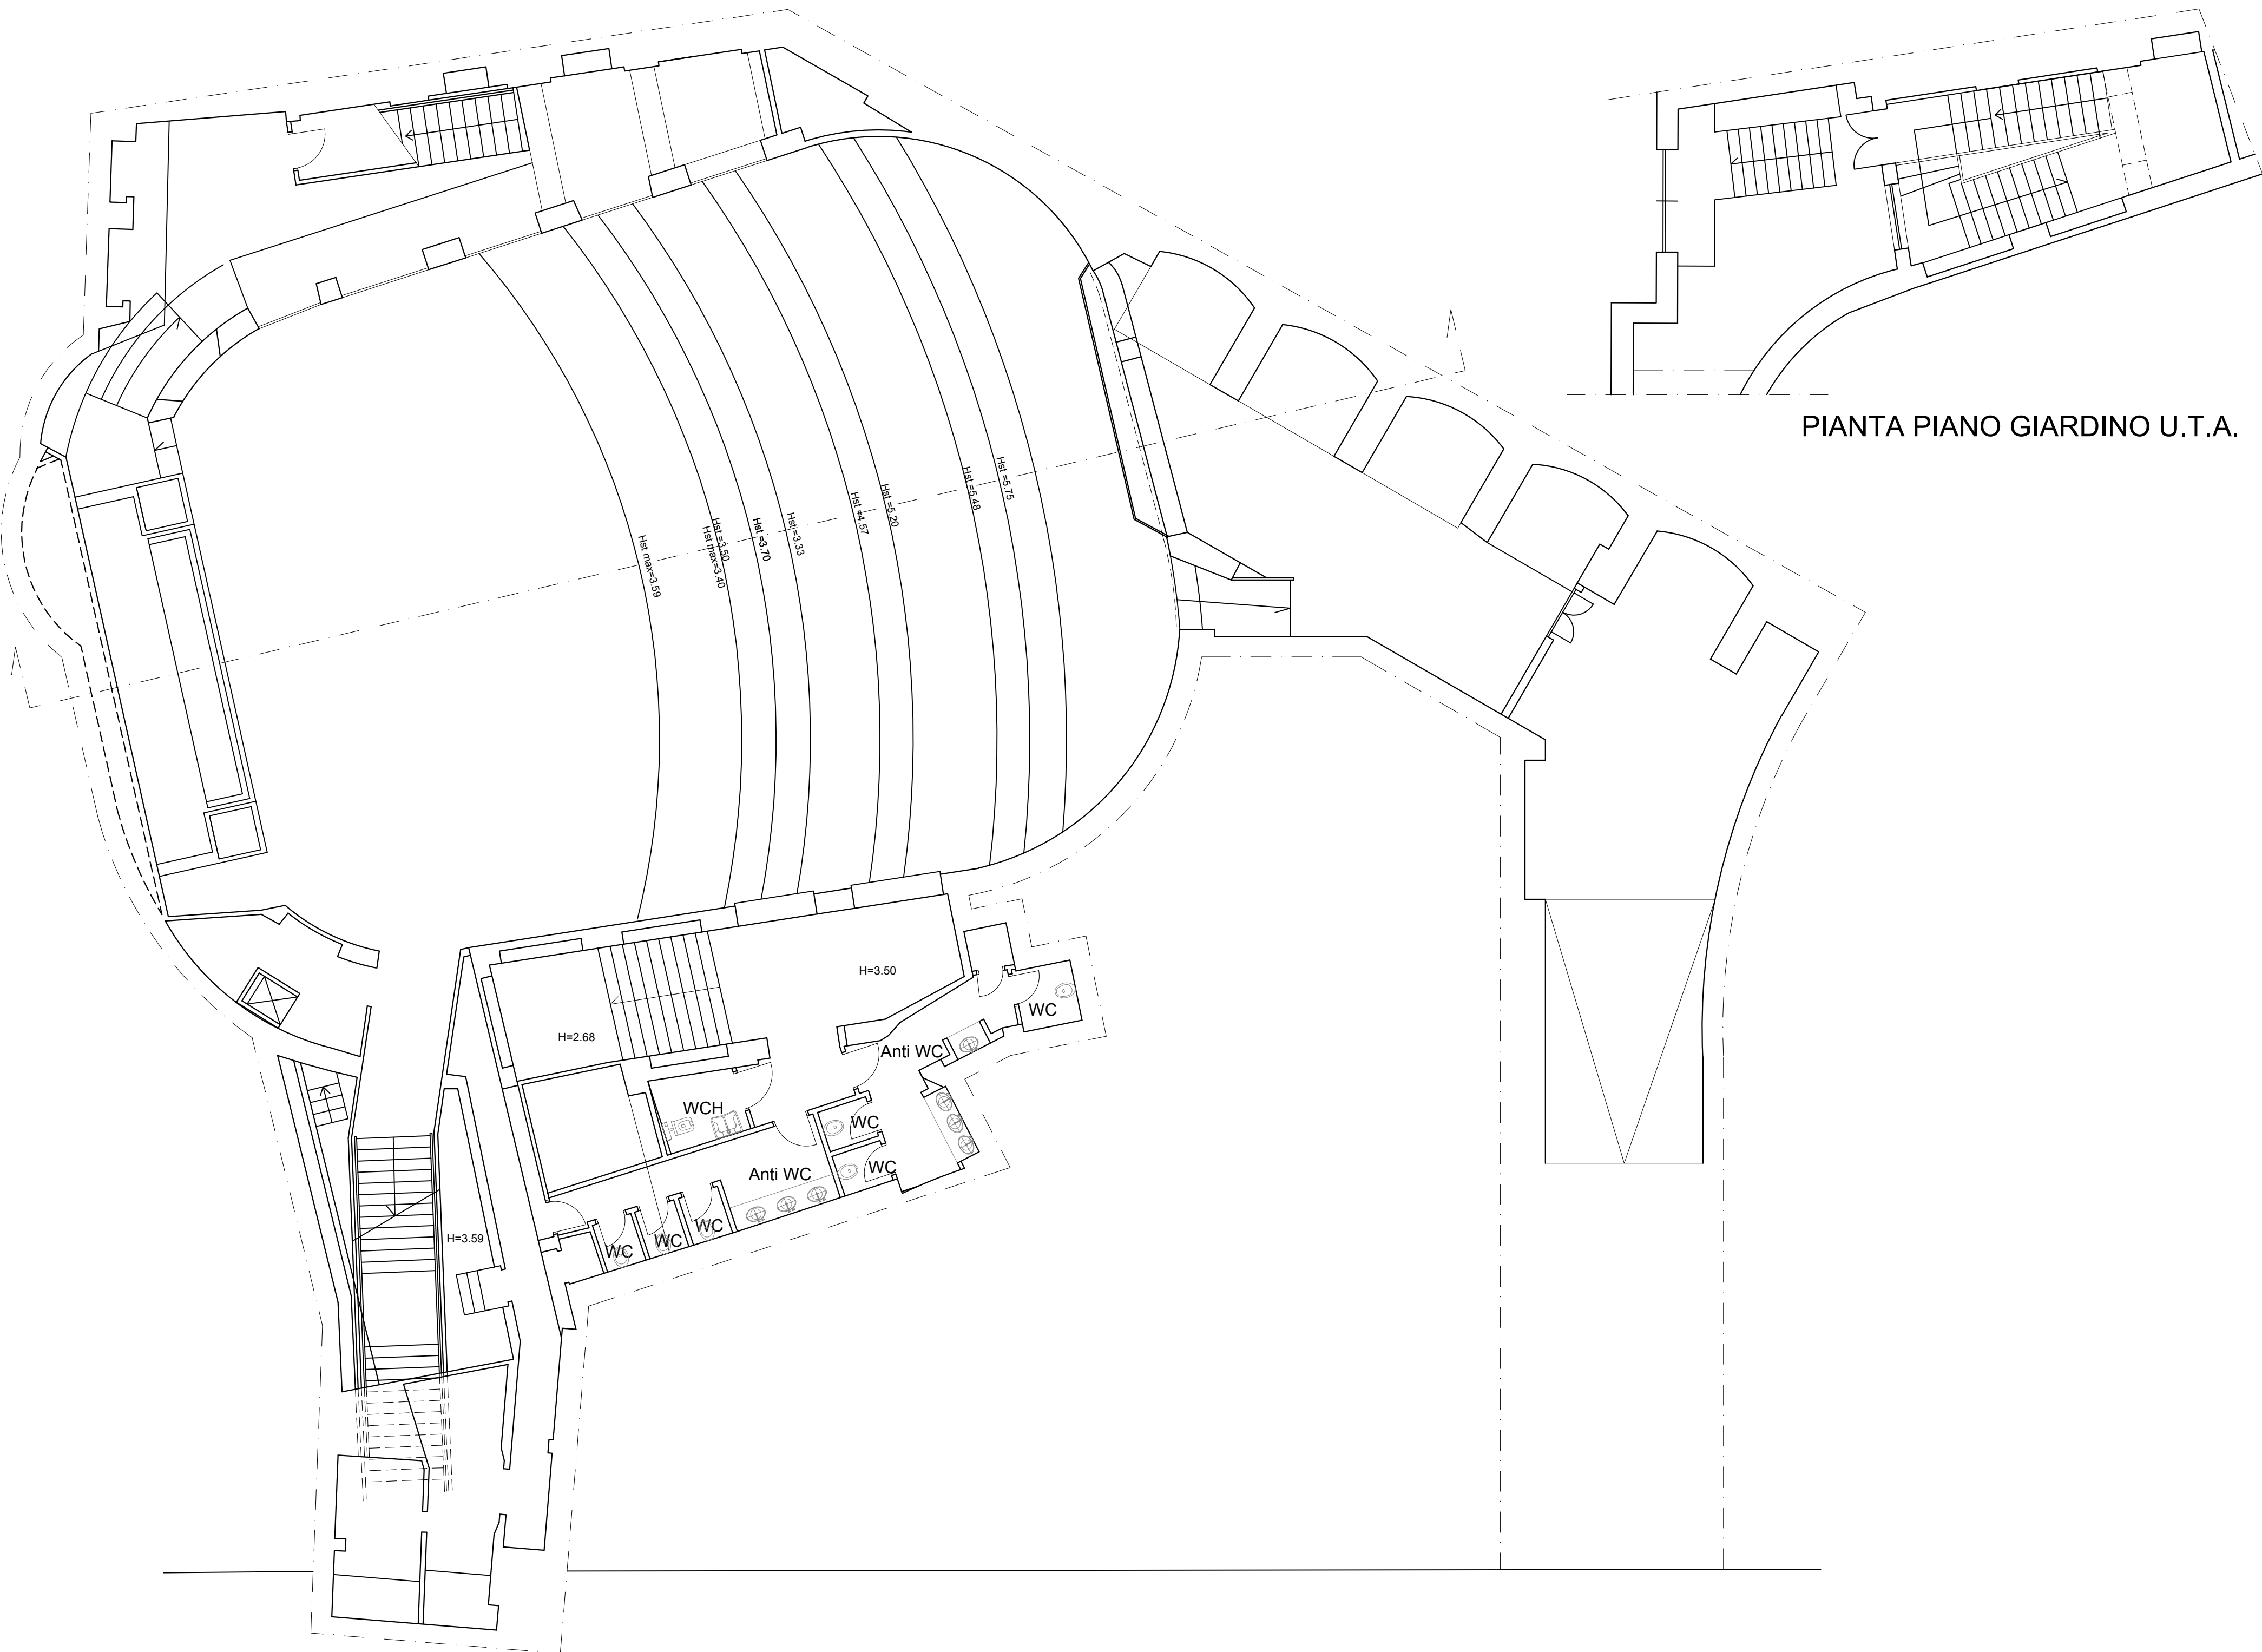

PIANTA PIANO INTERRATO

PIANTA PIANO GIARDINO U.T.A.

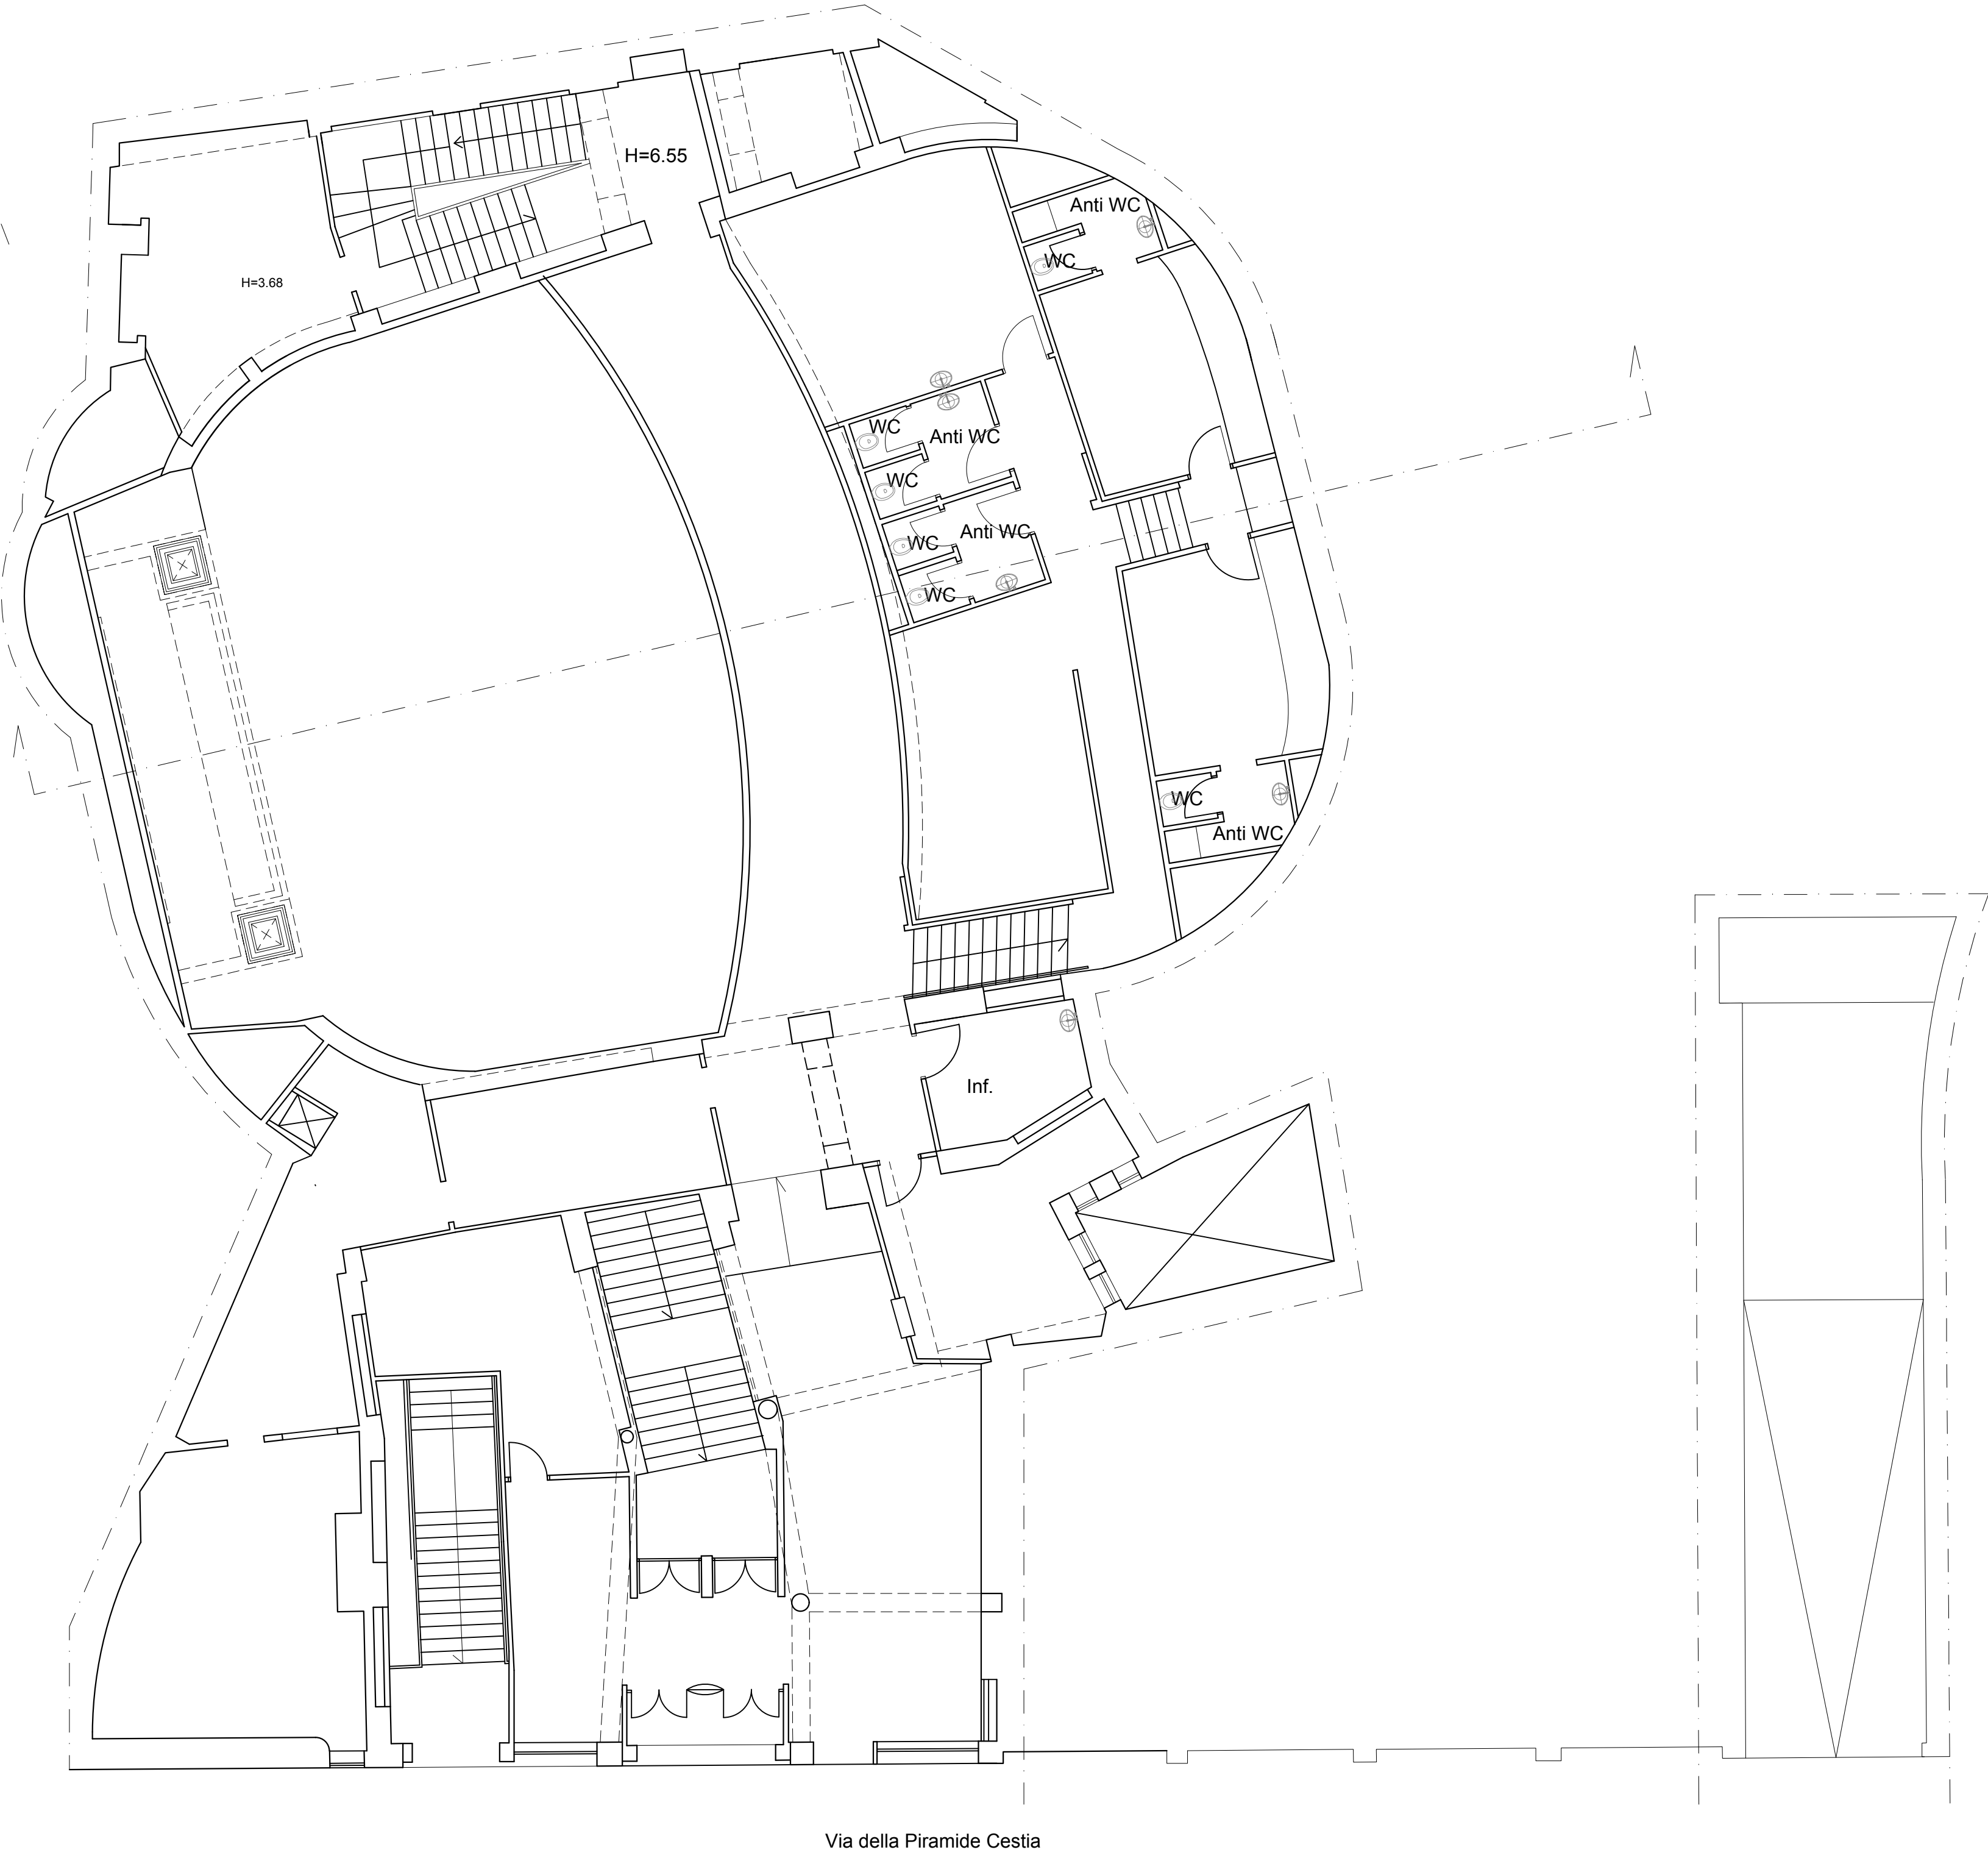

PIANTA PIANO TERRA



SEZIONE LONGITUDINALE

RESTITUZIONE GRAFICA DA
ELABORATO GRAFICO IN PDF DIA
PROT. 58635 DEL 02/08/2001

IMMOBILE VIALE DELLA PIRAMIDE
CESTIA 3-5-9

SCALA 1:100