

Agenzia delle Entrate
CATASTO FABBRICATI
Ufficio provinciale di
Torino

Dichiarazione protocollo n. TO0226003 del 05/10/2018
Comune di Moncalieri
Strada Cigala

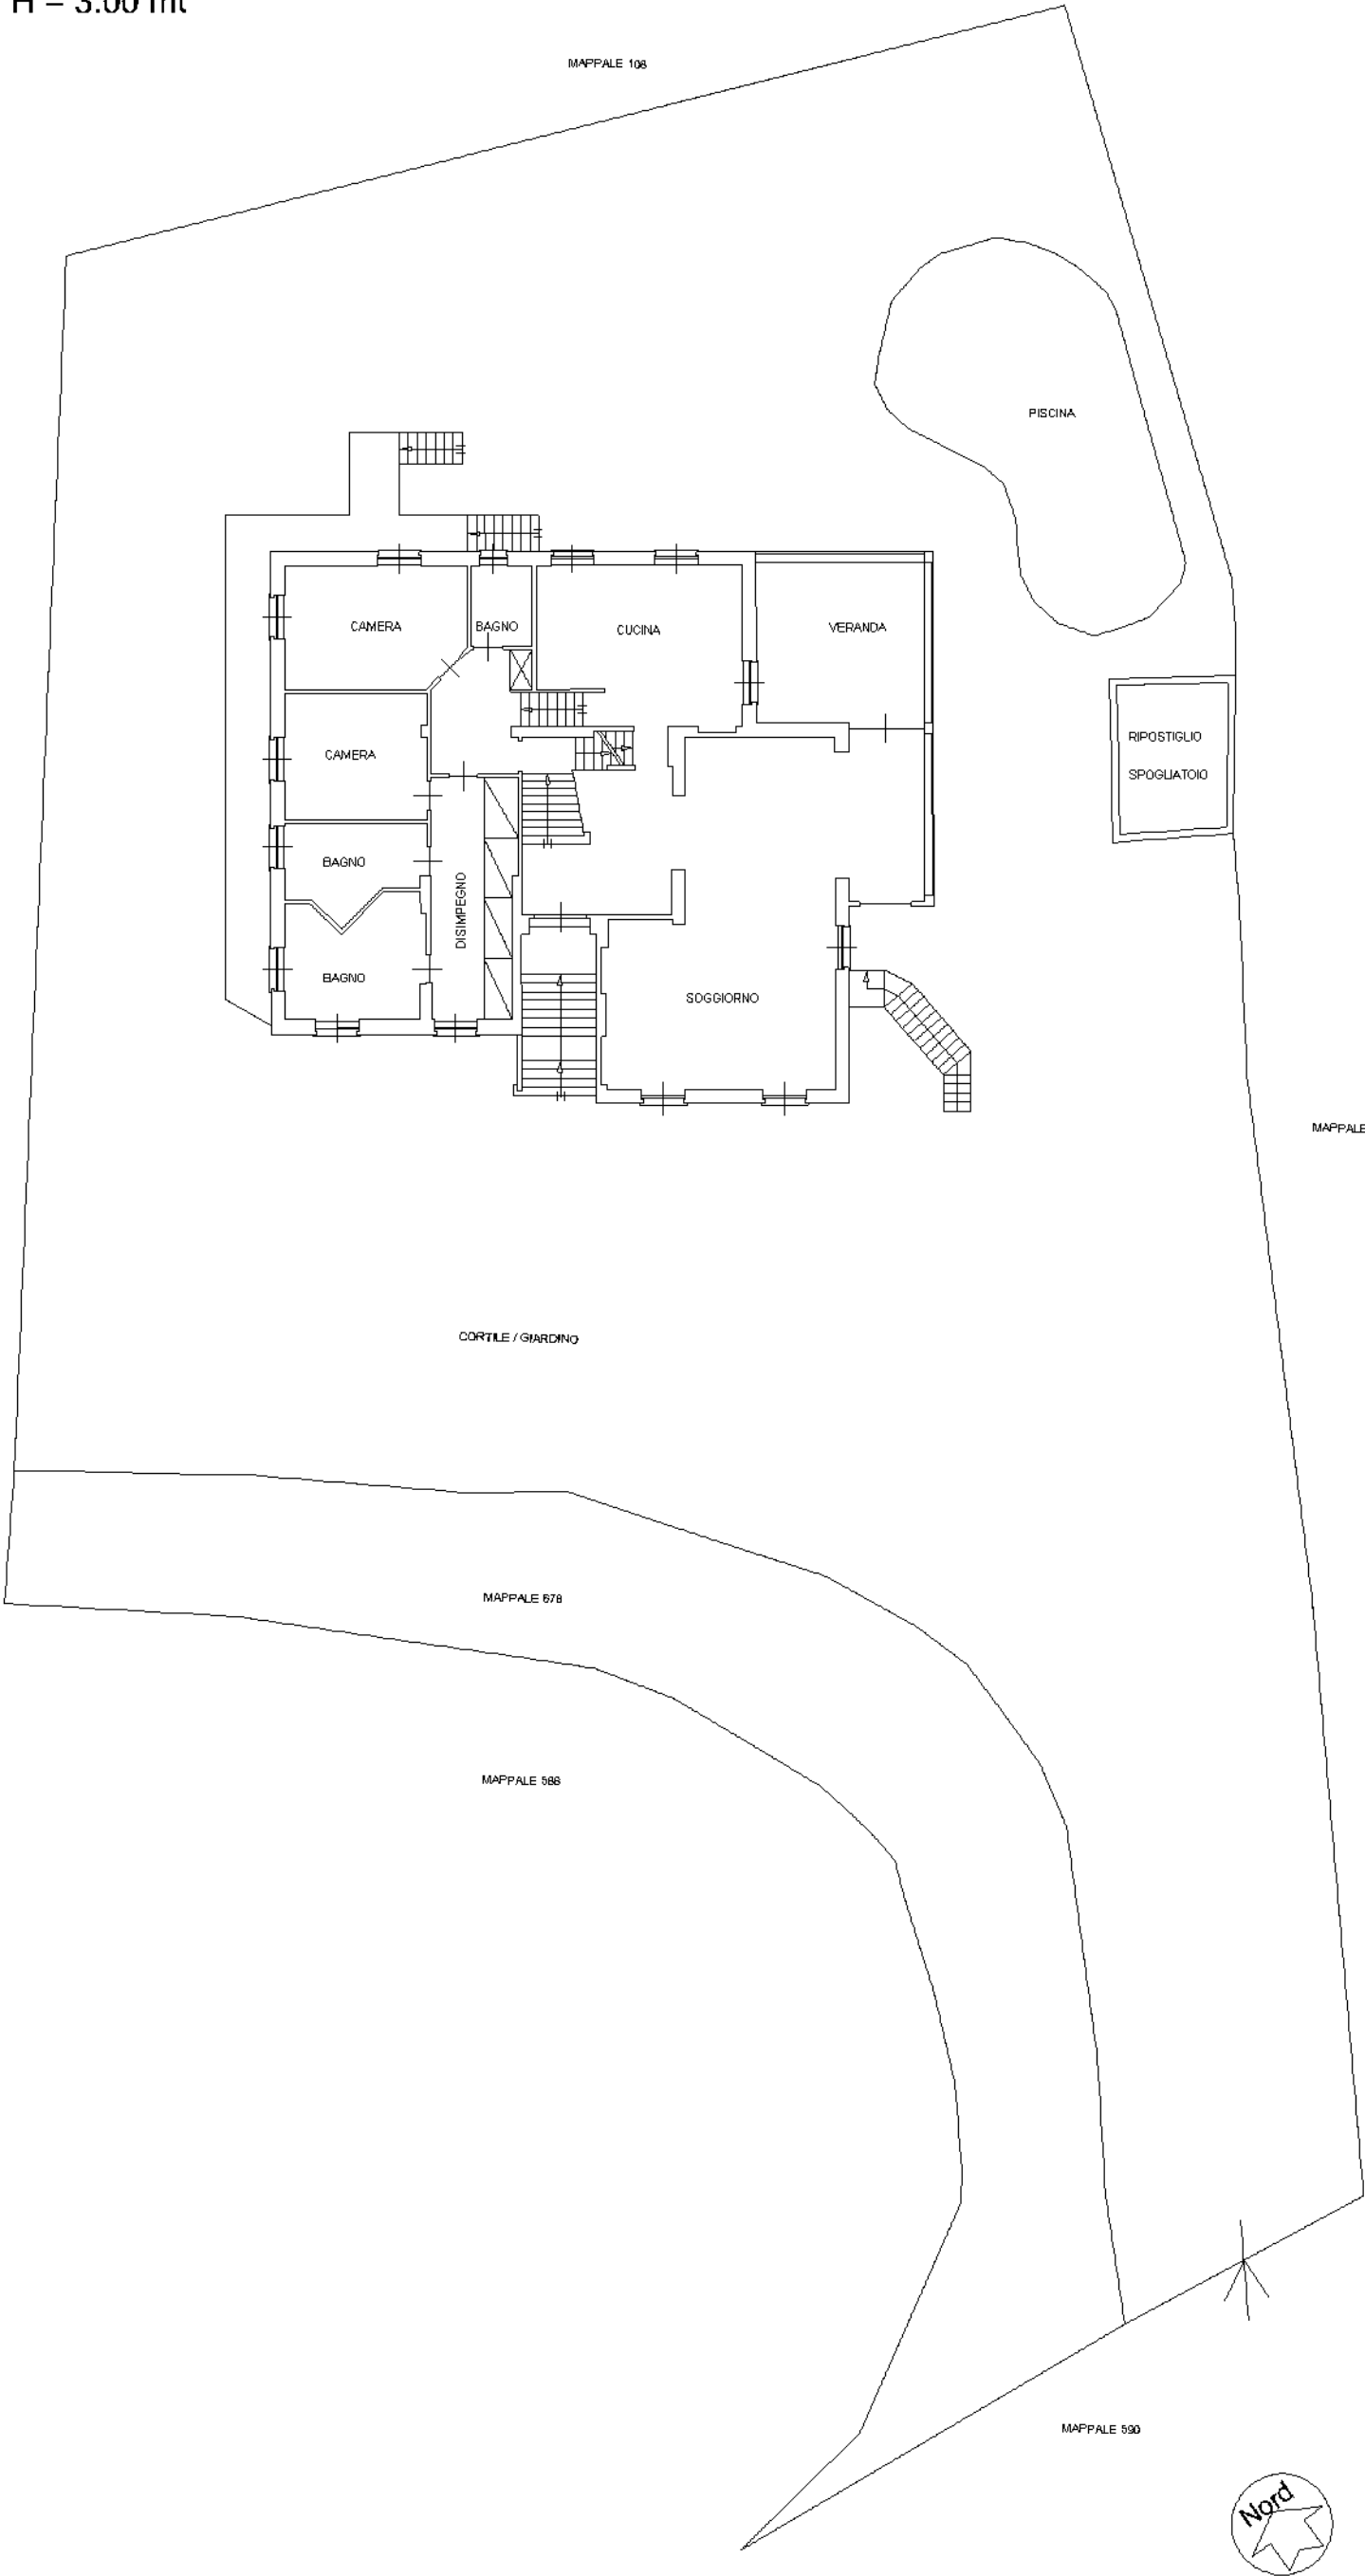
civ. 14/2

Identificativi Catastali:
Sezione:
Foglio: 6
Particella: 679
Subalterno: 1

Compilata da:
Perillo Antonietta
Isoritto all'albo:
Geometri
Prov. Torino
N. 08446

PIANTA PIANO TERRENO - RIALZATO

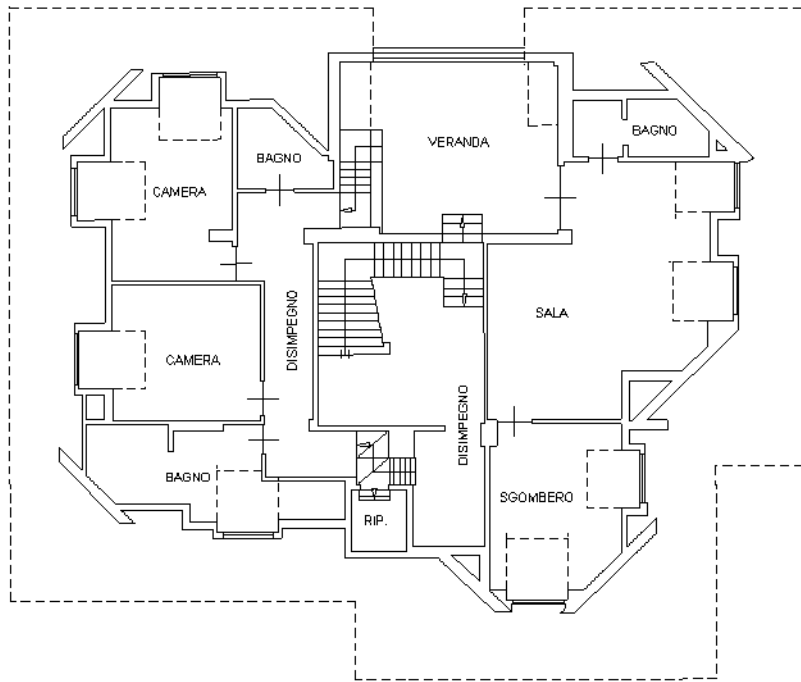
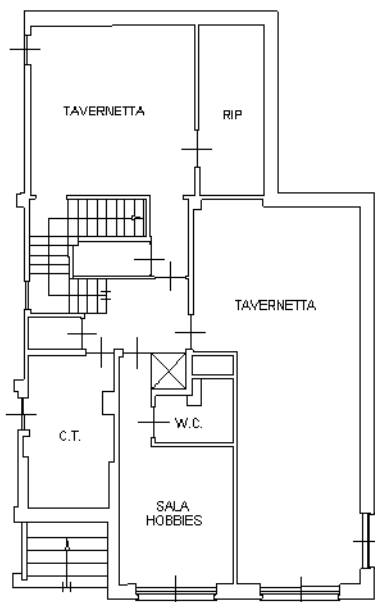
H = 3.00 mt



Dichiarazione protocollo n. TO0226003 del 05/10/2018	
Comune di Moncalieri	
Strada Cigala civ. 14/2	
Identificativi Catastali: Sezione: Foglio: 6 Particella: 679 Subalterno: 1	Compilata da: Perillo Antonietta Iscritto all'albo: Geometri Prov. Torino N. 08446

Planimetria	
Scheda n. 2	Scala 1:200

HM = 2.70 mt.


$$H = 2.70 \text{ mt.}$$


10 metri

Catasto dei Fabbricati - Situazione al 03/11/2018 - Comune di MONCALIERI (F335) - < Foglio: 6 - Particella: 679 - Subalterno: 1 >
STRADA CIGALA n. 14/2 piano: T-1-S1;