


V I A M E N T A N A

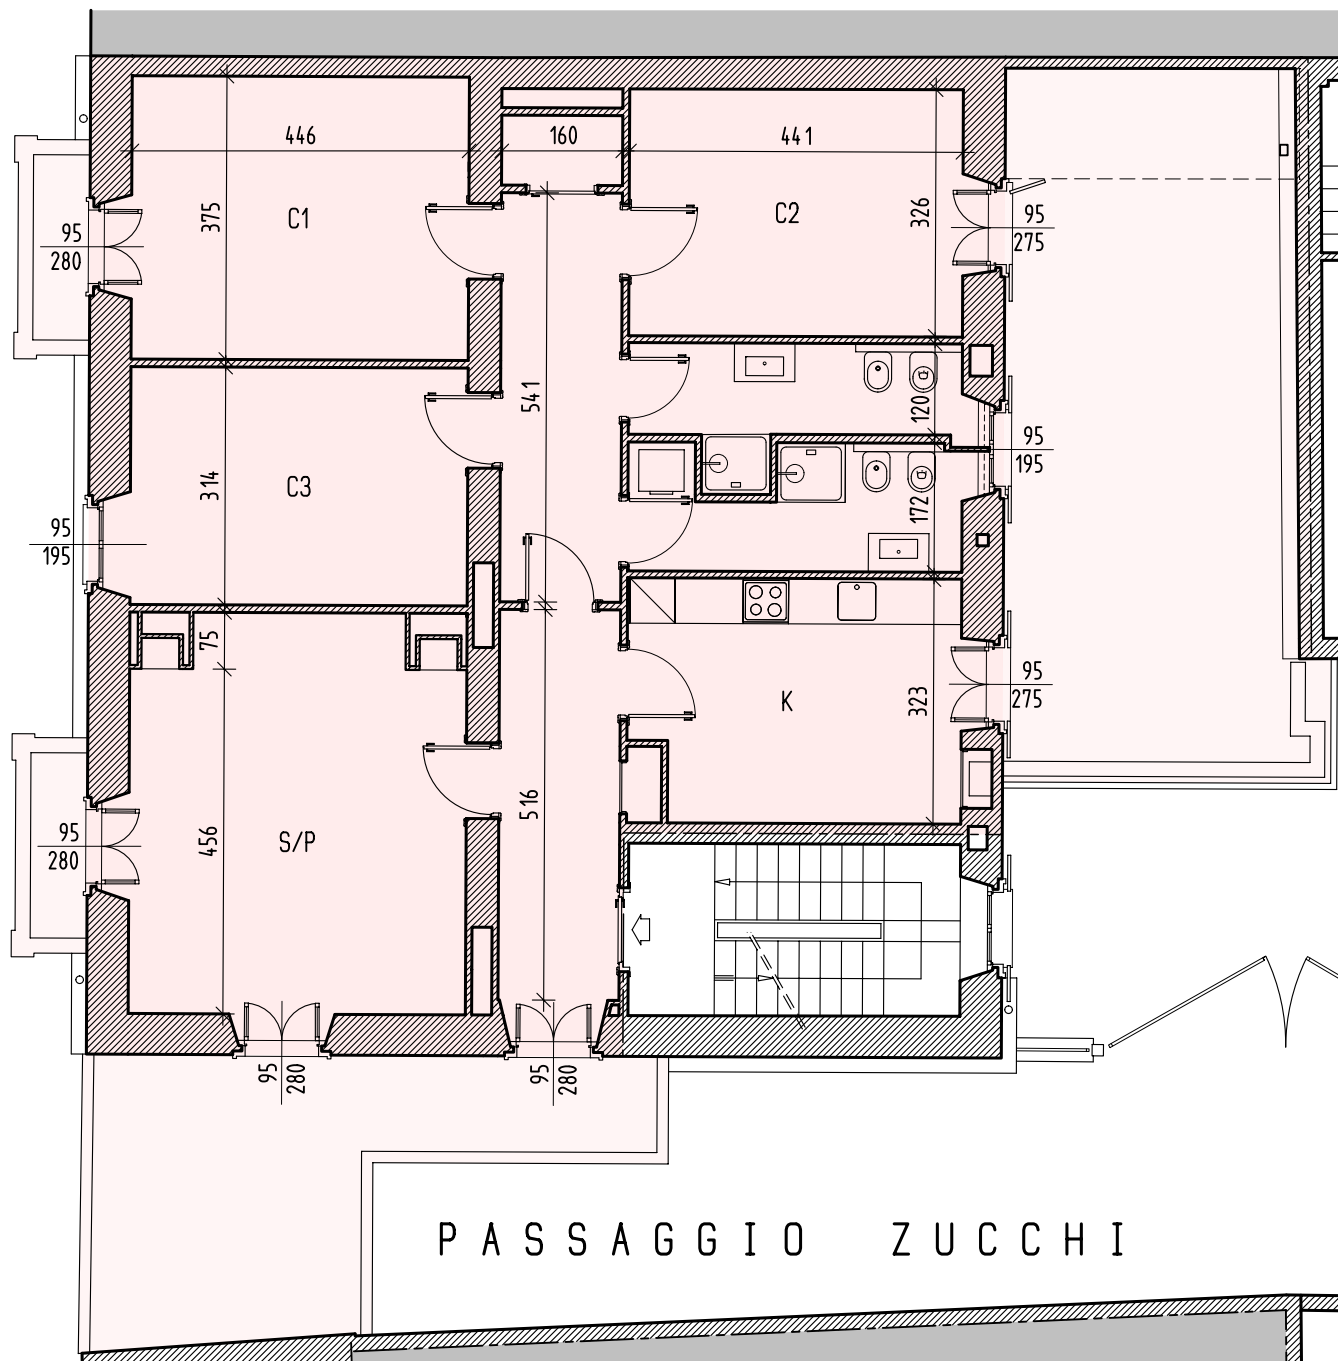

COMO - PASSAGGIO ZUCCHI N.1
PIANTA PIANO PRIMO - SCALA 1:100