

Agenzia delle Entrate
CATASTO FABBRICATI
Ufficio Provinciale di
Torino

Dichiarazione protocollo n. TO0256572 del 02/10/2023

Comune di Torino

Via Romagnosi Giandomenico

civ. 5

Identificativi Catastali:

Sezione:

Foglio: [REDACTED]

Particella: [REDACTED]

Subalterno: [REDACTED]

Compilata da:

Iscritto all'albo:
Geometri

Prov. Torino

N. 9511


Planimetria

Scheda n. 1

Scala 1:200

PIANTA PIANO TERRA

H. media 3.34 mt.

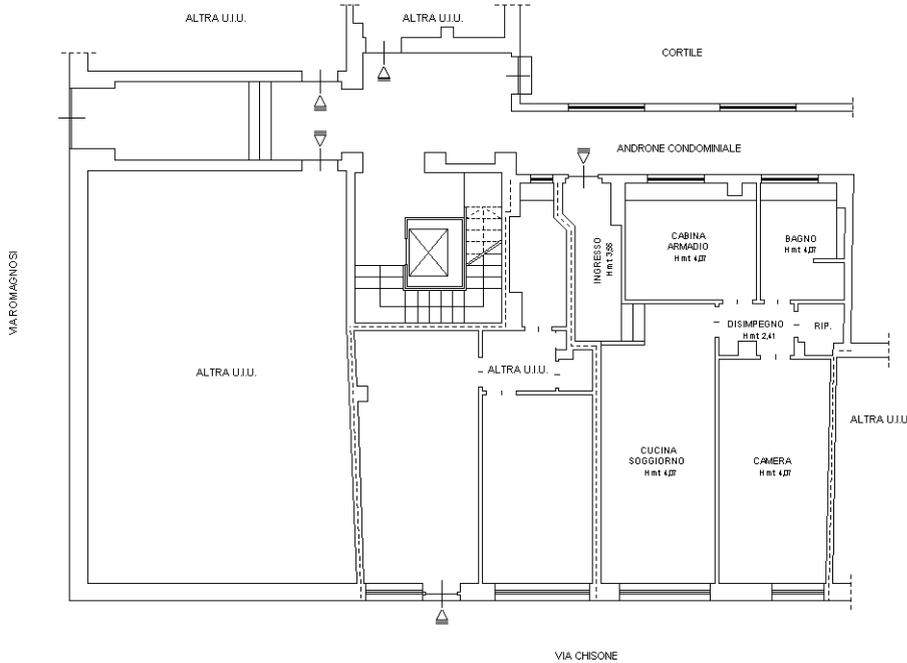

10 metri
Catasto dei Fabbricati - Situazione al 03/10/2023 - Comune di TORINO(L219) - Foglio
VIA ROMAGNOSI GIANDOMENICO n. 5 Piano T

Ultima planimetria in atti