



VIA LISBONA

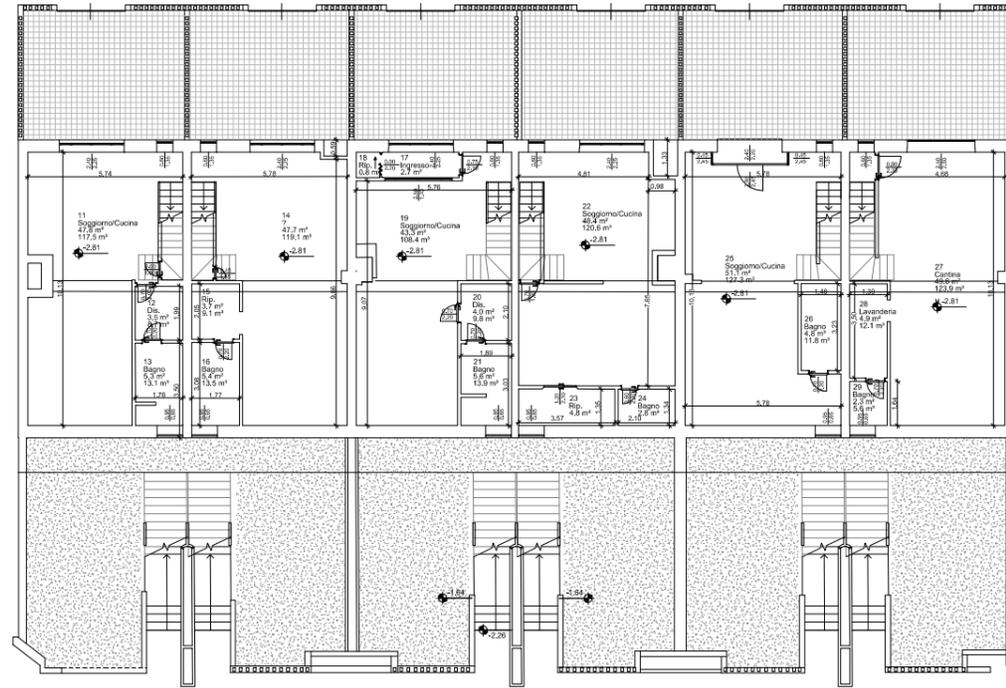


Pianta Piano Interrato - Scala 1:100

C2

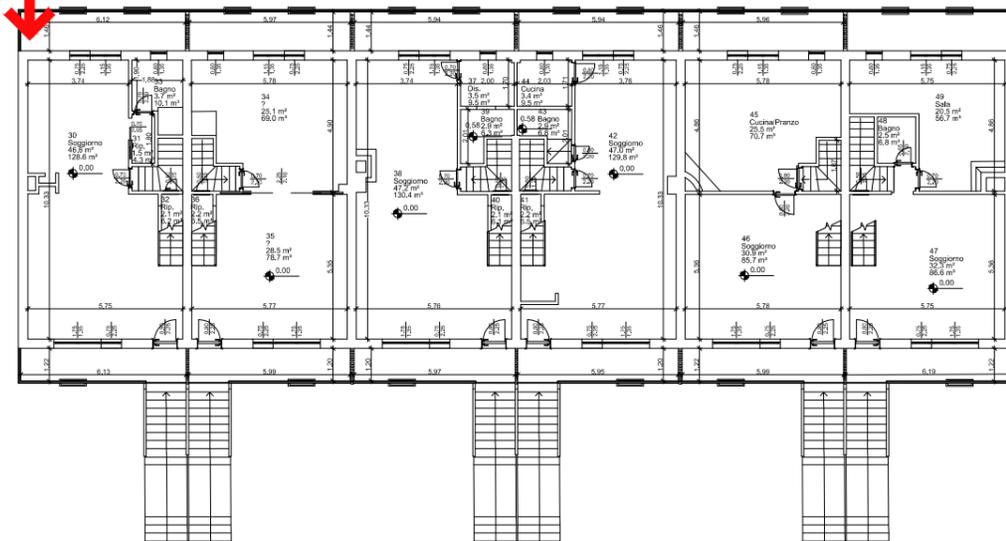

Pianta Piano Terra - Scala 1:100

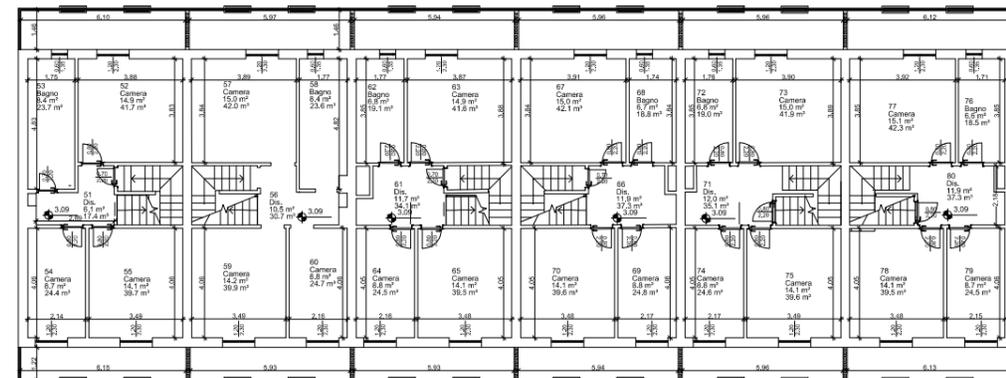

Pianta Piano Primo - Scala 1:100

C1



VIA BERLINO



VIA PRAGA

VIA LISBONA

I carotaggi C3 e C4 saranno eseguiti sul secondo corpo di fabbrica del condominio in posizione analoga e simmetrica rispetto a quella indicata sul presente piano di indagini.

PIANO DI INDAGINI STRUTTURALI - MERCOLEDI 06/04/2022 ore 14

CONDOMINIO BELLAVISTA
VIA BERLINO 2 - SPOLTORE (PE)

amministratore: Giovanni Marcantonio (339 17 19 635)

→ Cx CAROTAGGI

Le indagini dovranno essere realizzate dall'esterno del fabbricato, previo eventuale accesso alle U.I. concordato con l'amministratore.

Eventuali variazioni sull'ubicazione delle prove potranno essere dovute alla disponibilità dei condomini sempre in accordo con l'amministratore.

Fornitura acqua e energia elettrica a carico del condominio.