

cdv. 10


Compilata da:
Dicembre Alessandro
Iscritto all'albo:
Geometri

N. 9090

Scheda n. 1 Scala 1: 200



PIANTA PIANO SECONDO
H: 2.95 m

CORTILE COMUNE

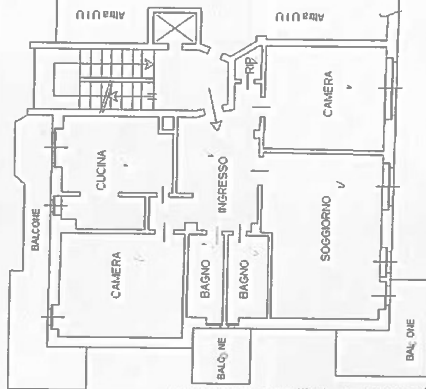

VIA MINIERE

PIANTA PIANO INTERRATO
H: 2.50 m

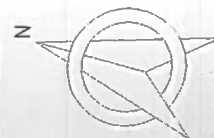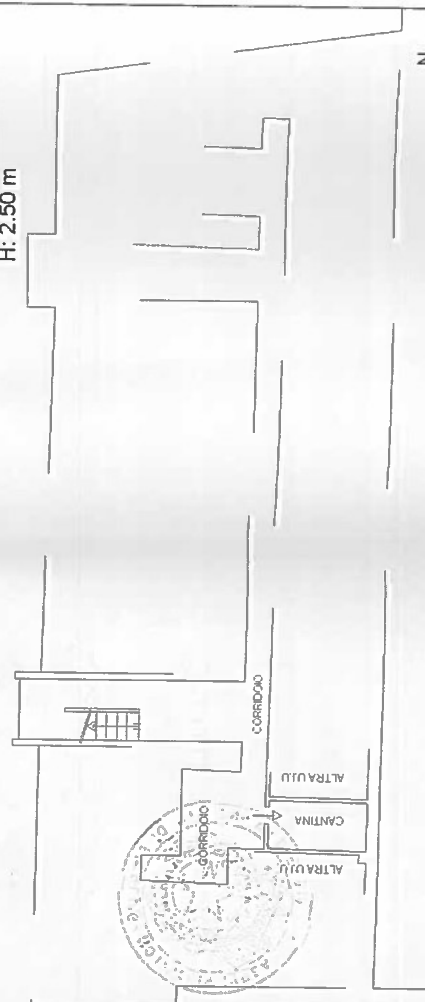

Ultima Planimetria? in atti

Data: 15/06/2011 - n. TO0480593 - Richiedente NOTAIO CIGNETTI
Tolschedi - Informo di acc. A4(210x297) - Formato di scala: 1:1

06490