




PIANTA PIANO TERRA

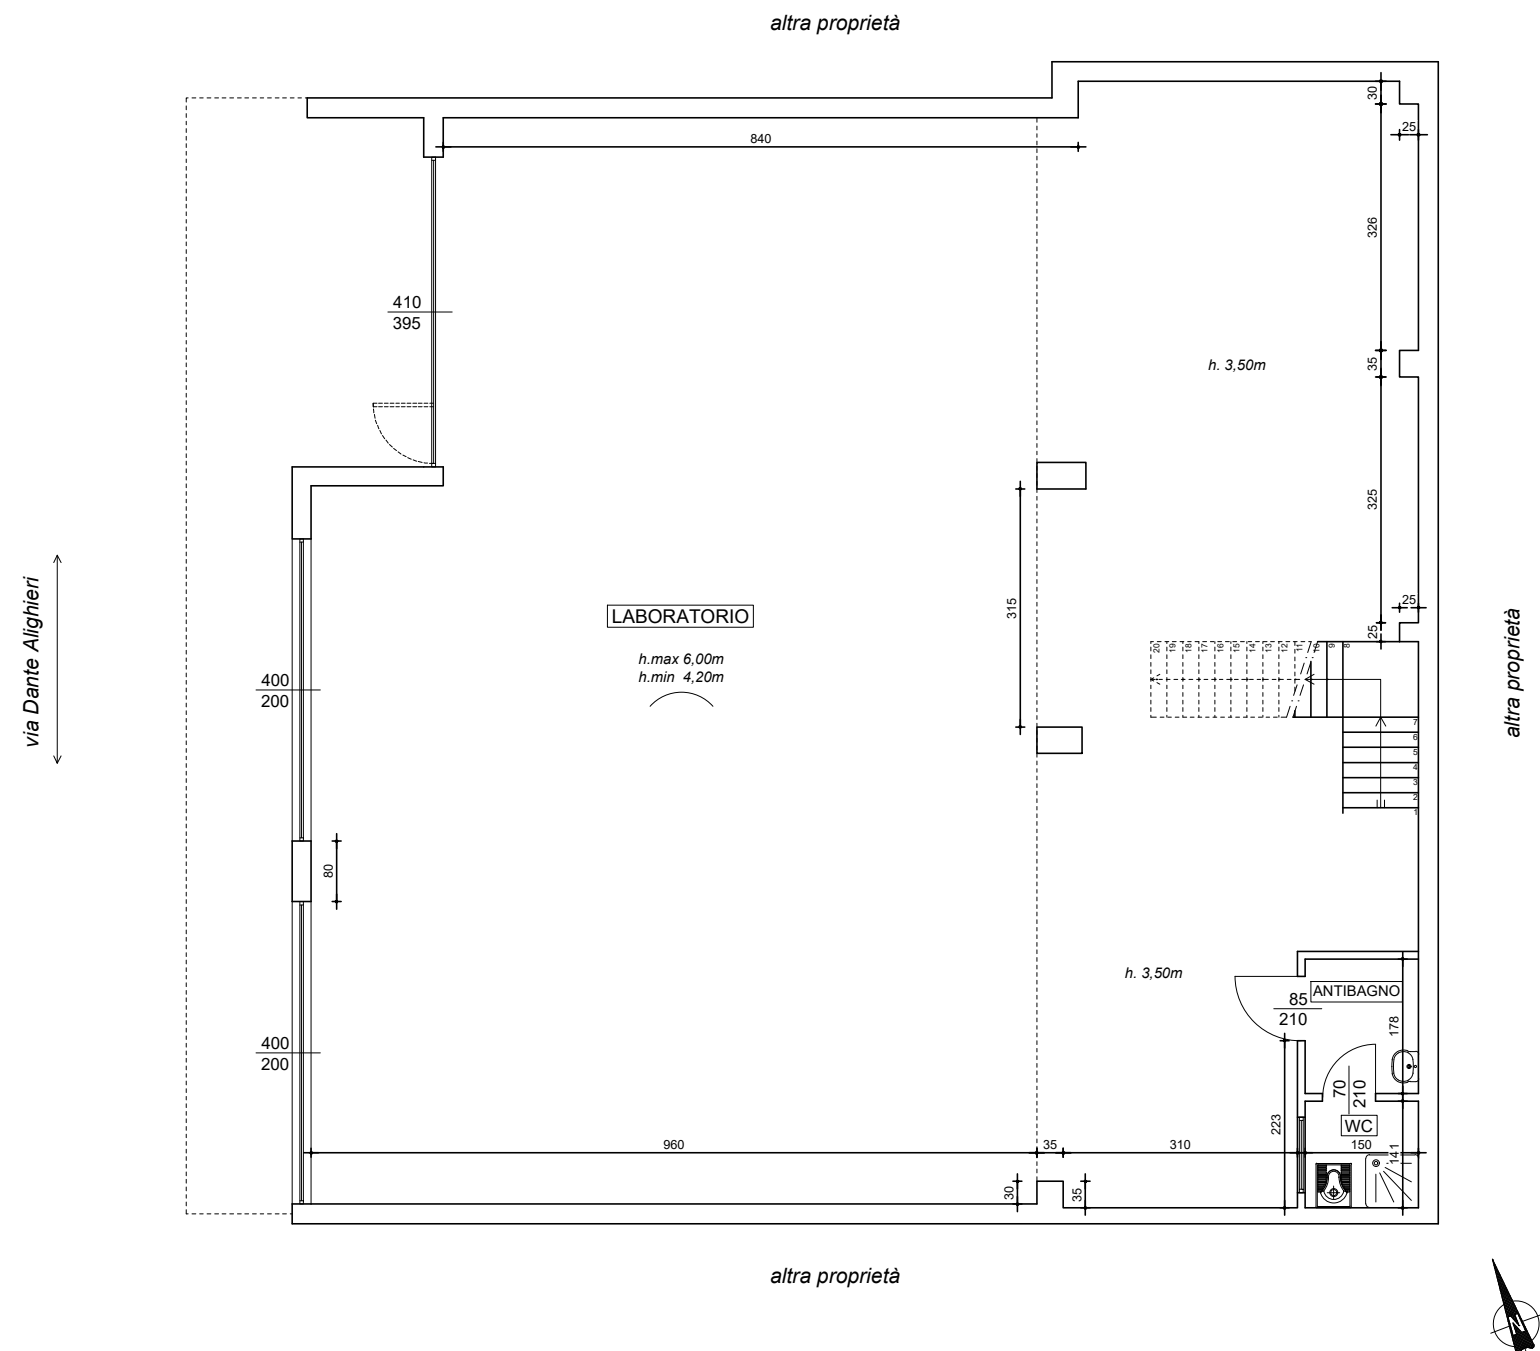

PIANTA PIANO PRIMO

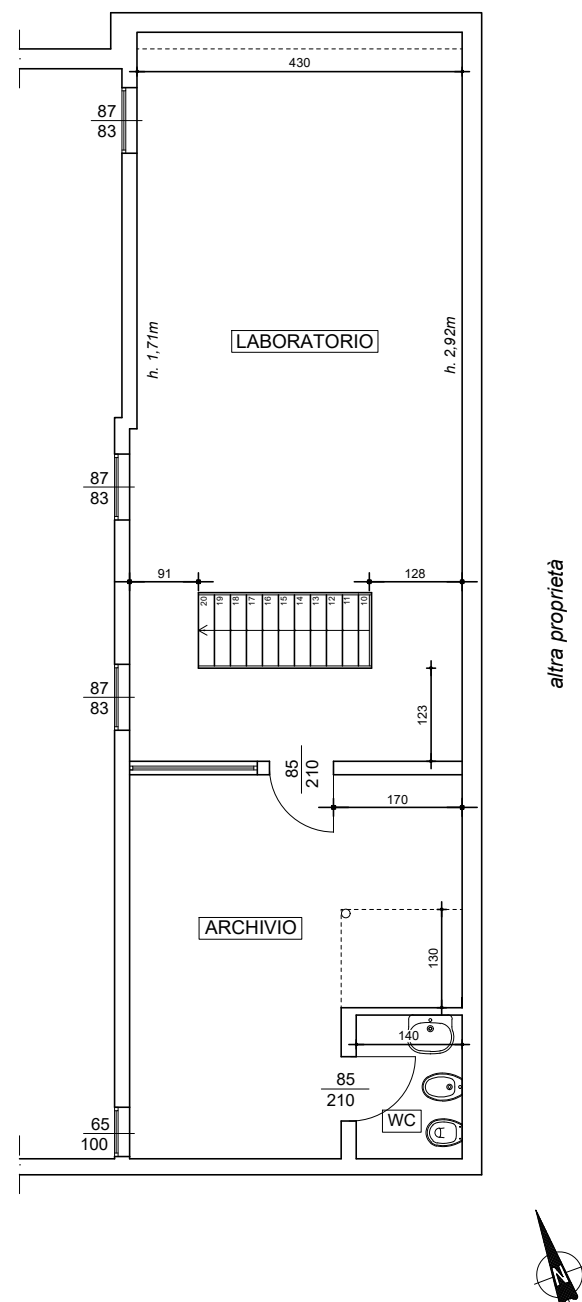



AEREOFOTOGRAMMETRICO

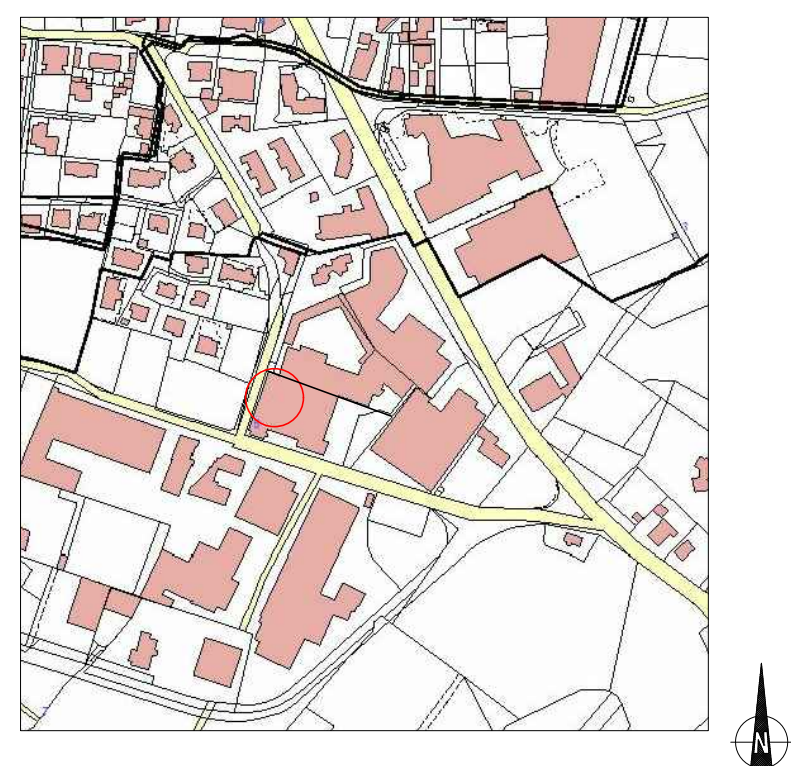

ESTRATTO PGT

(Piano delle Regole)

AMBITI A DESTINAZIONE RESIDENZIALE - Ambiti B6:
terziario, ricettivo, direzionale, produttivo ambientalmente compatibile,
commerciale,...

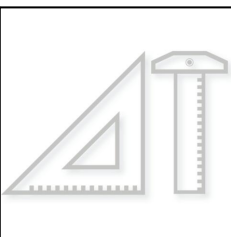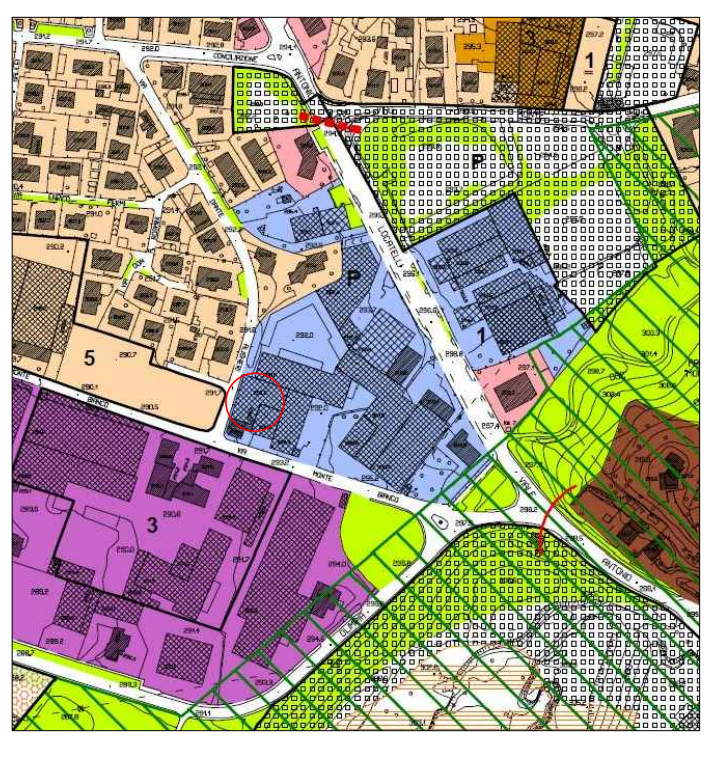

Geom. ANDREA TADÈ

Inscritto al Collegio Provinciale Geometri e Geometri Laureati di Bergamo - Iscrizione n°: 4751

VIA ANTONIO FOGAZZARO, 4 - 24123 BERGAMO (BG)
E.MAIL: andrea.tade@geopec.it - Codice Fiscale: TDANDR93E17A794L - Partita Iva: 03860470164

COMUNE:

- ALME' -

**RILIEVO DELL'UNITÀ COMMERCIALE SITA IN
VIA DANTE ALIGHIERI, 19 - 24011 ALMÈ (BG):**

OGGETTO:
• Pianta piano terra e primo
• Estratto PGT, aereofotogrammetrico

COMMITTENTE:
• Sig. Teranova Devis

DATA: Settembre 2023
AGG.:
AGG.:

PROGETTISTA:
Geom. Andrea Tadè

ALTRO:

SCALA: - 1:100

DISEGNATORE:
Geom. Andrea Tadè

TAVOLA:
unica