

**Agenzia del Territorio  
CATASTO FABBRICATI  
Ufficio Provinciale di  
Bergamo**

Dichiarazione protocollo n. BG0045748 del 19/02/2007

Planimetria di u.i.u. in Comune di Endine Gaiano

Via Della Repubblica

civ. SN

Identificativi Catastali:

Sezione: EN

Foglio: 8

Particella: 4363

Subalterno: 29

Compilata da:

Grazioli Francesca

Iscritto all'albo:

Geometri



Prov. Bergamo

N. 2654

Scheda n. 1

Scala 1:200

# H.=m 2.70 PIANTA PIANO PRIMO

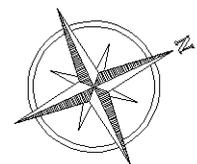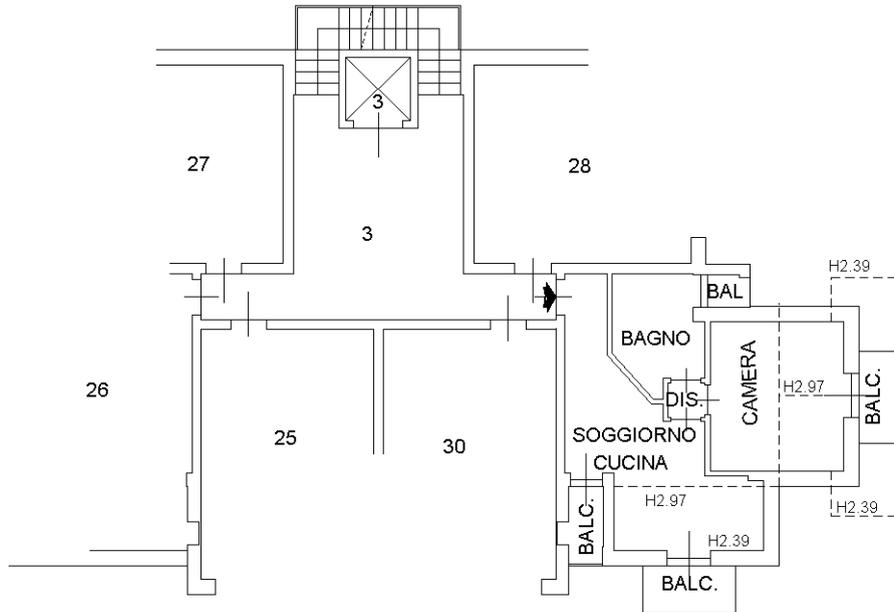

Ultima planimetria in atti