


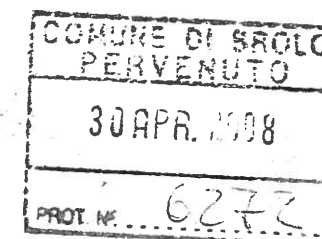

COMUNE DI BROLO

(Provincia di Messina)



OGGETTO : PROGETTI ESECUTIVI dei fabbricati per civile abitazione da realizzare in attuazione di un Piano di Lottizzazione in zona C.2 in località Piana: Lotto 6 - Fabbricato F.



Allegato n° 3

Elaborati grafici corpo F - Lotto n° 6

IL RESPONSABILE U.O.S.
MEDICINA PREVENTIVA
(Car. Esig. 3-100)


IL PROGETTISTA:
Arch. Gammeri Valentino





PLANIMETRIA LOTTO 6


Scala 1:200

Fabbricato in progetto

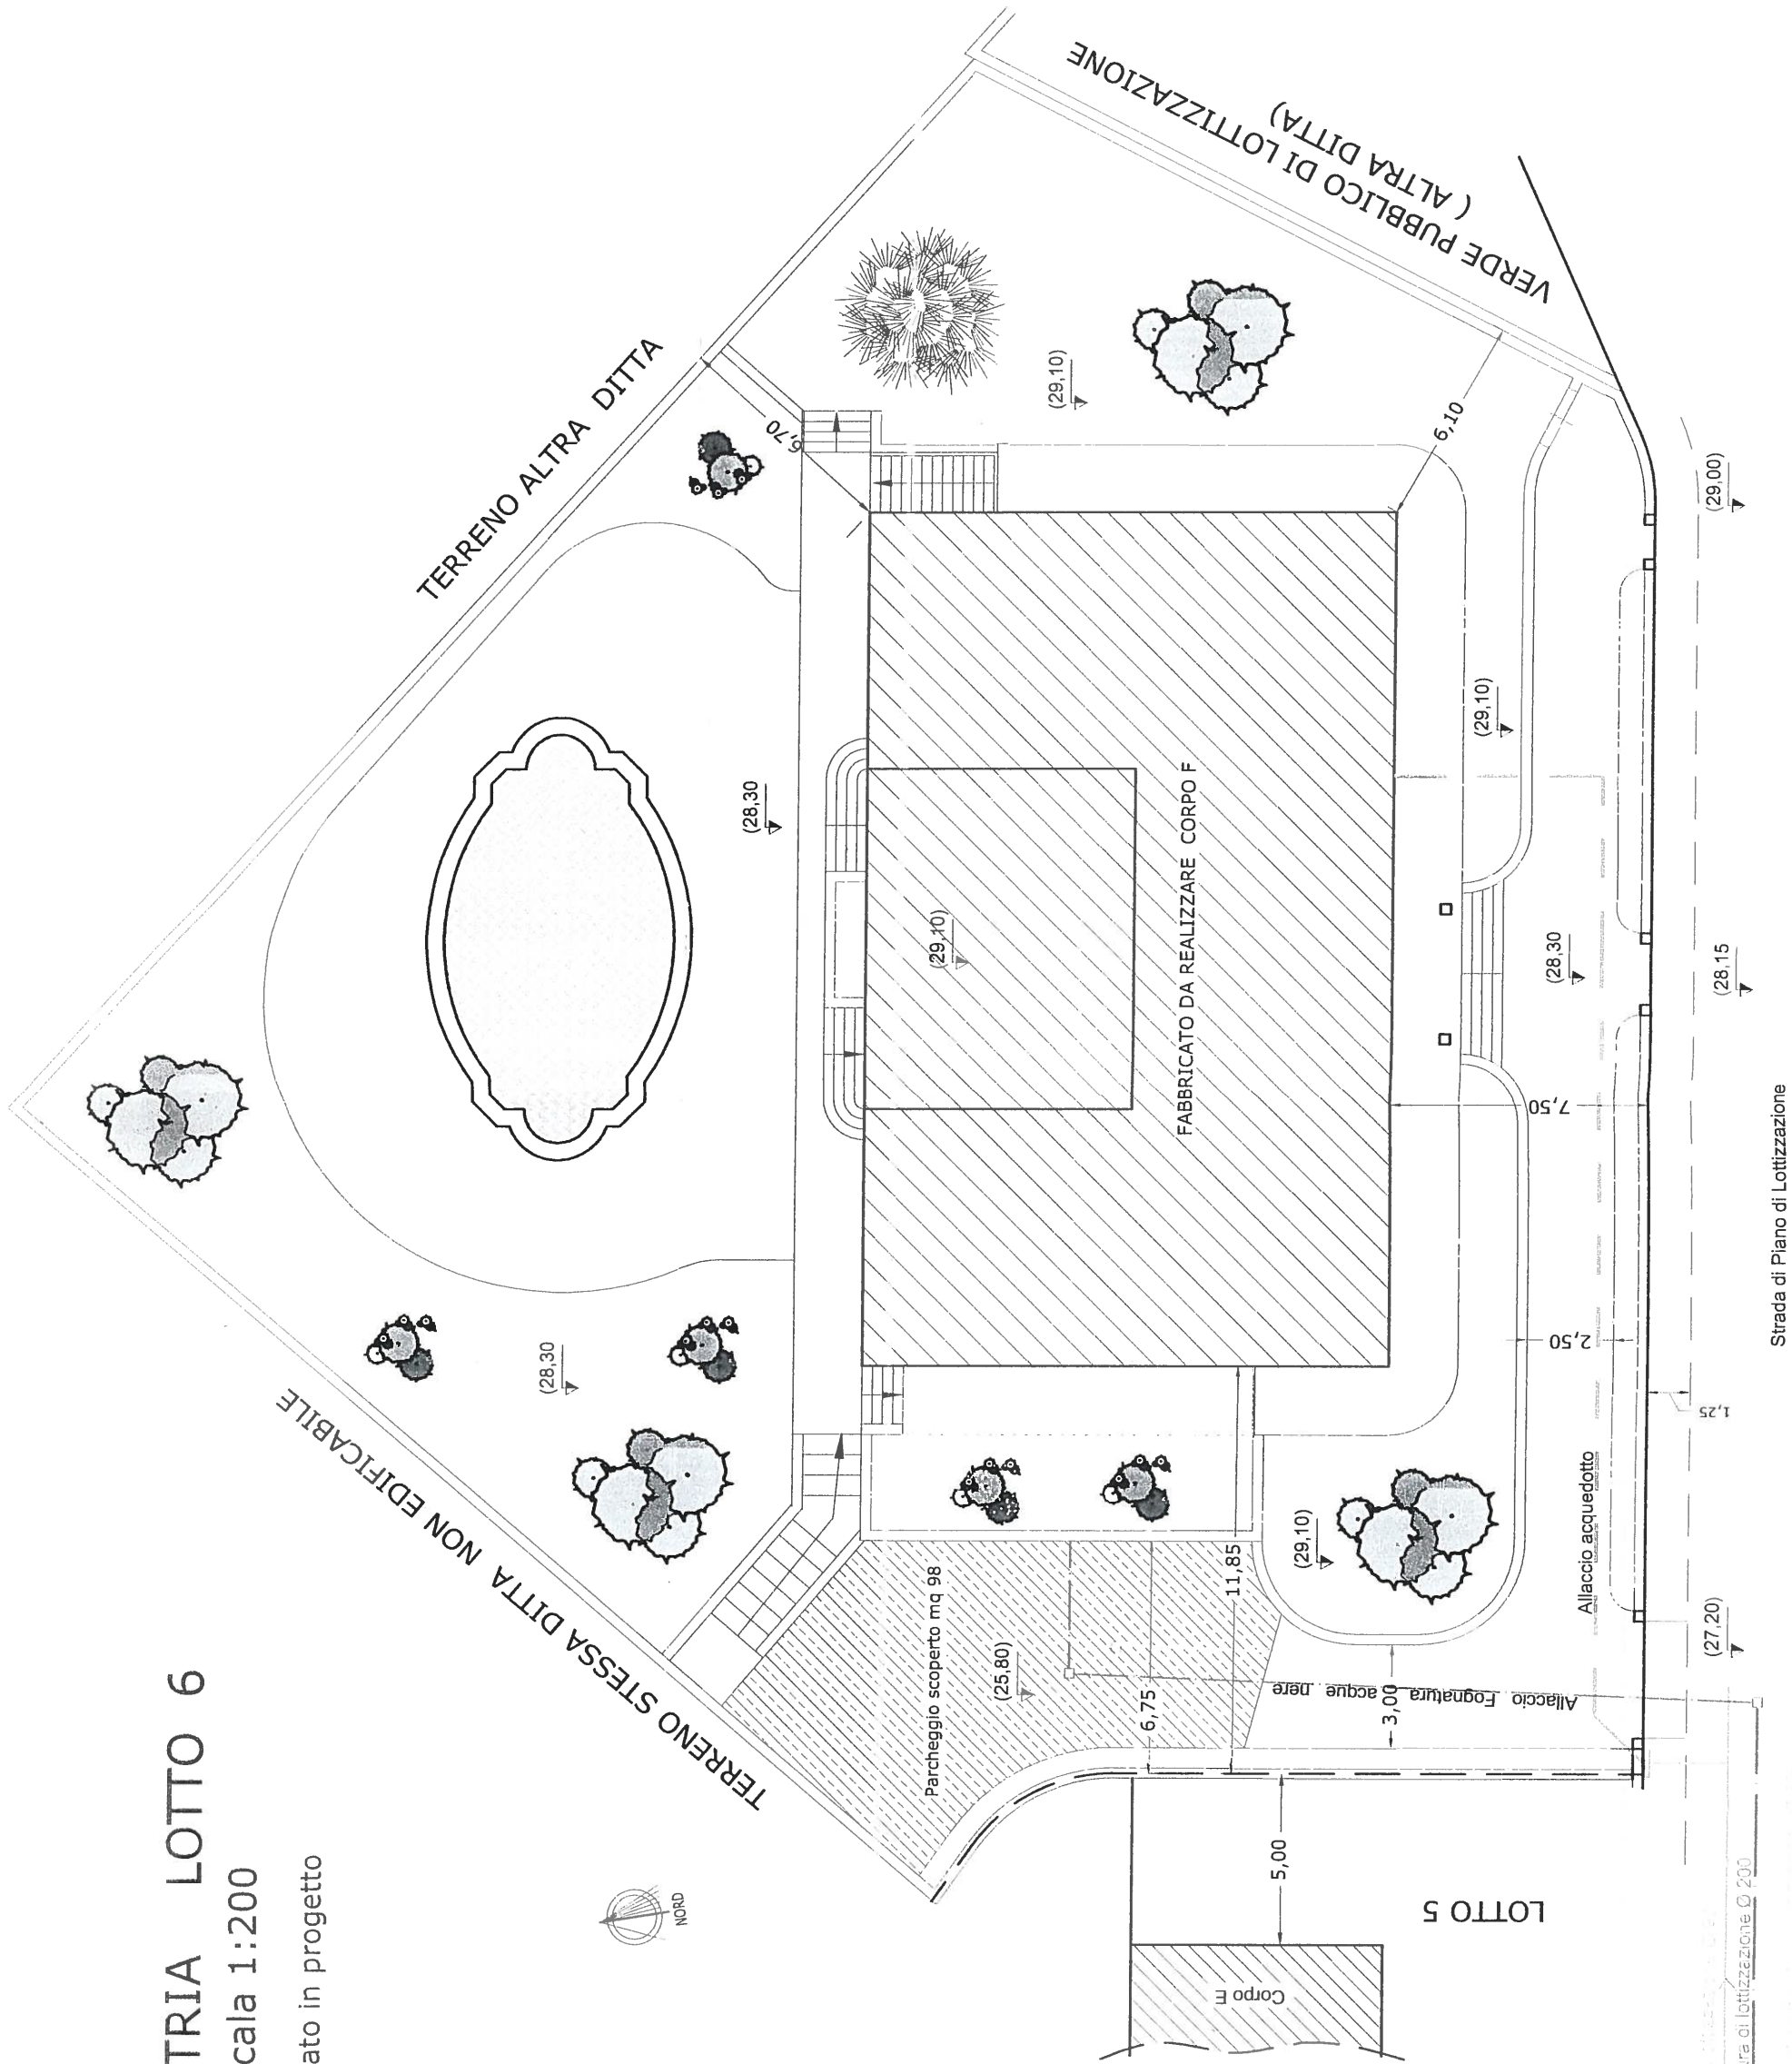


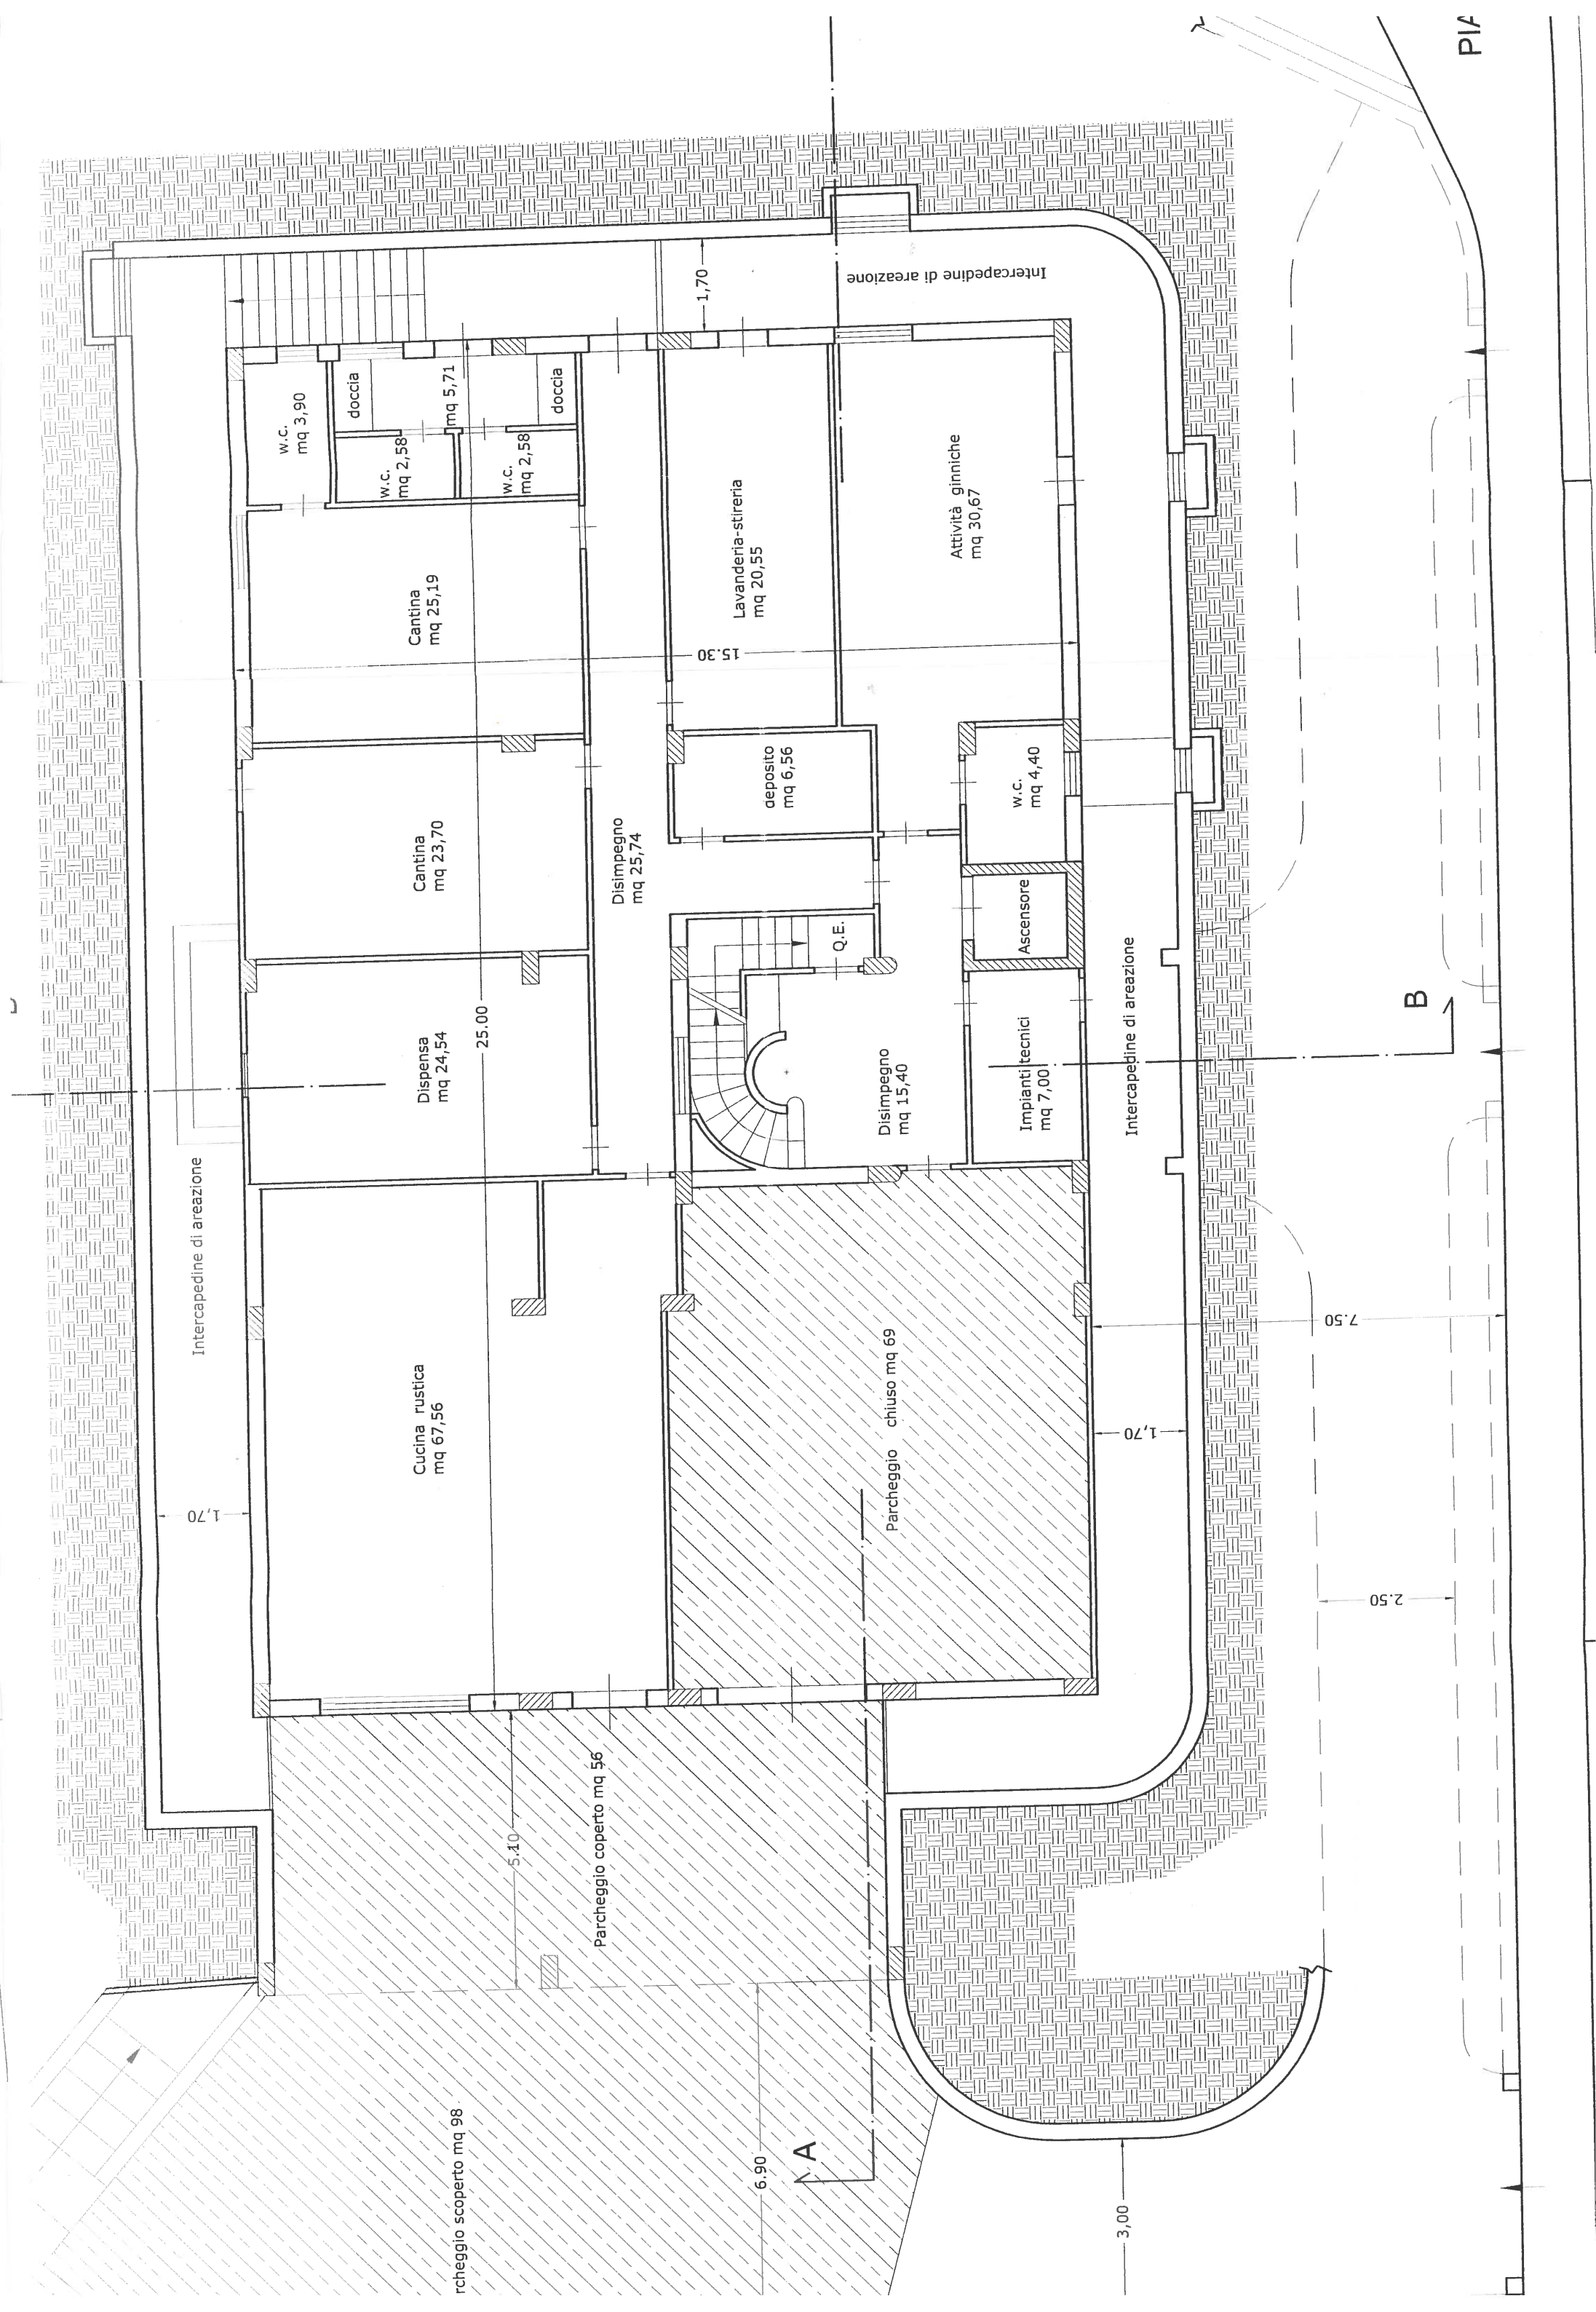

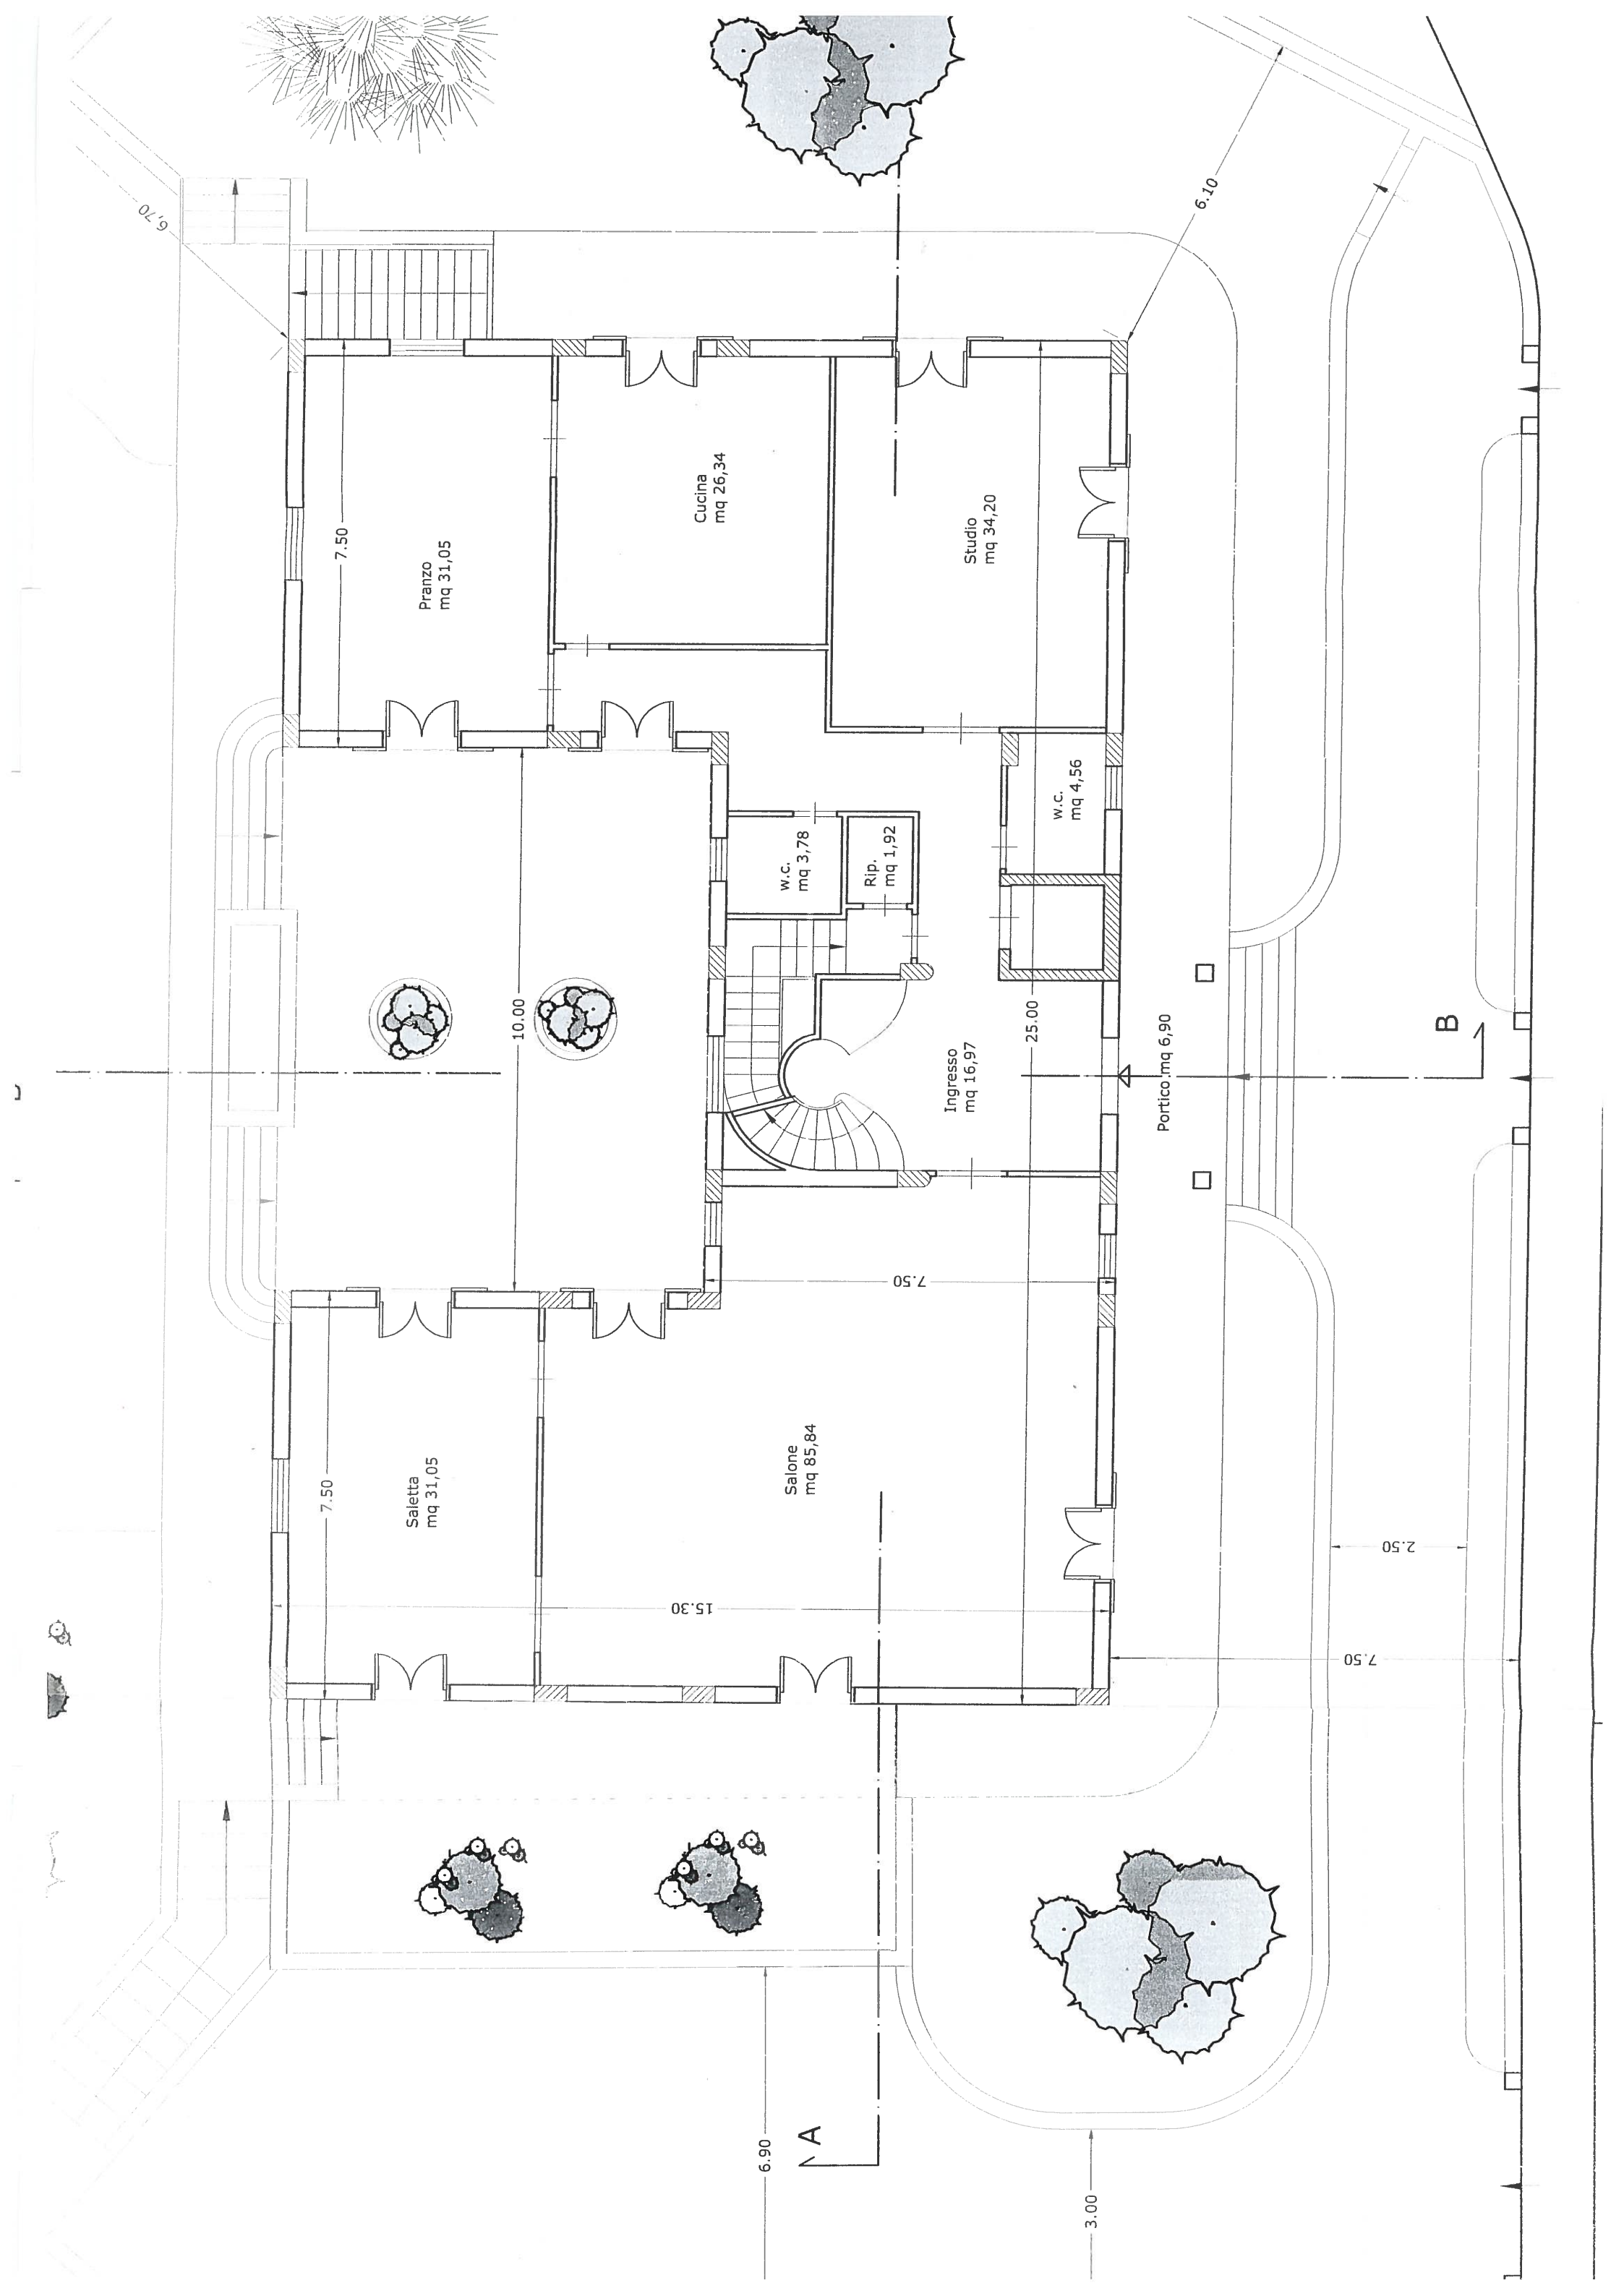


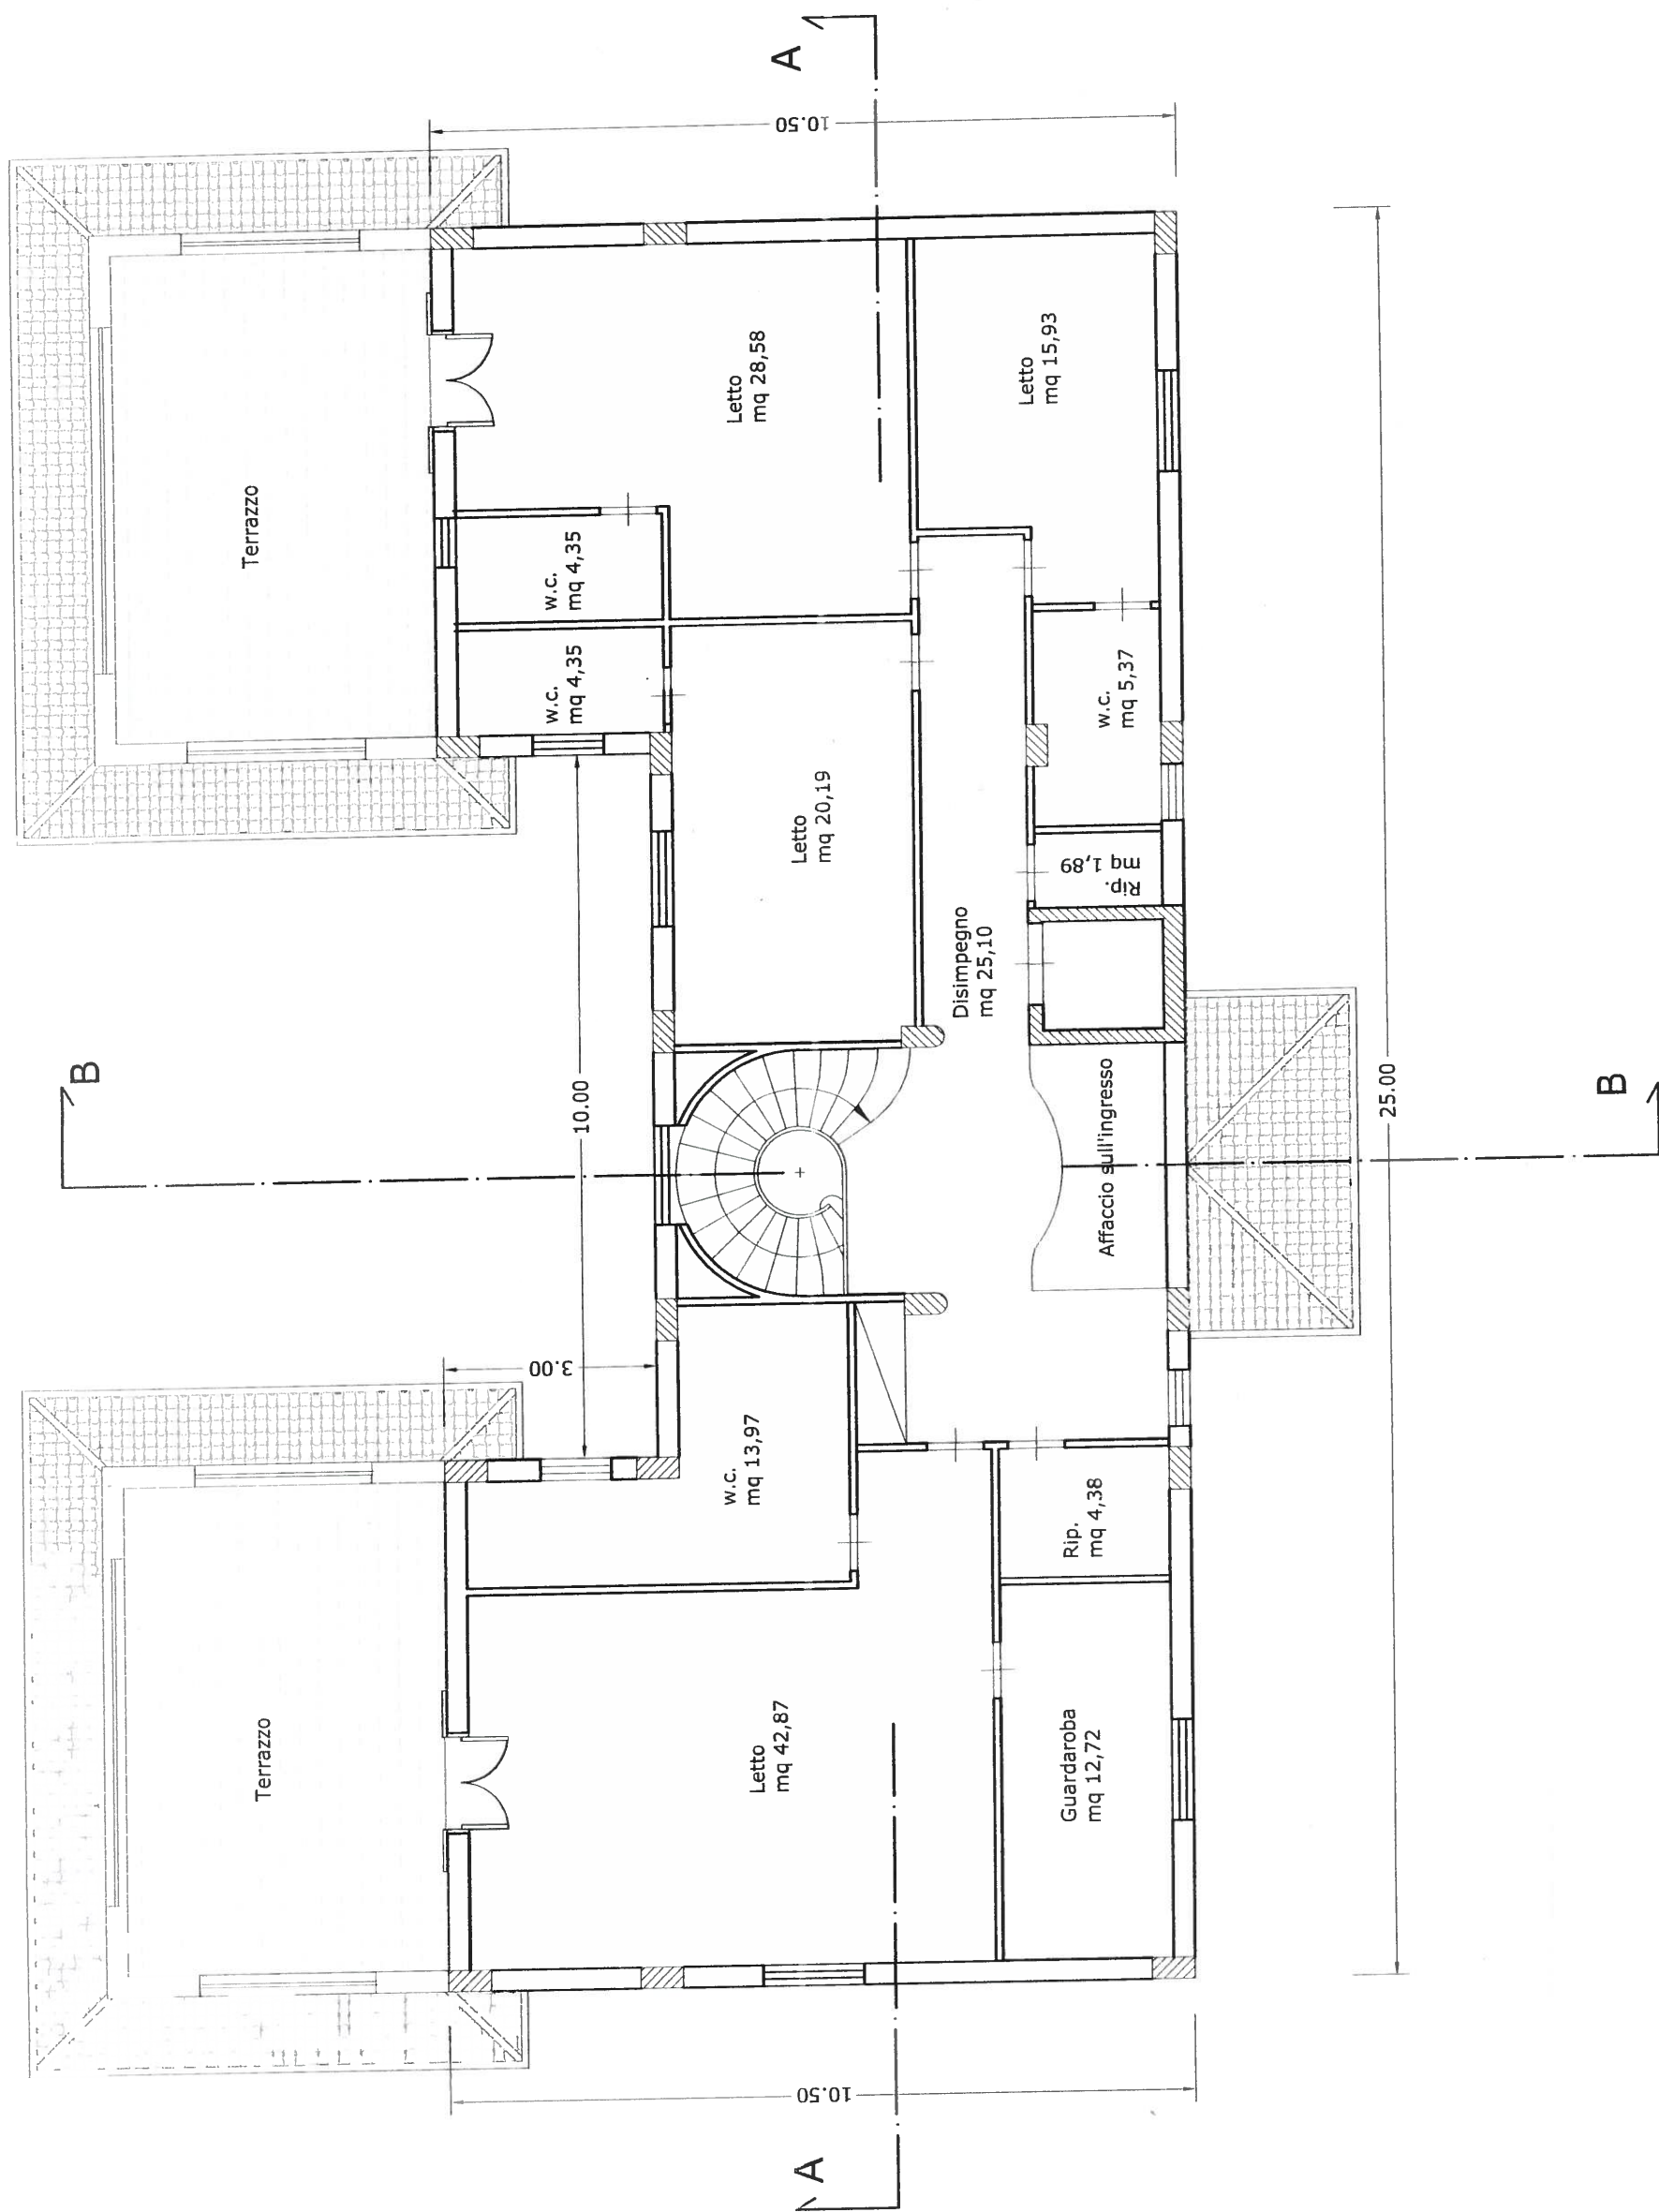


PIANTA PIANO PRIMO

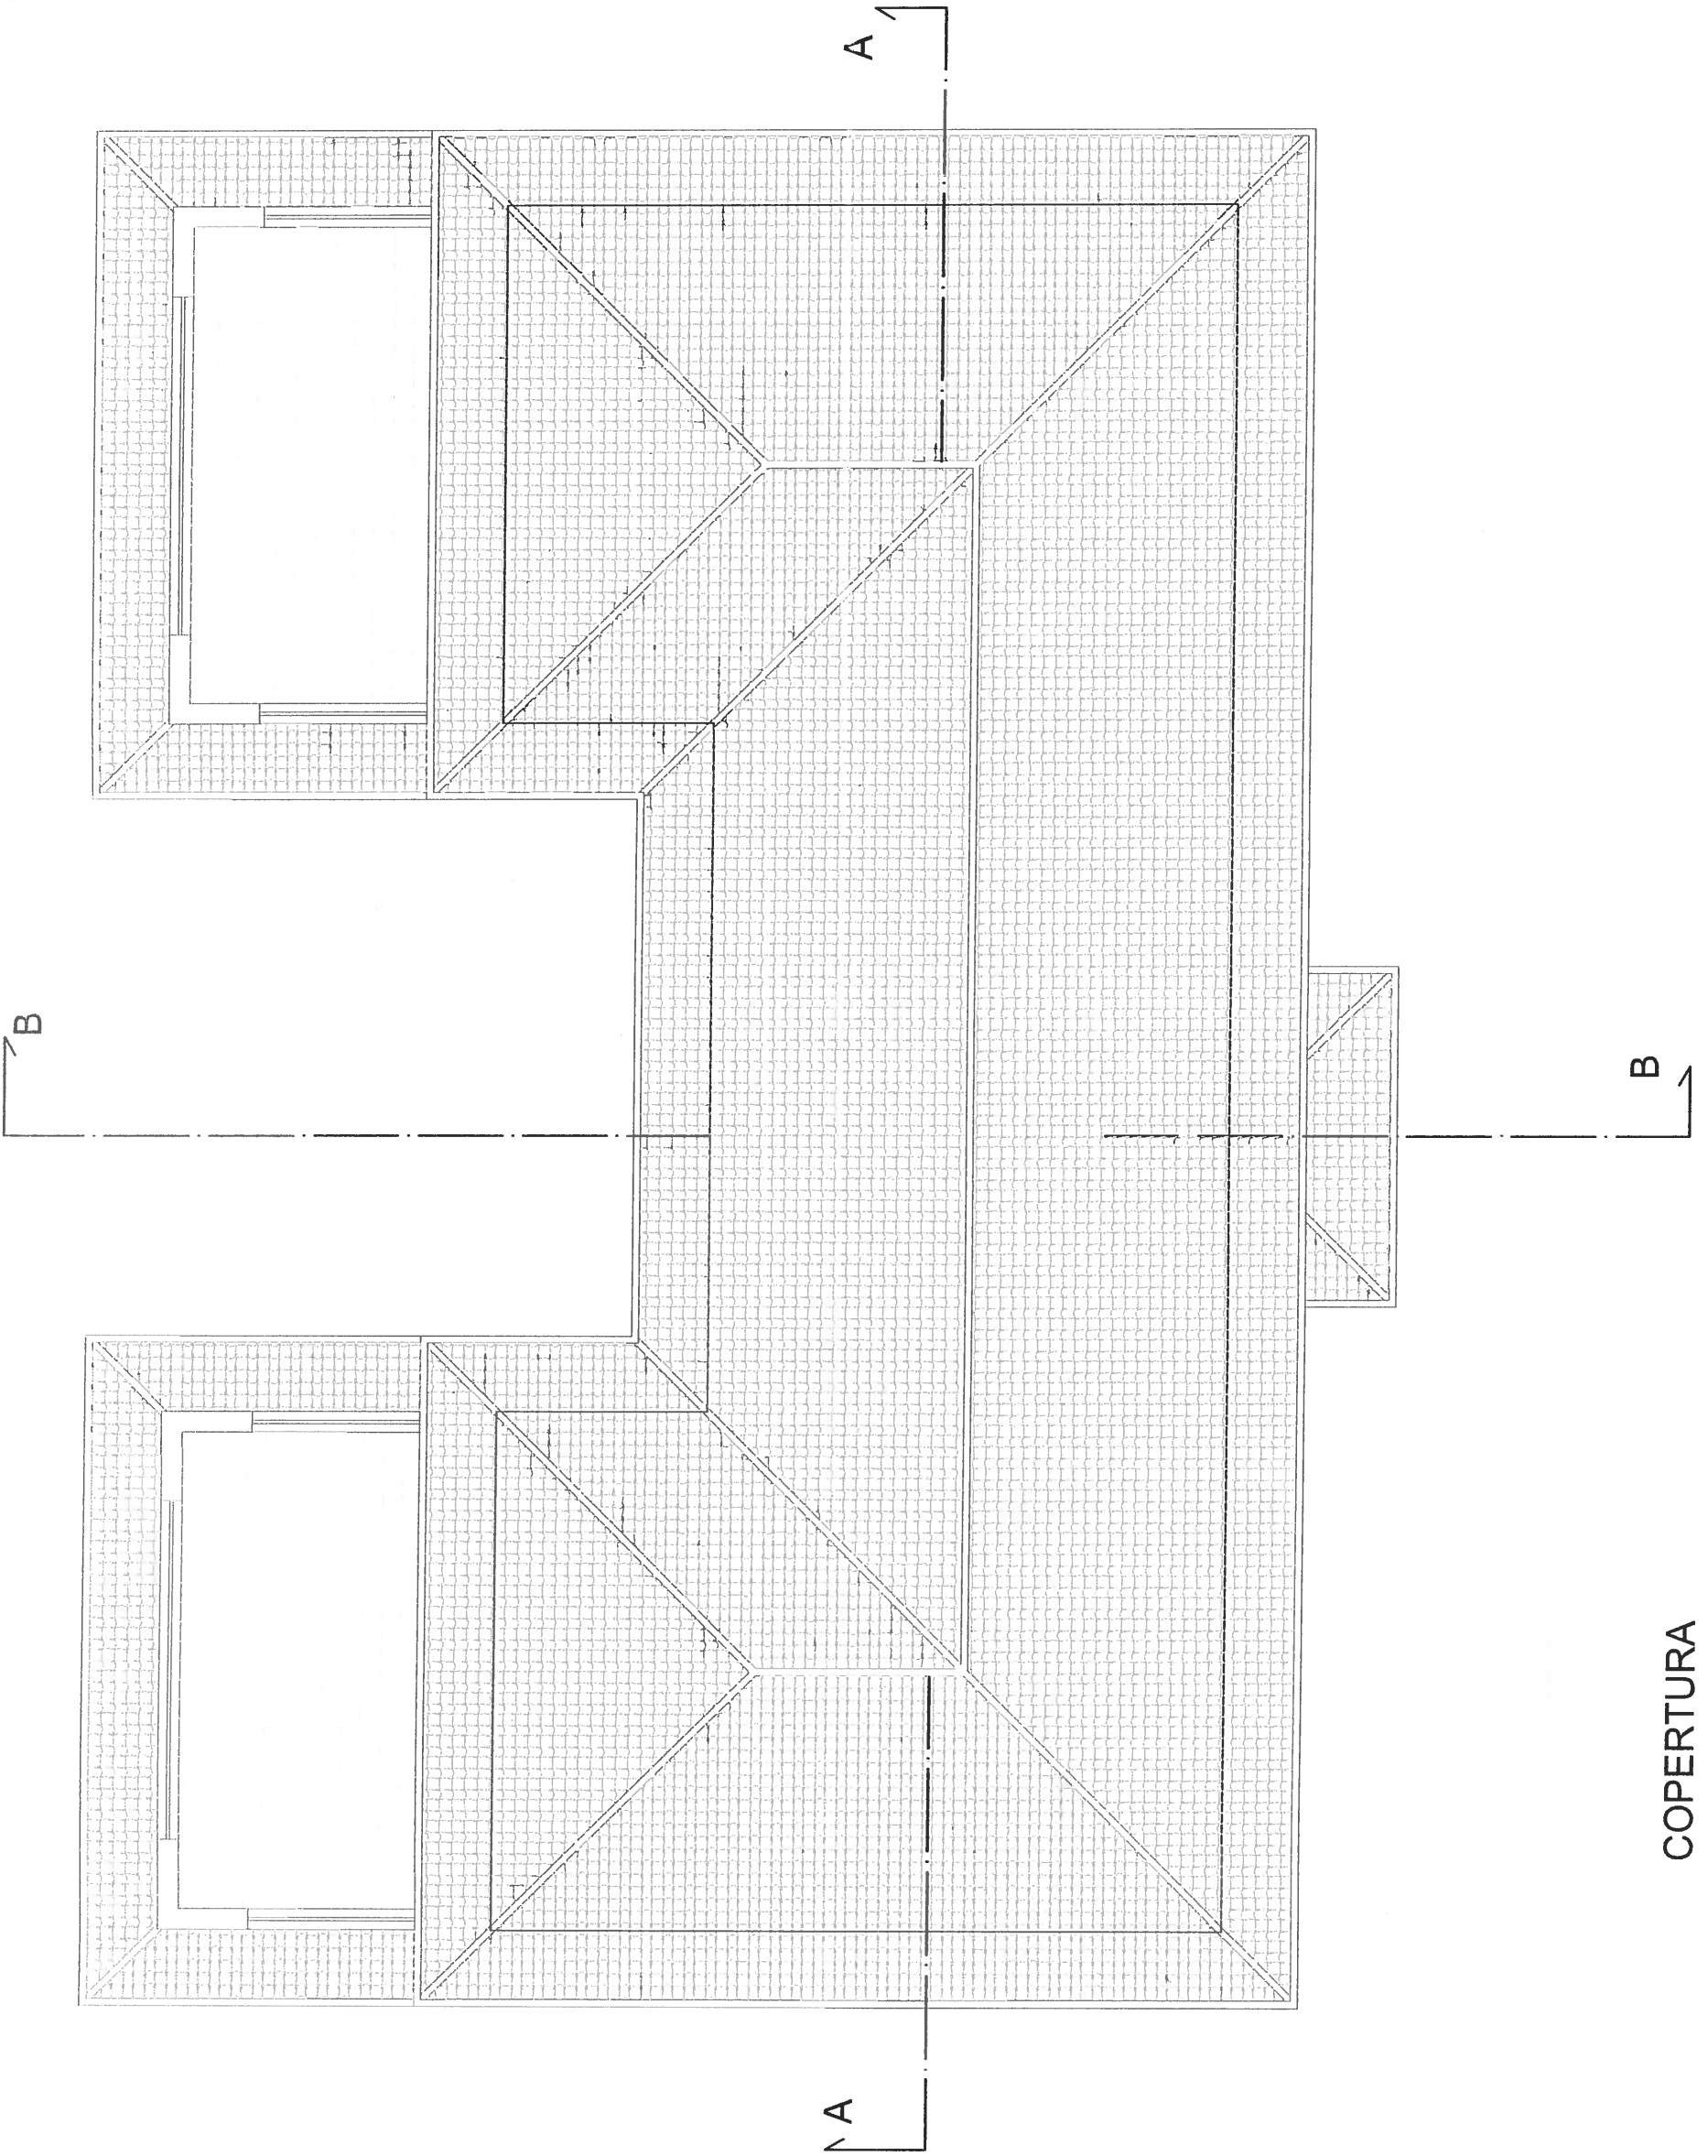


COPERTURA

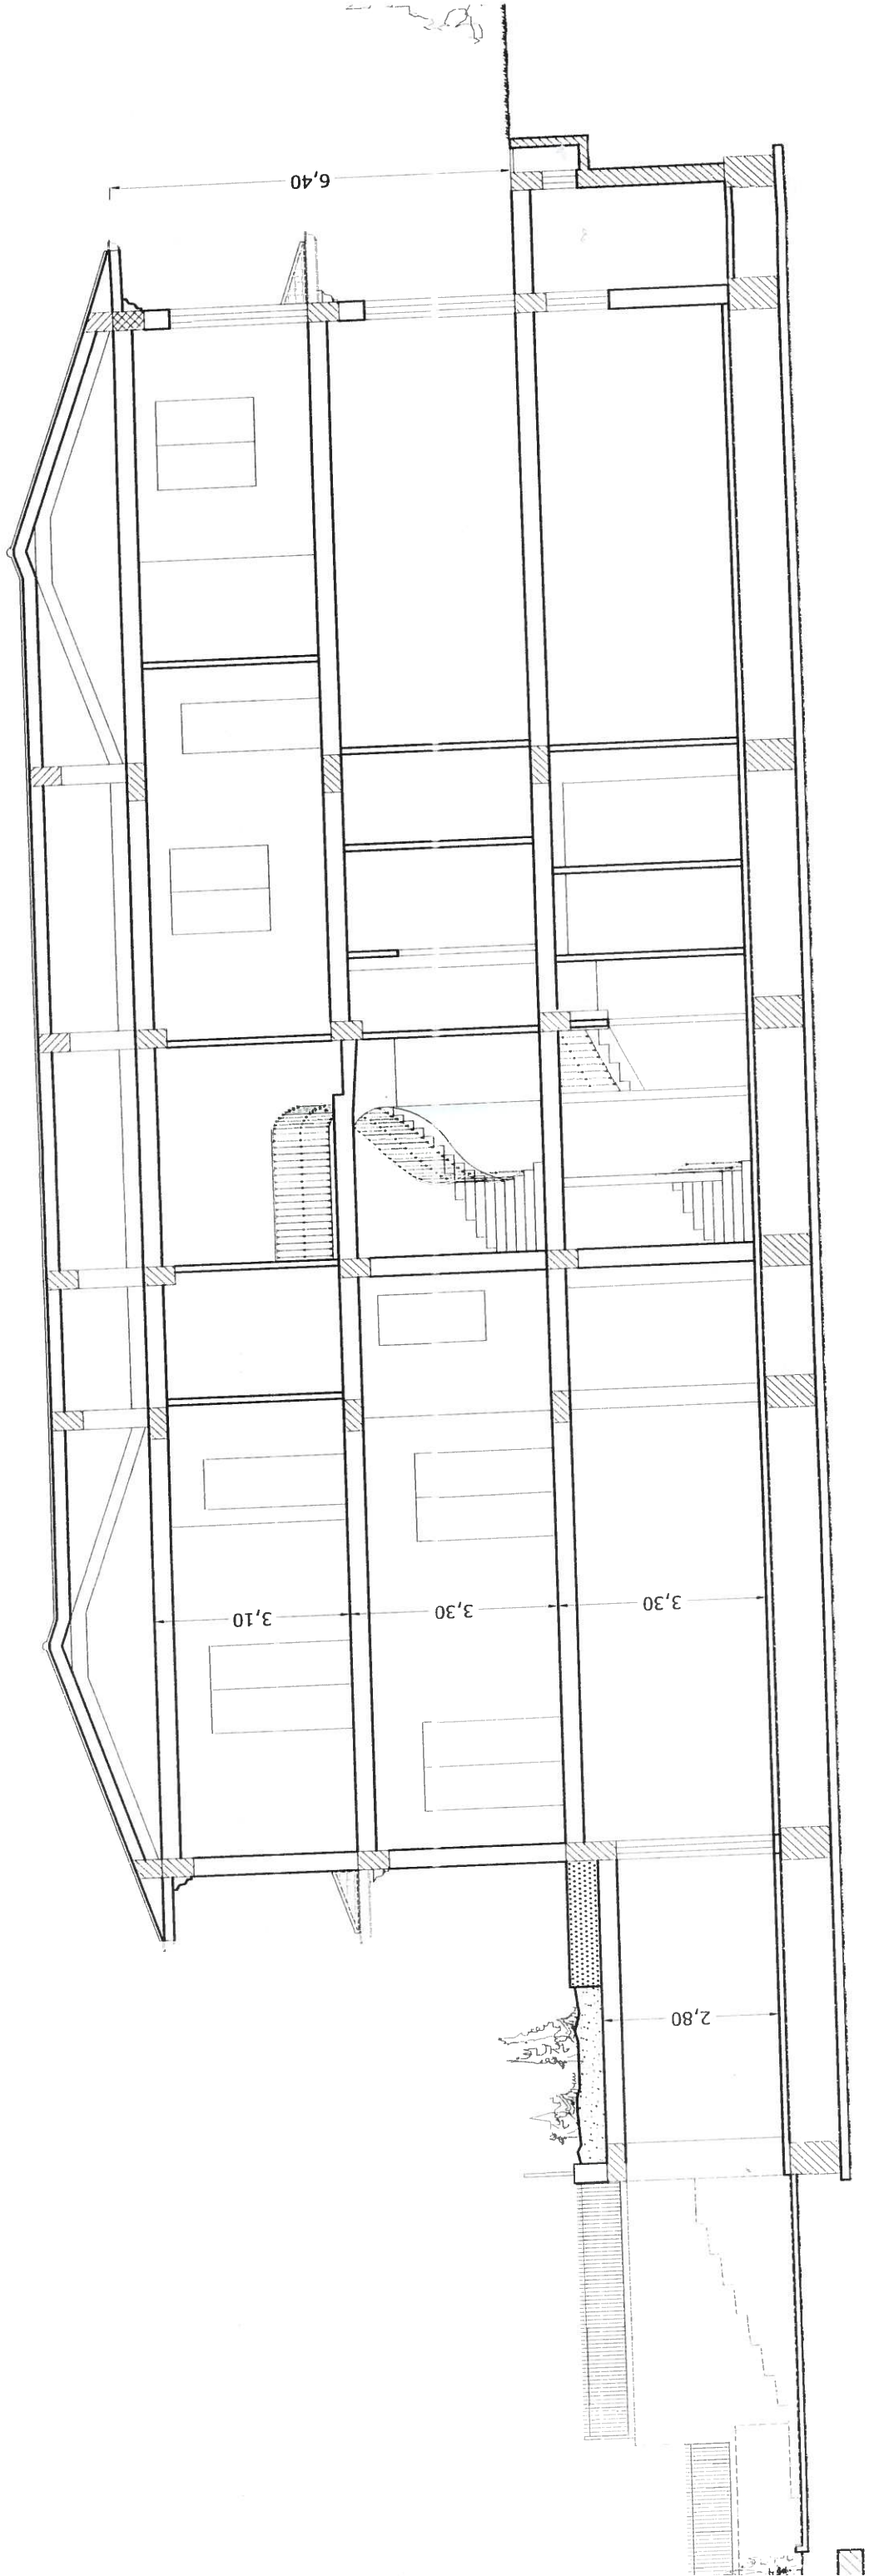


SEZIONE A-A

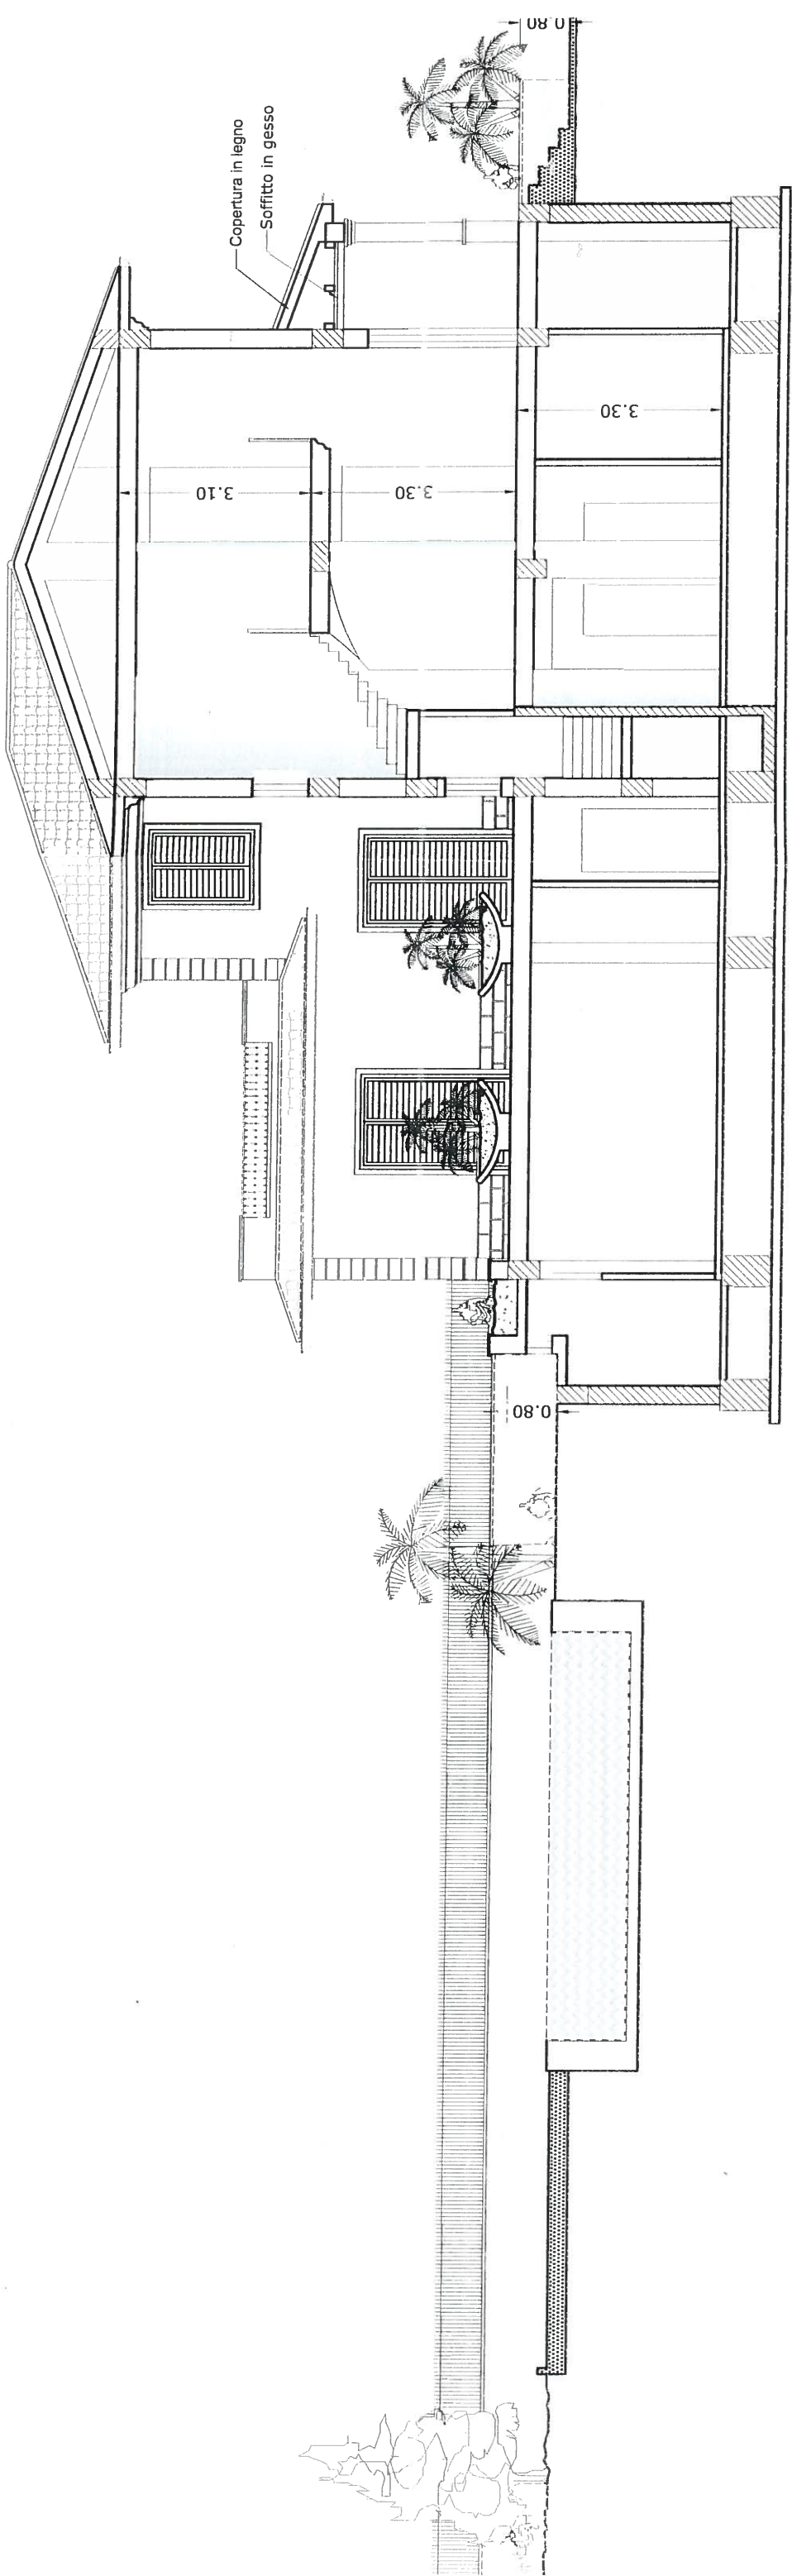

SEZIONE B-B

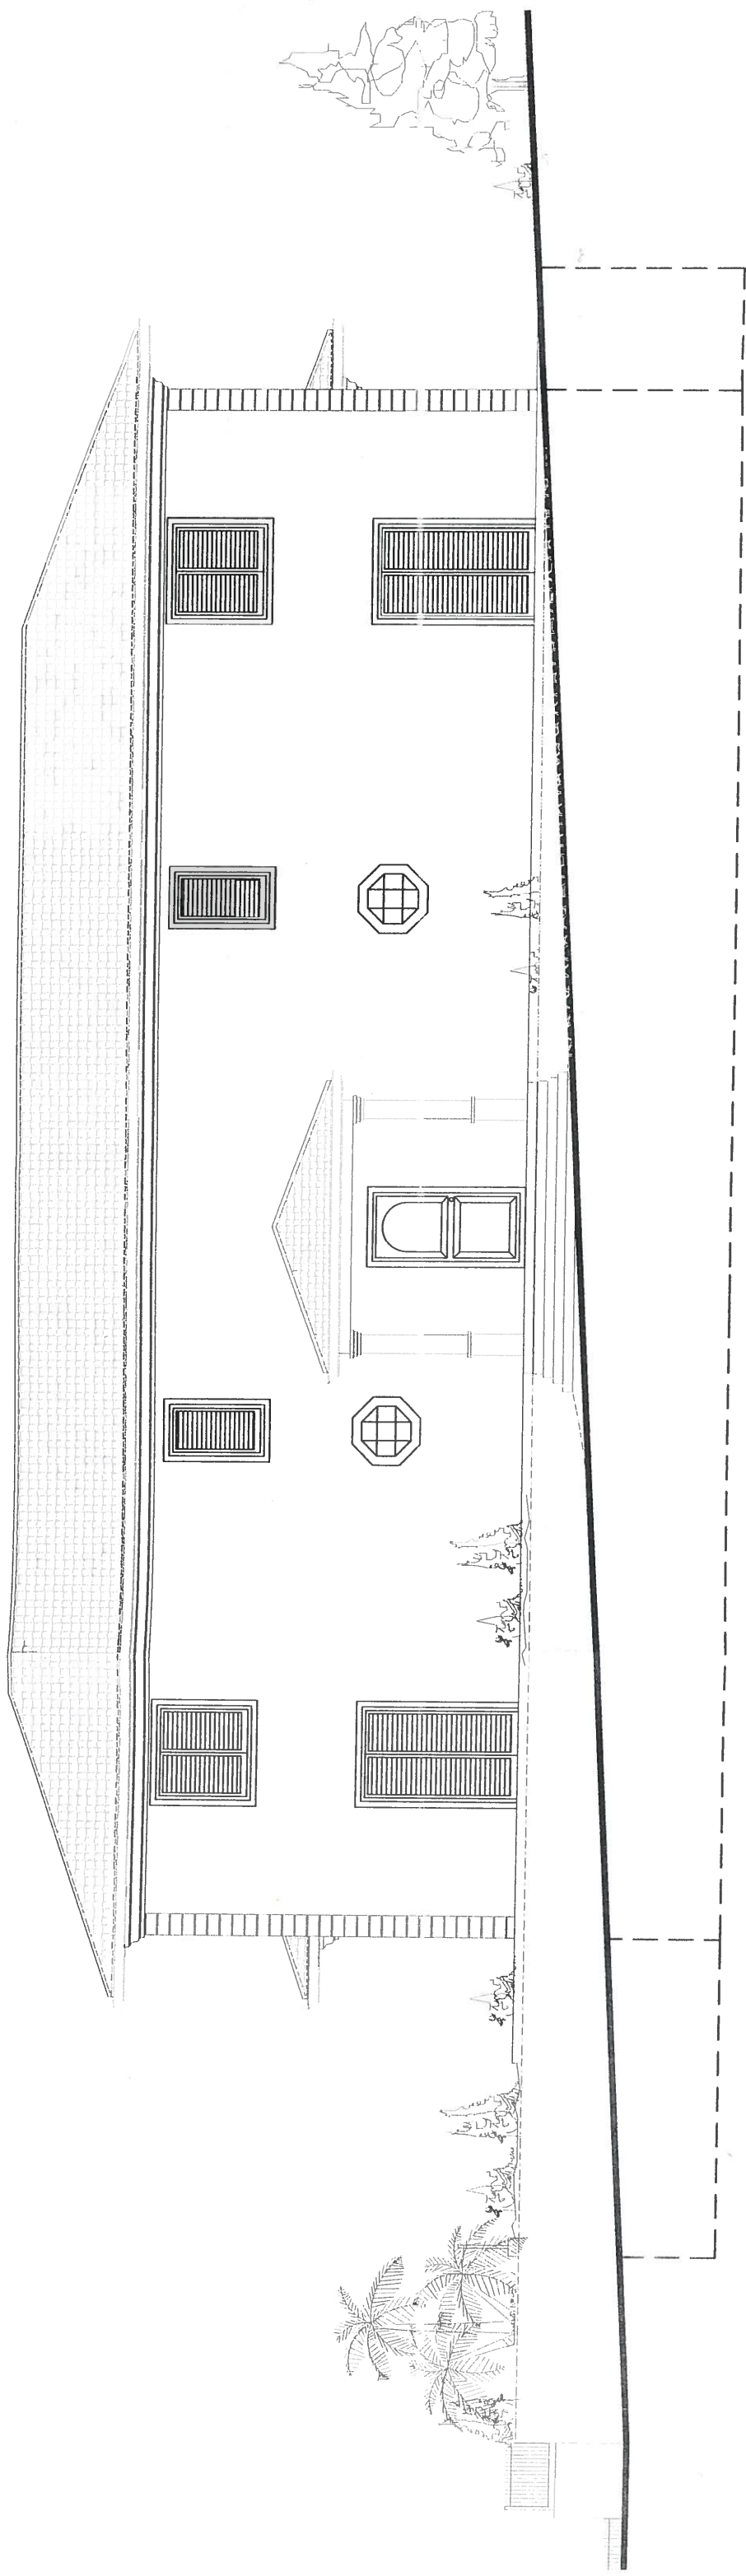

PROSPETTO FRONTALE SUD

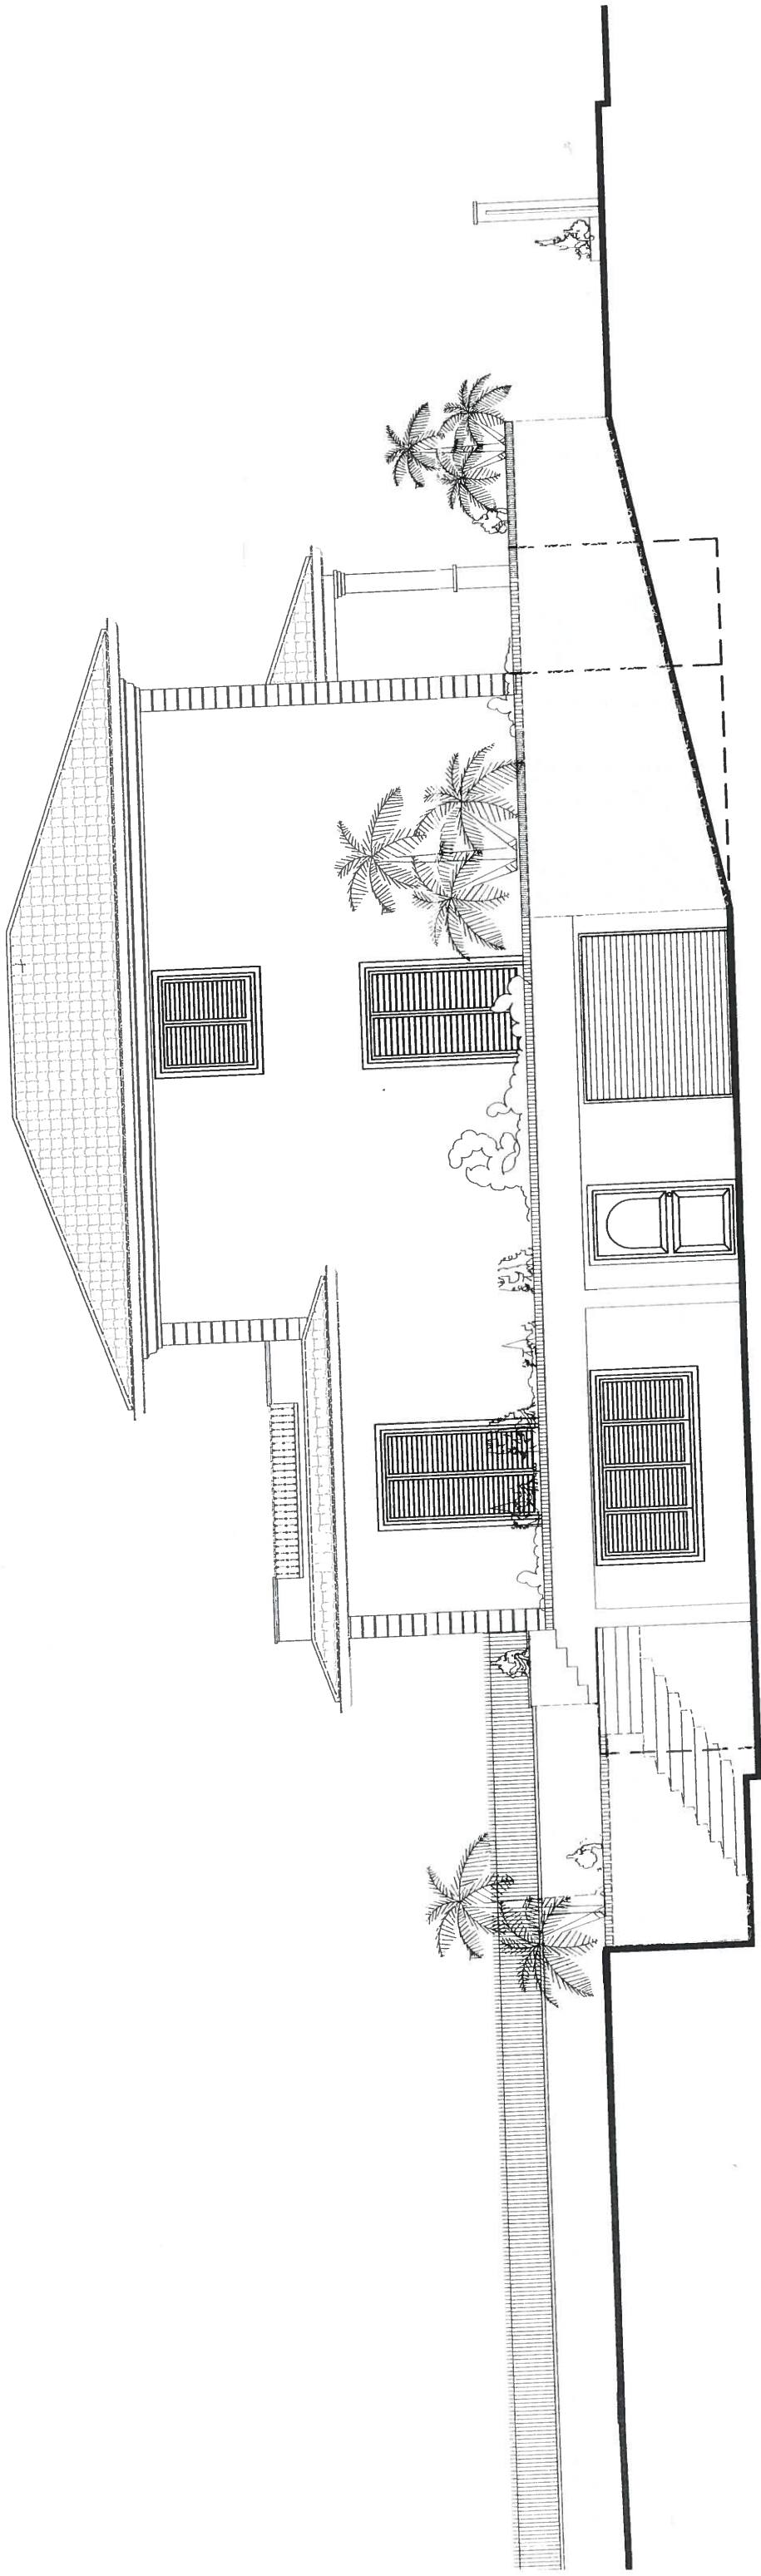

PROSPETTO LATERALE OVEST