


Agenzia del Territorio
CATASTO FABBRICATI
Ufficio Provinciale di
Messina

ELABORATO PLANIMETRICO	
Compilato da: Gammeri Valentino	
Iscritto all'albo: Architetti	
Prov. Messina	N. 136


Comune di Brolo		Protocollo n. ME0158810 del 18/07/2013	
Sezione:	Foglio: 6	Particella: 2602	Tipo Mappale n. del

Dimostrazione grafica dei subalterni Scala 1 : 500


Pianta Piano S1

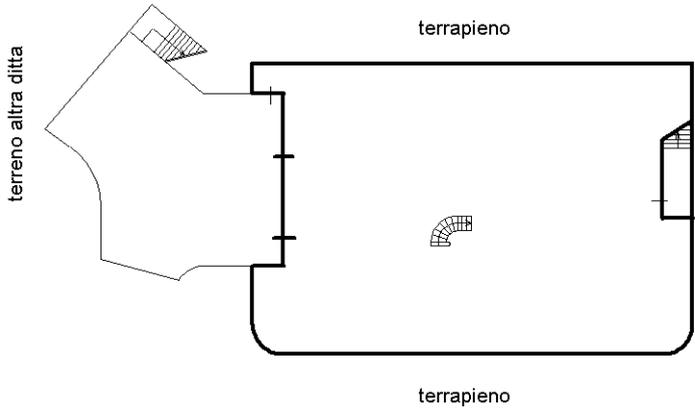

Pianta Piano Terra

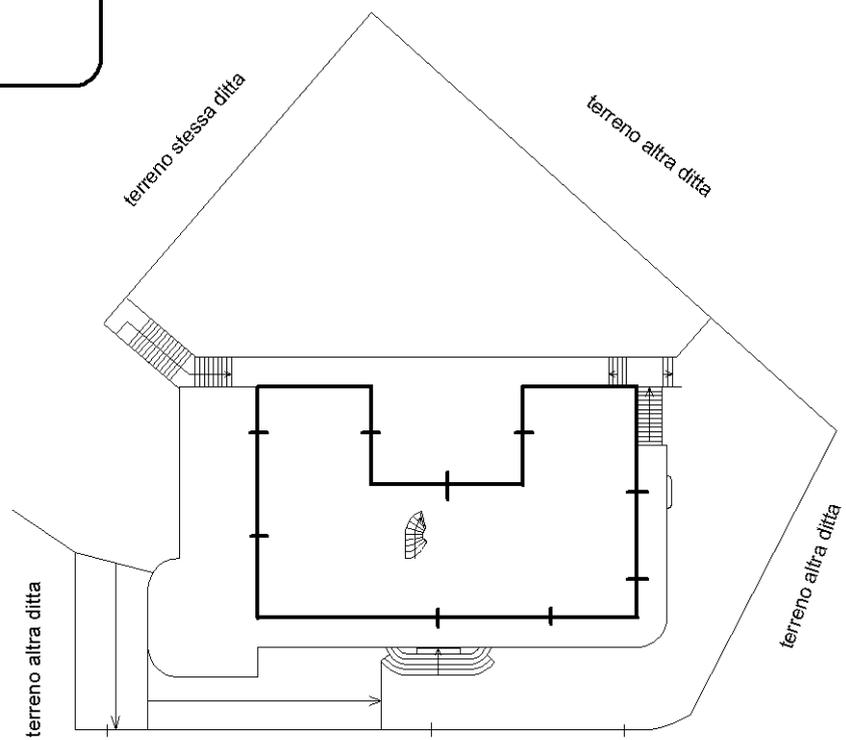

Pianta Piano Primo

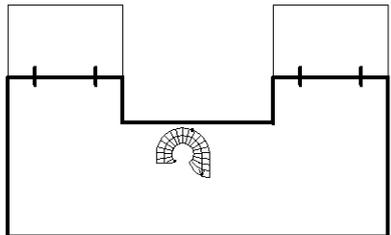

Ultima planimetria in atti