

9964

DITTA :


Elaborati grafici corpo L - Lotto n° 10


Arch. Giammeri Valentino

IL RESPONSABILE U.O.S.
MEDICINA PREVENTIVA
(Dott. Salvatore Sidoti)




Via V. Emanuele n° 14/A - 98061 - BROLO - Tel. 0941-563125

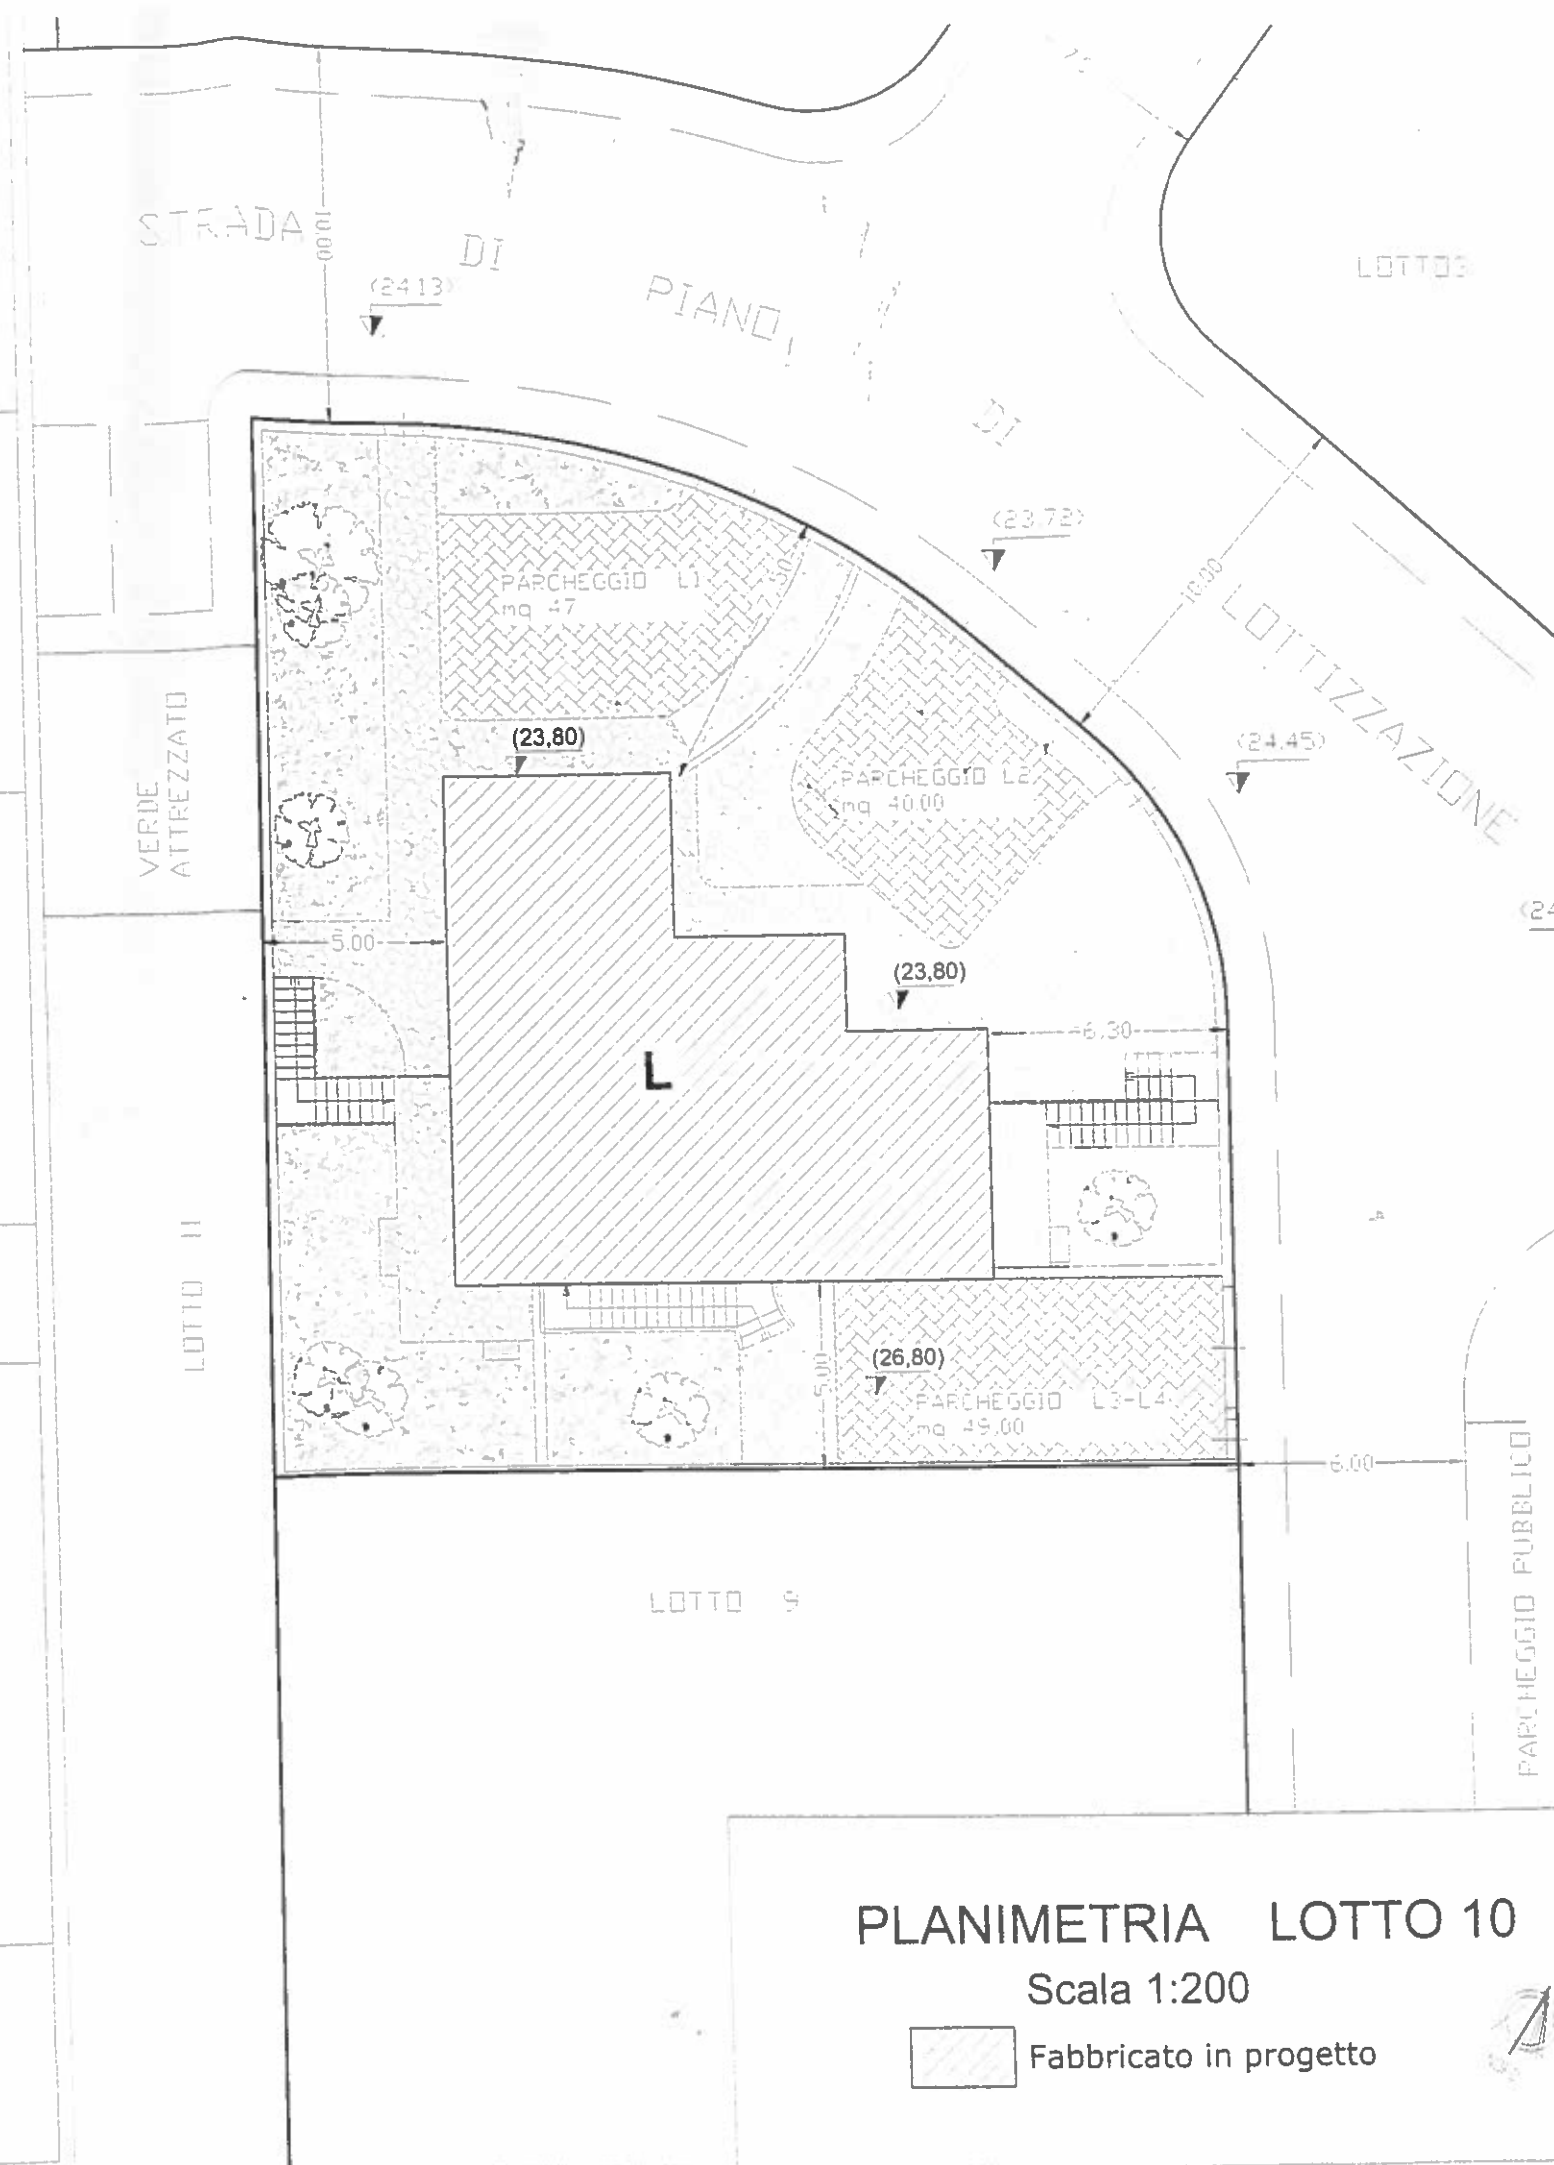


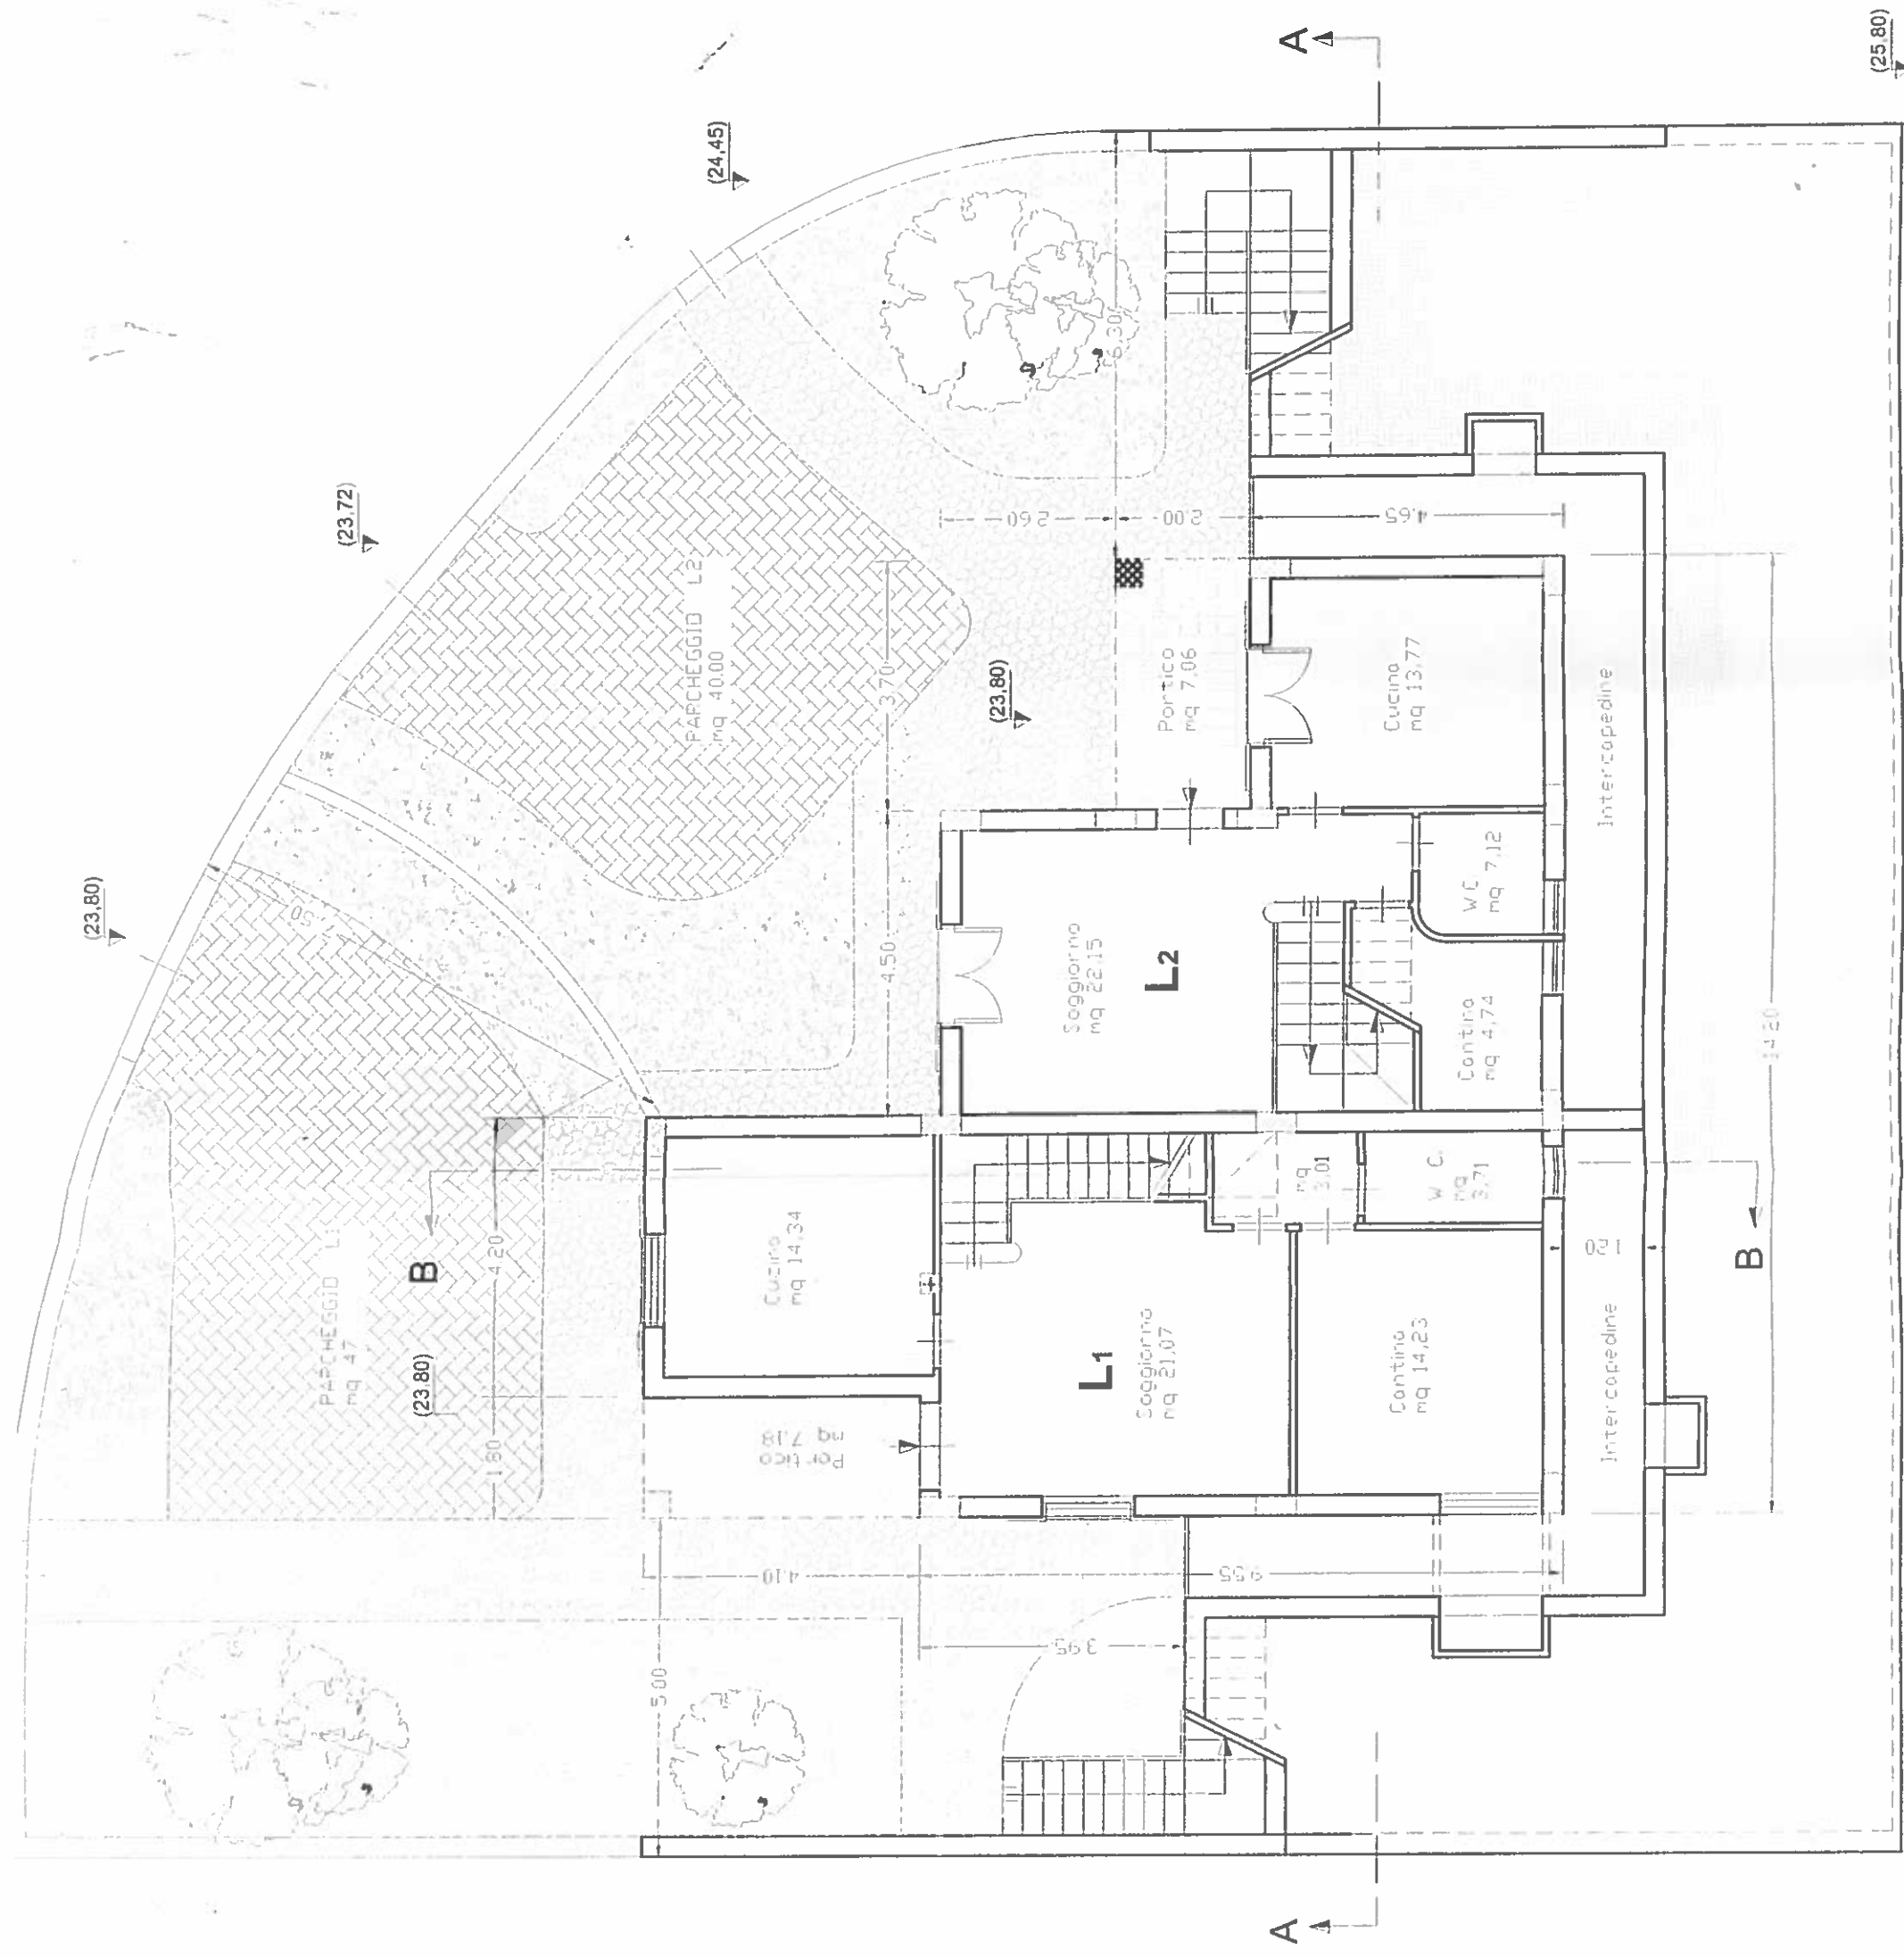

PIANTA PIANO SEMINTERRATO - scala 1:100

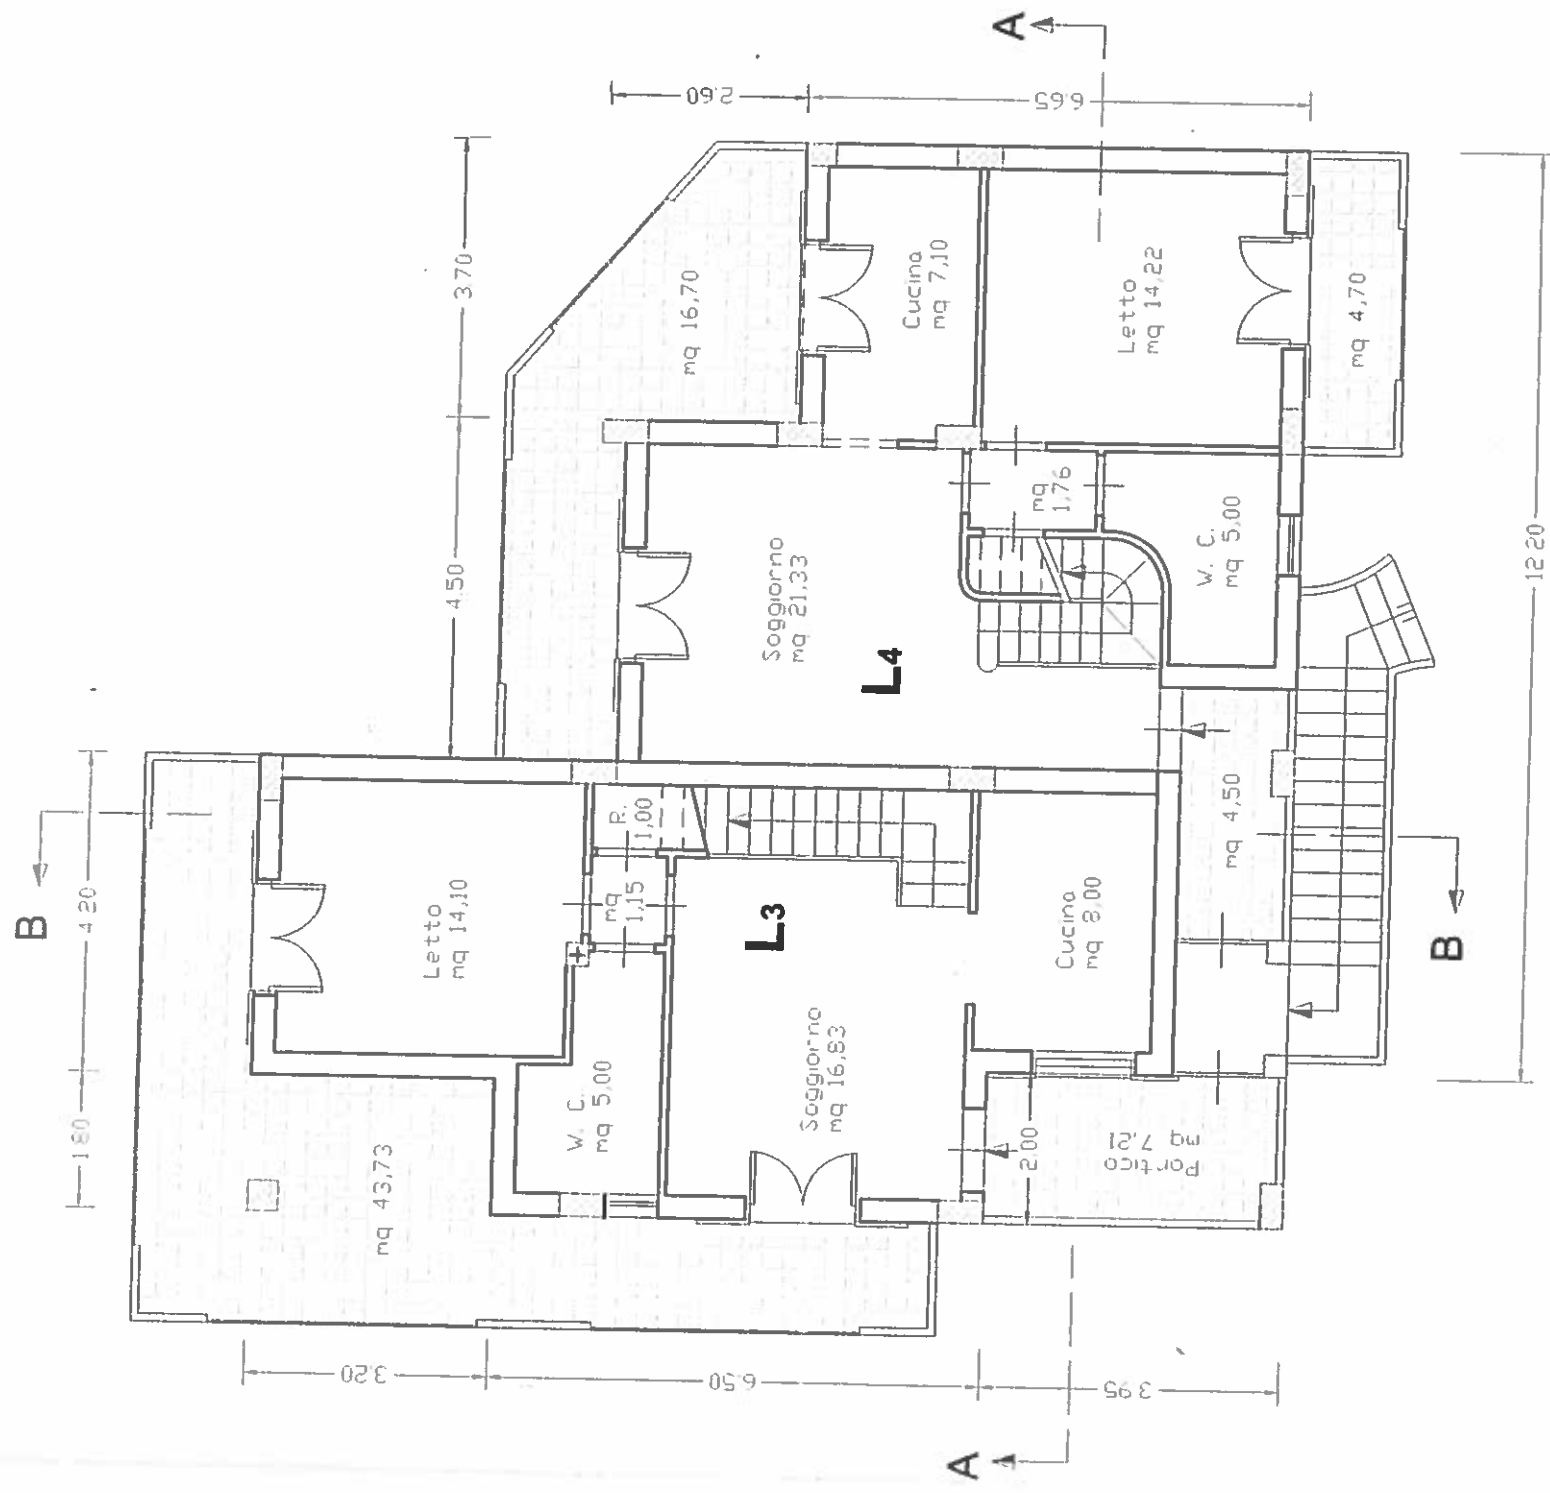


PIANTA PIANO PRIMO - scala 1:100

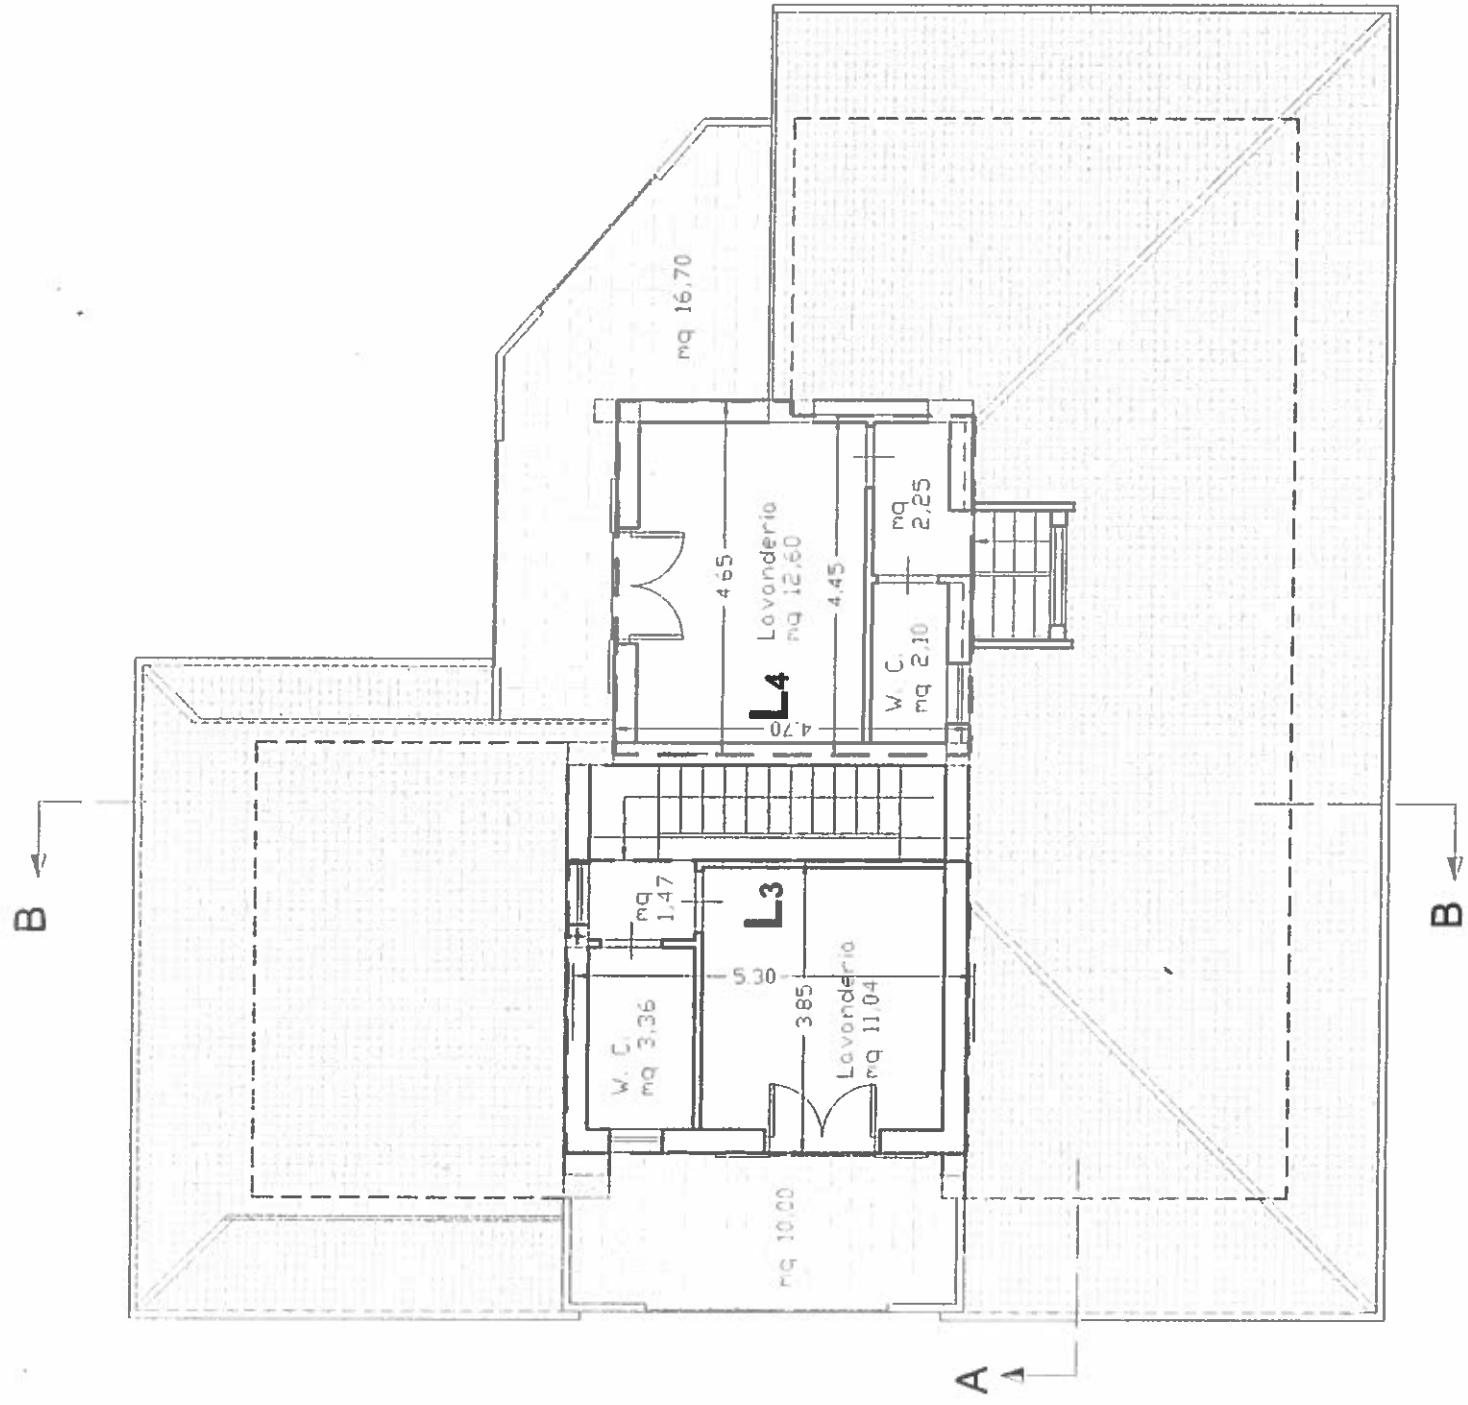

[] SUPERFICIE VOLUMI TECNICI


PIANTA VOLUMI TECNICI - scala 1:100

B ←

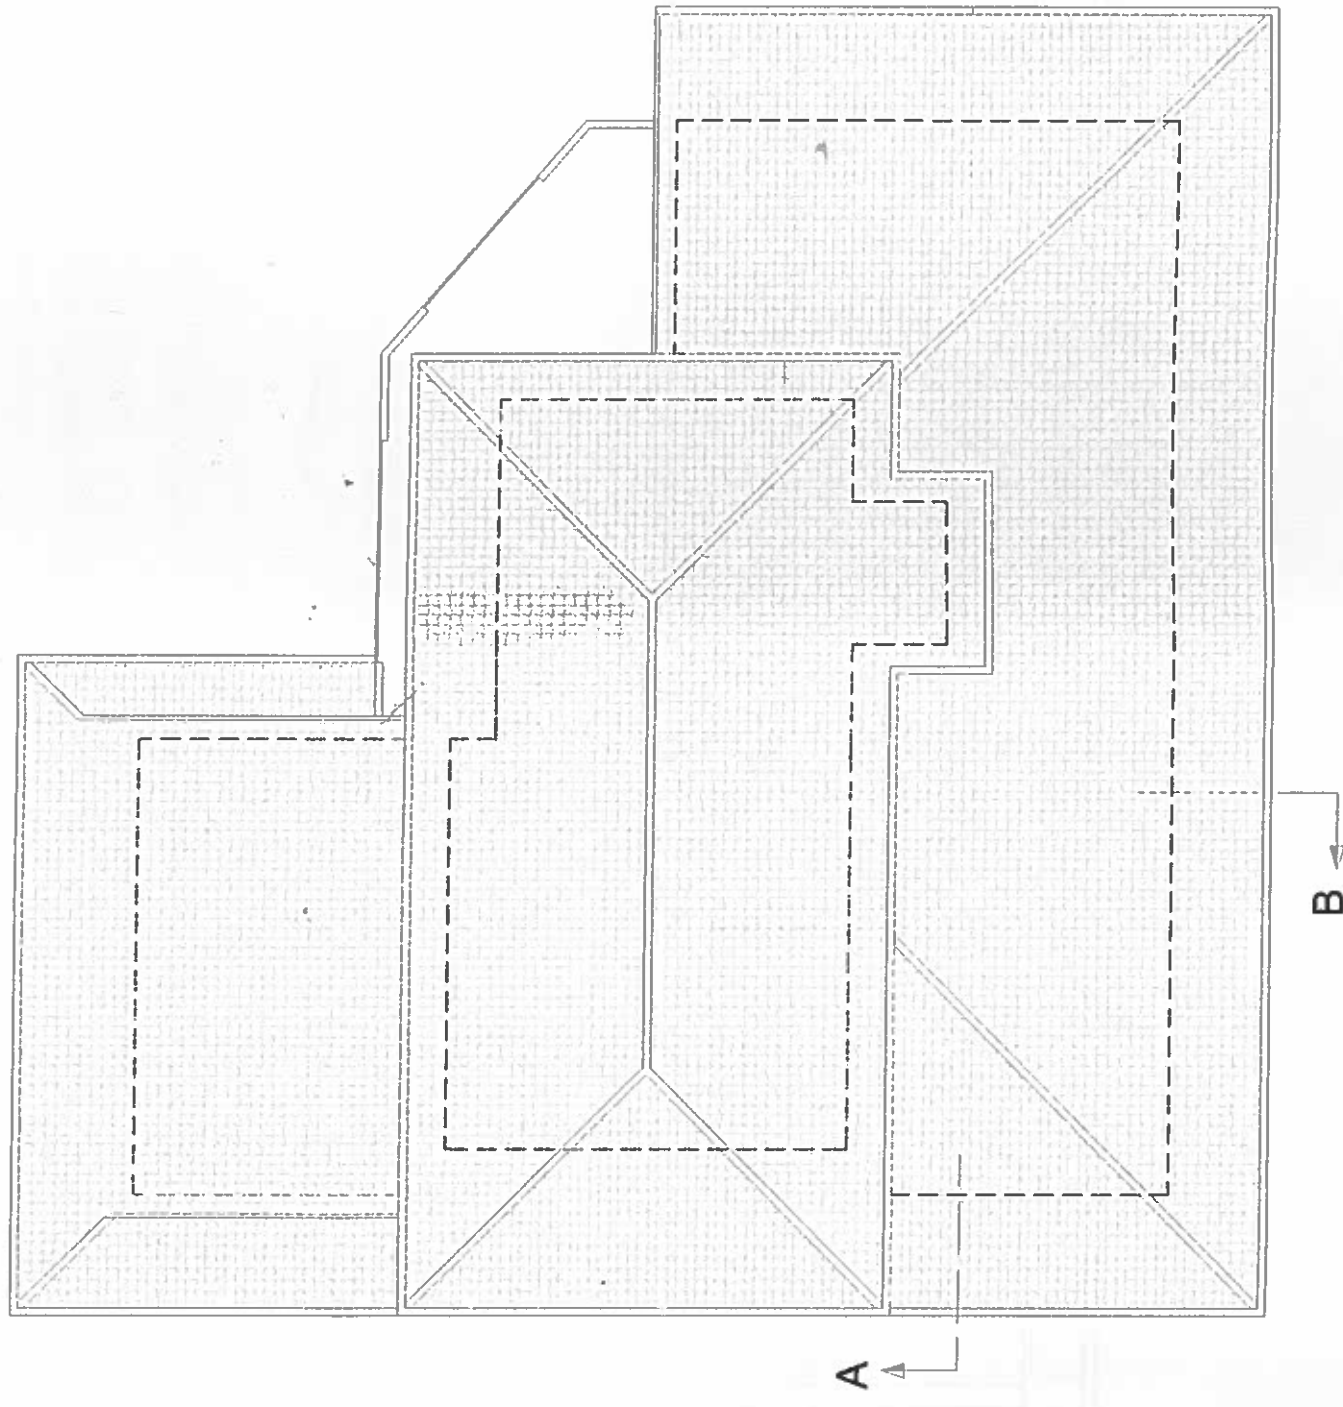


B ←


PIANTA COPERTURA - scala 1:100

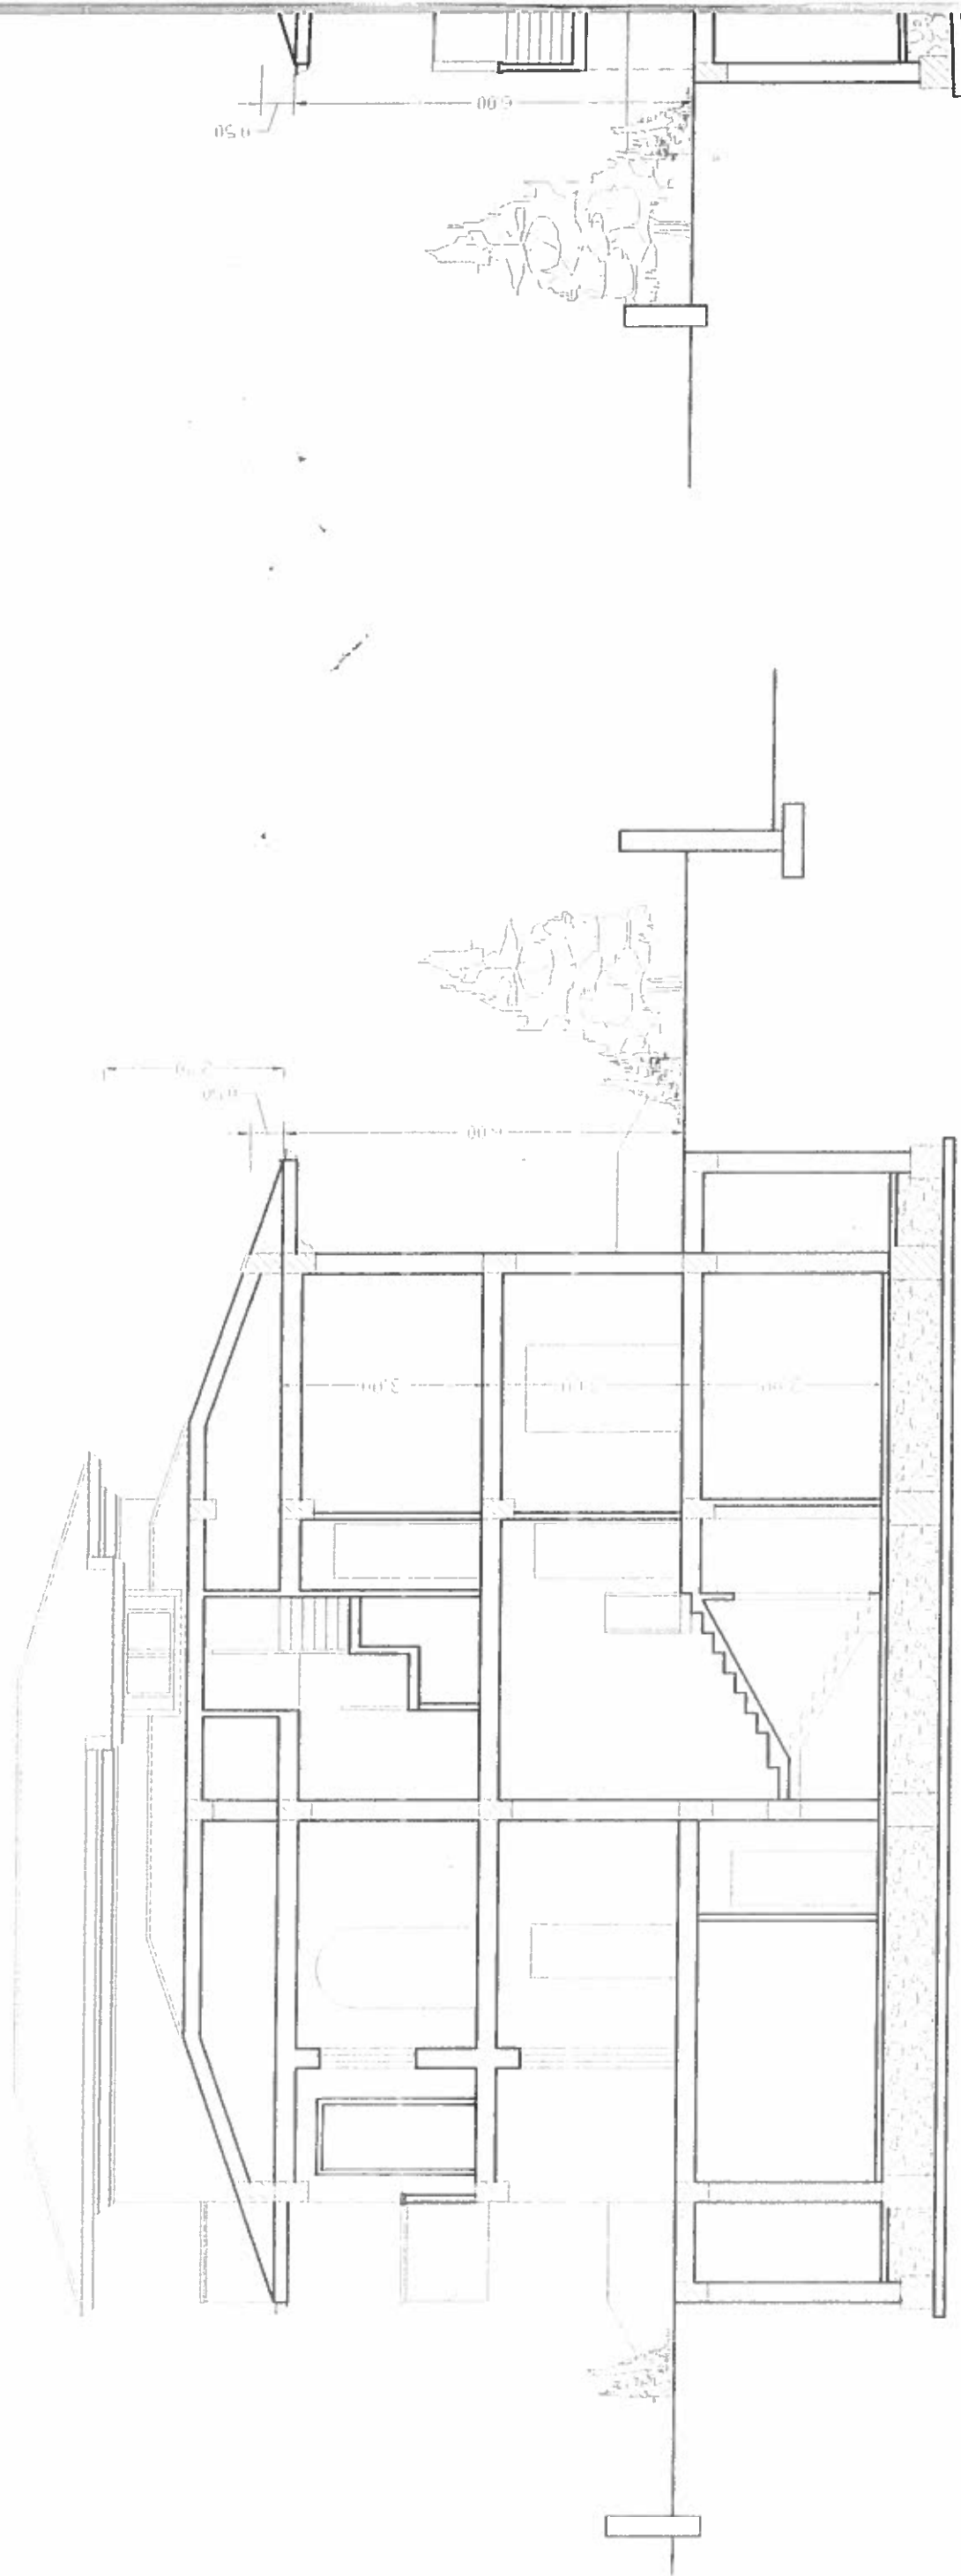


SEZIONE A-A - scala 1:100

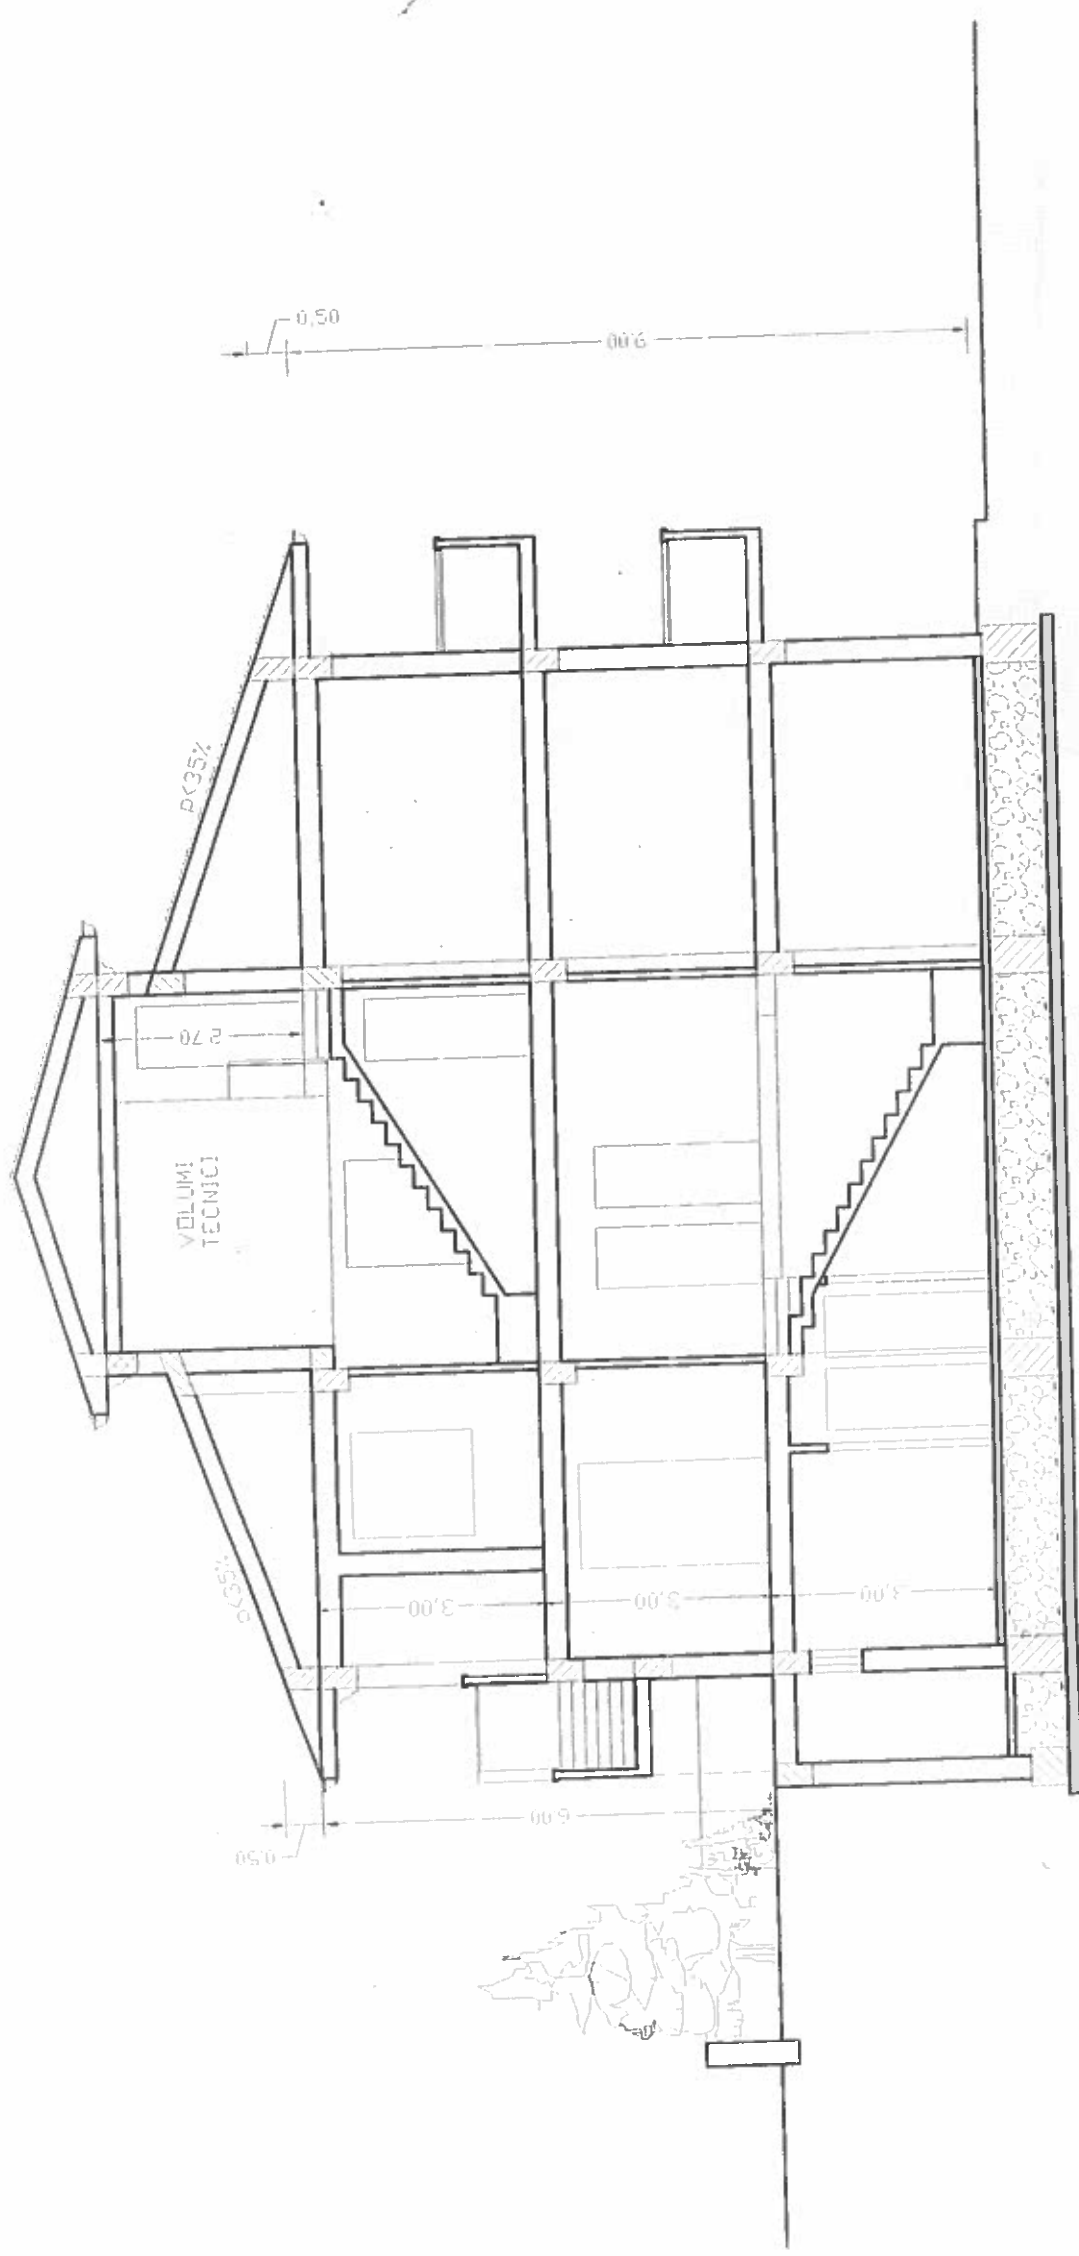

SEZIONE B-B - scala 1:100

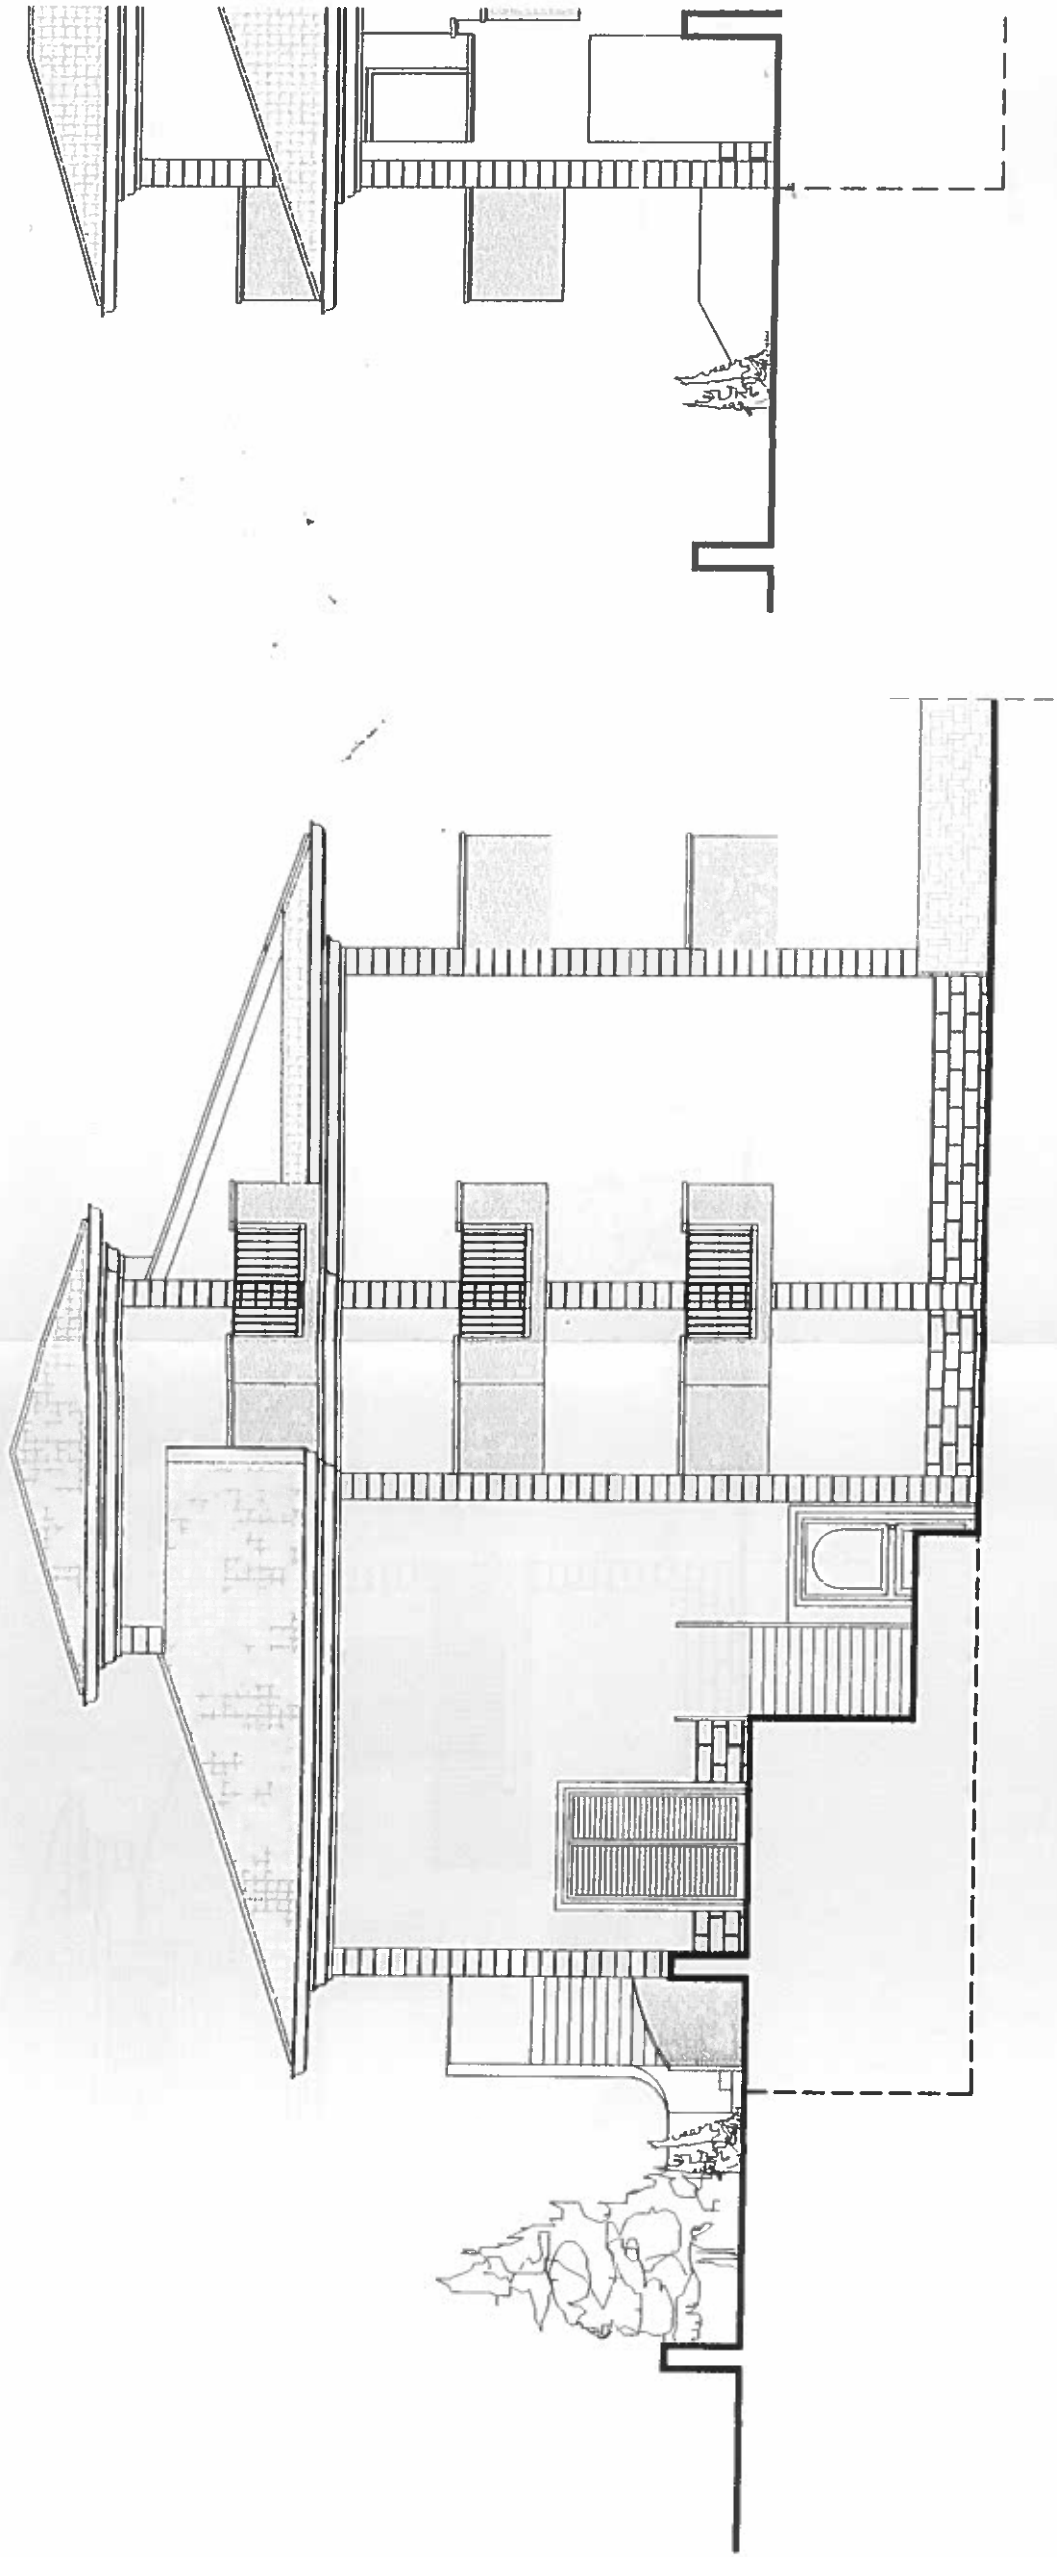

PROSPETTO LATO NORD-EST

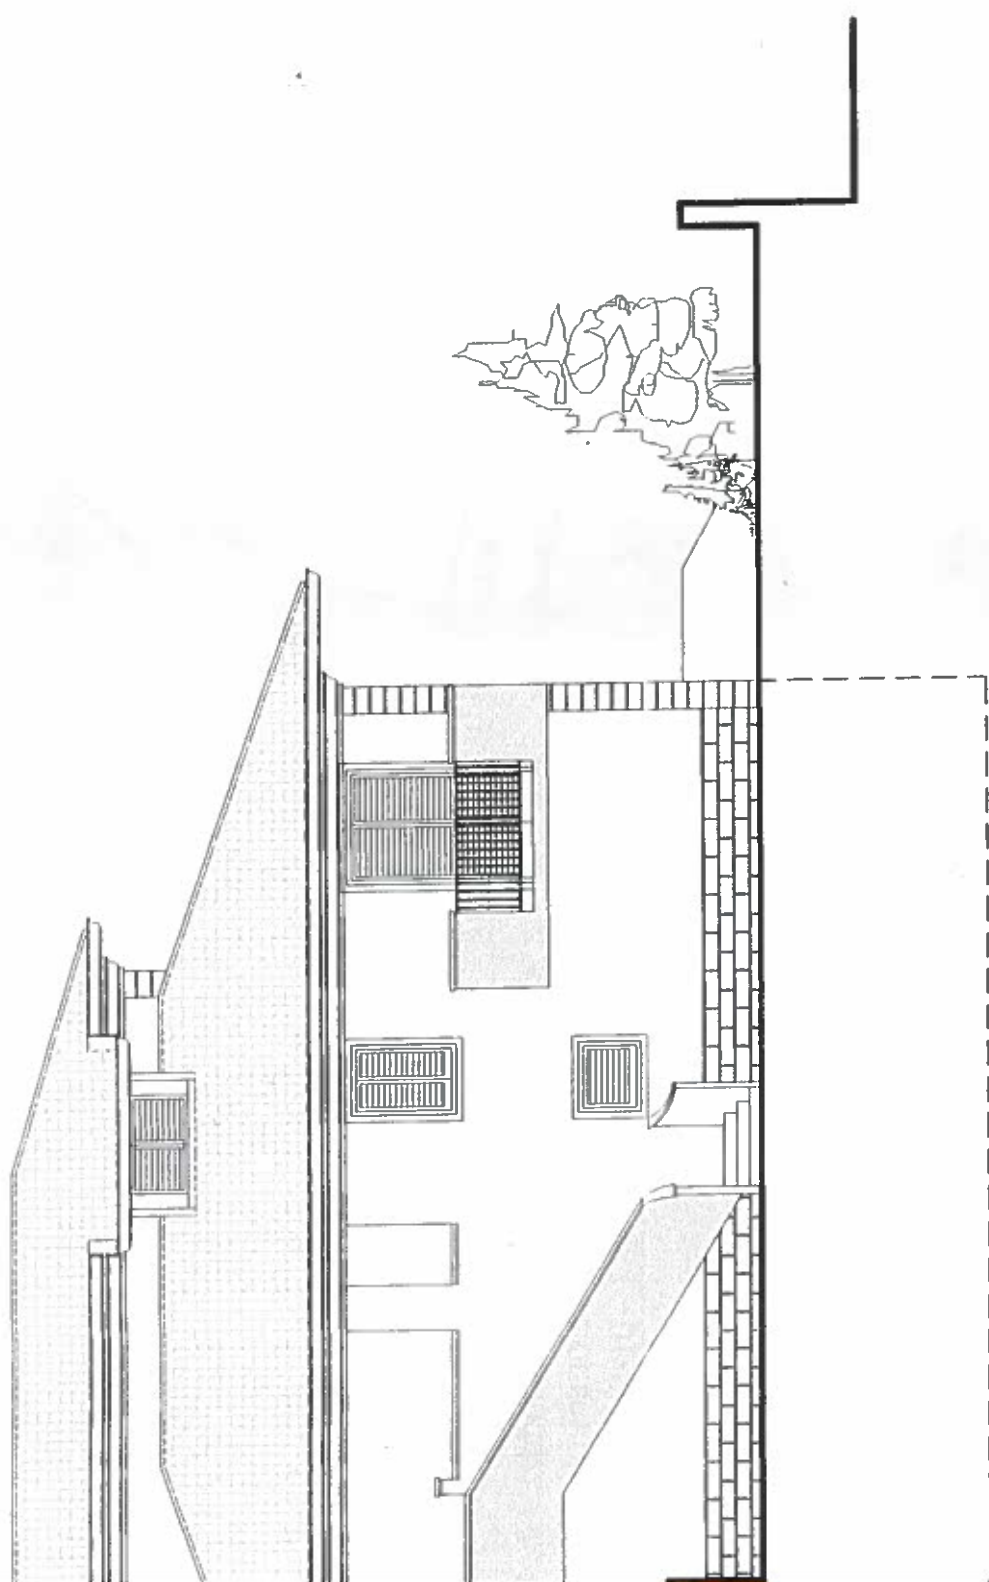

PROSPETTO LATO SUD-EST