

Agenzia del Territorio
CATASTO FABBRICATI
Ufficio provinciale di
Messina

Dichiarazione protocollo n. ME0456341 del 20/12/2010
Planimetria di u.i.u. in Comune di Brolo
Via Alcide De Gasperi civ.



Identificativi Catastali:
Sezione:
Foglio: 6
Particella: 2603
Subalterno: 1

Compilata da:
Gammeri Valentino
Iscritto all'albo:
Architetti
Prov. Messina N. 136

Scheda 1
Scala 1: 100

Ultima planimetria in atti
Data: 06/12/2017 - n. T391254 - Richiedente: CMPCPP73E24E974V
Totale schede: 1 - Formato di acquisizione: A3(297x420) - Formato stampa richiesto: A4(210x297)

Pianta piano terra
H=2.70

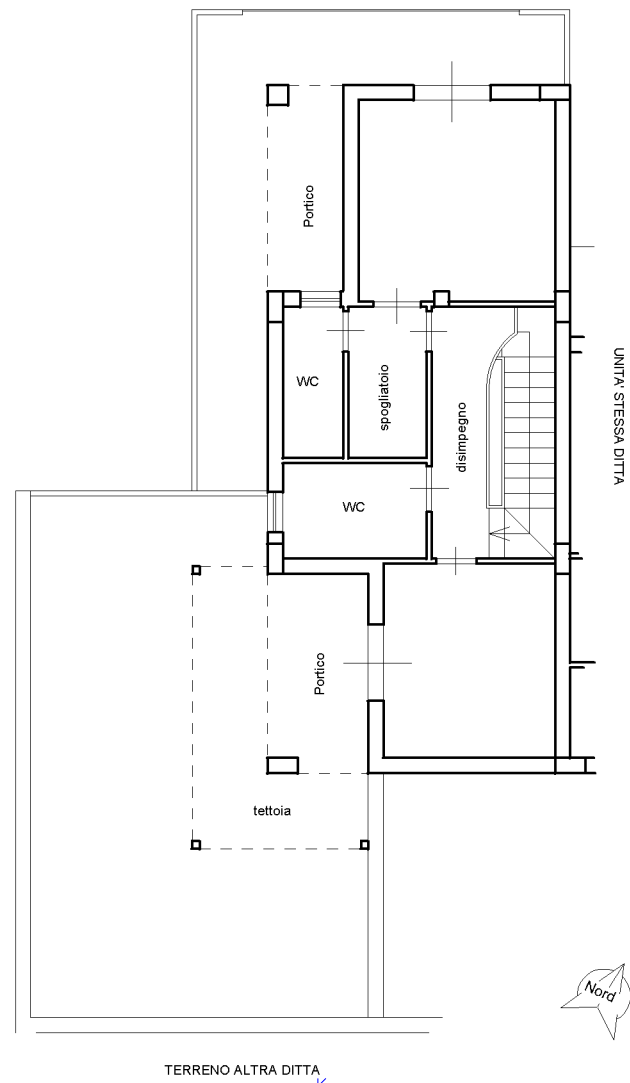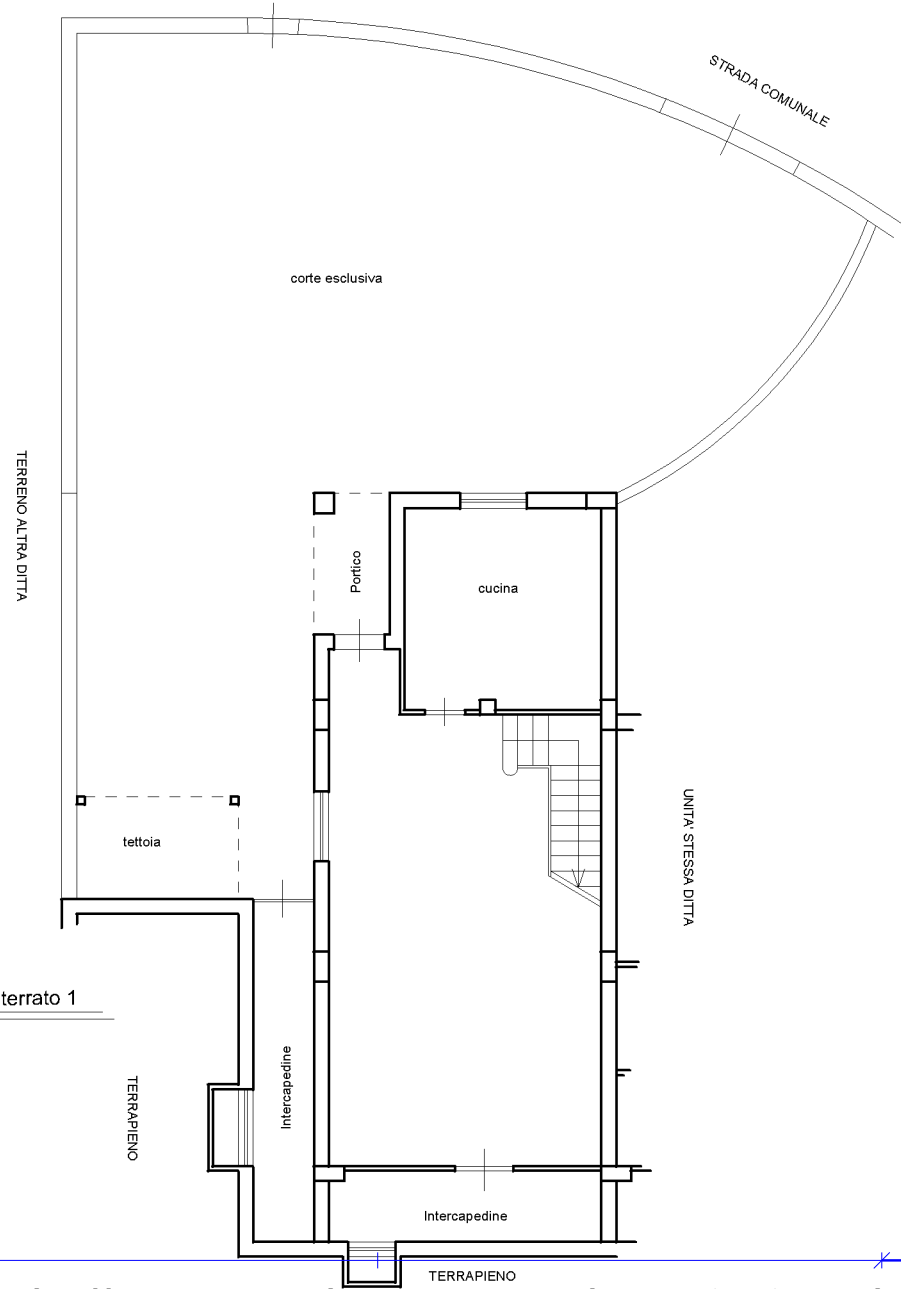

Pianta piano seminterrato 1
H=2.70