

$$N=47400$$


$$E = -41000$$

1 Particella: 919

Comune:	(S0) DELEBIO	Scala originale:	1:1000	11-Apr-2023	8:43:8
Foglio:	15	Dimensione cornice:	267.000 x 189.000	metri	Protocollo pratica T9425/2023

VIA VITTORIO EMANUIELE II


AREA ESTERNA:
scala 1:200

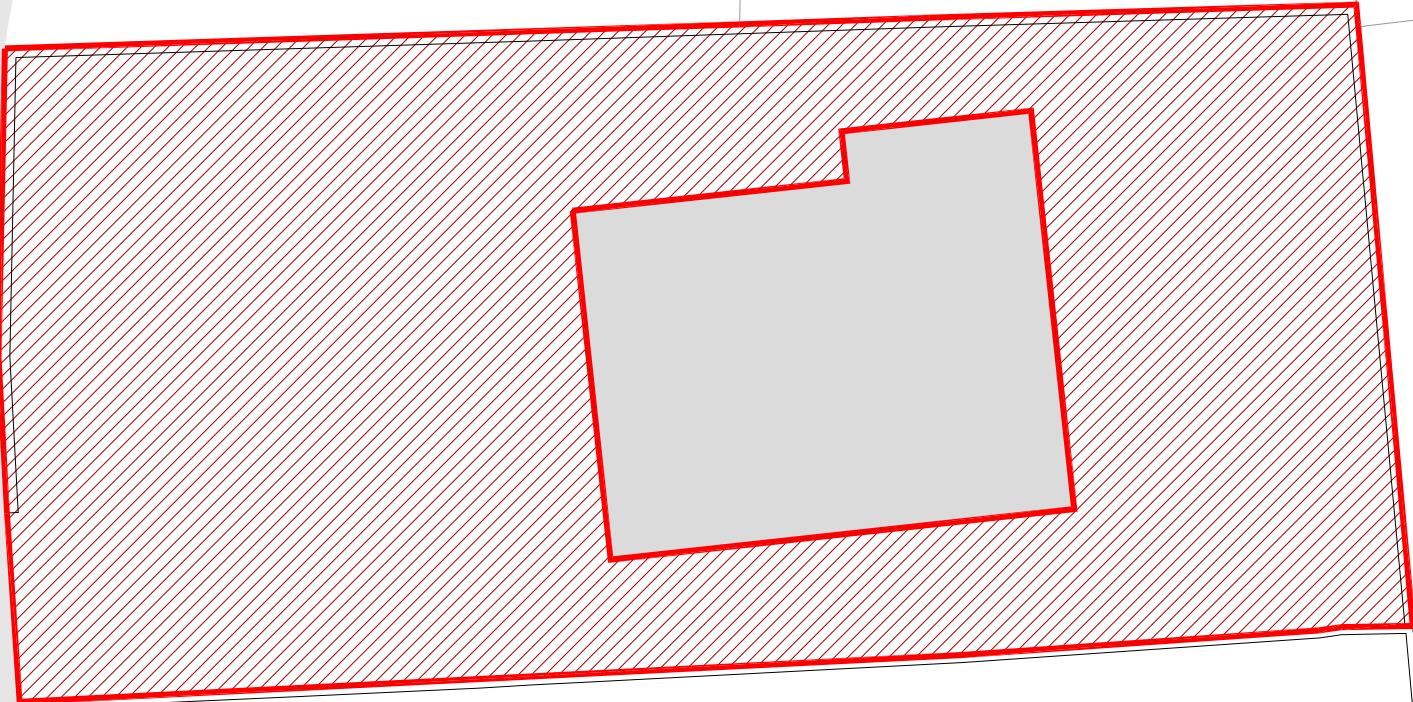

AREA ESTERNA:
490.00 mq

PIANTA SEMINTERRATO

scala 1:100

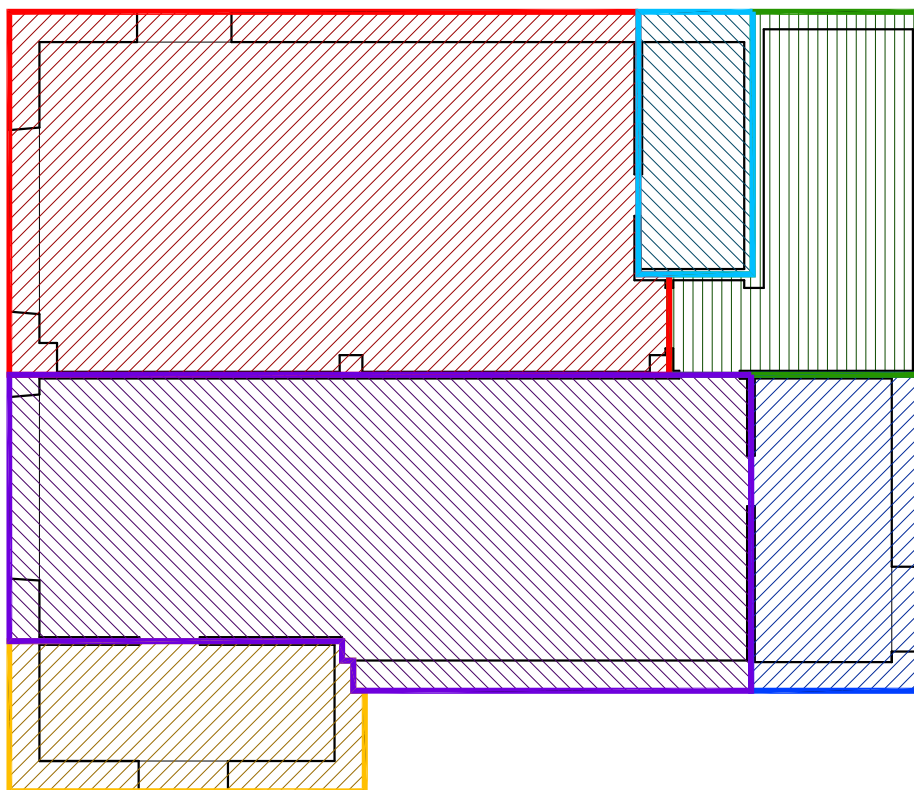

AUTORIMESSA SUD:
40.47mq



C.T. OVEST:
9.44 mq



AUTORIMESSA NORD:
38.06 mq



C.T. NORD:
9.19 mq




VANO SCALE:
12.21 mq



SERVIZI:
5.25 mq

PIANTA PIANO RIALZATO

scala 1:100

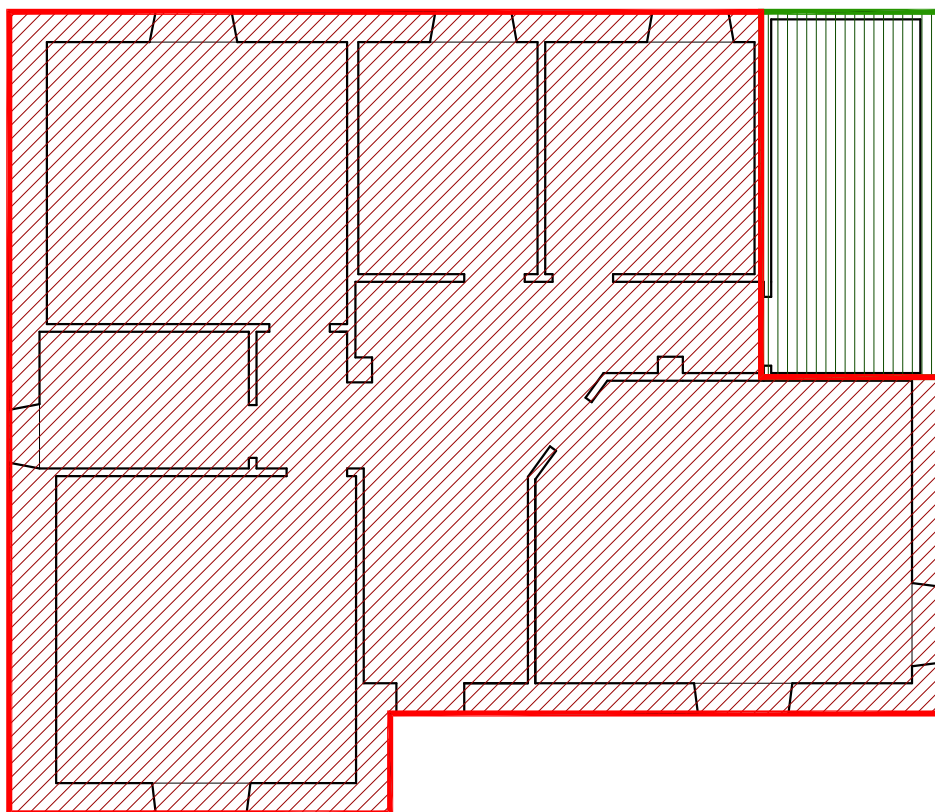


APPARTAMENTO:
109.60 mq



VANO SCALE:
11.56 mq

PIANTA PIANO PRIMO

scala 1:100

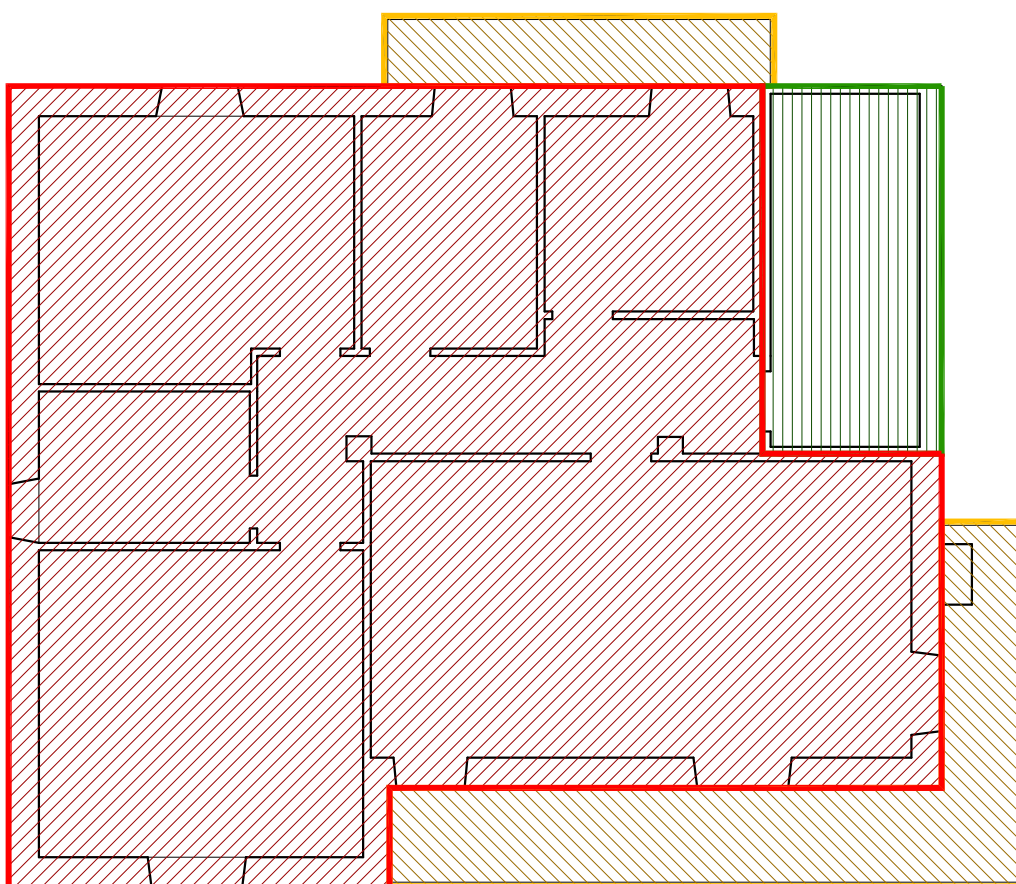

APPARTAMENTO:
109.65 mq




BALCONI:
19.59 mq



VANO SCALE:
11.52 mq

PIANTA SOTTOTETTO

scala 1:100

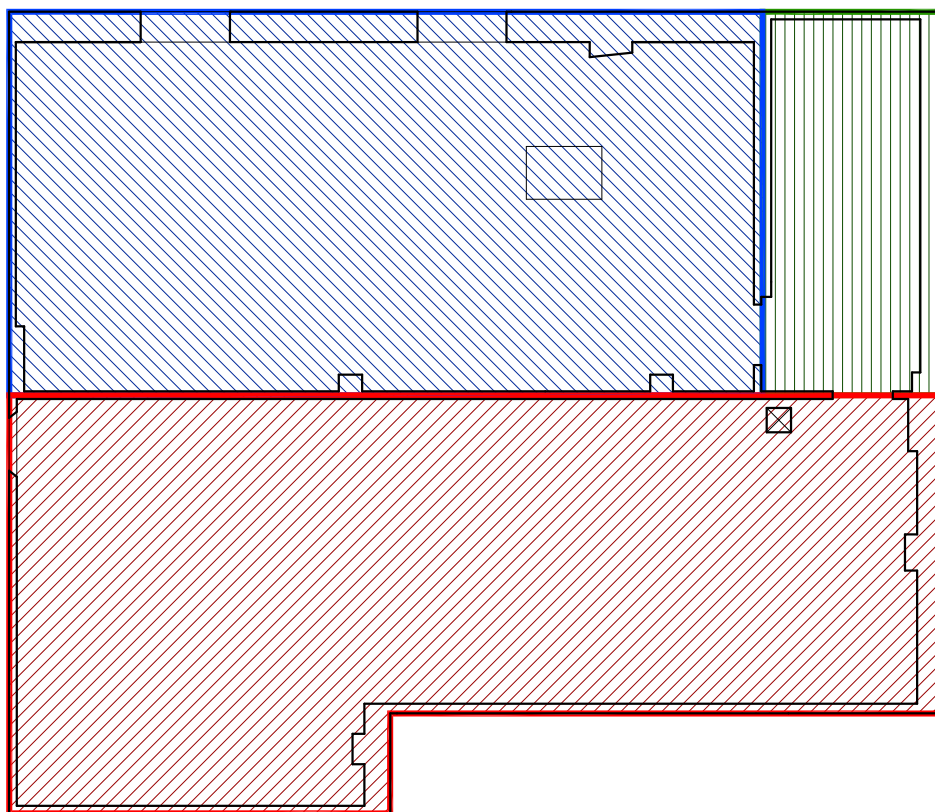

SOTTOTETTO NORD:
58.58 mq



SOTTOTETTO SUD:
50.53 mq



VANO SCALE:
12.04 mq