




INQUADRAMENTO

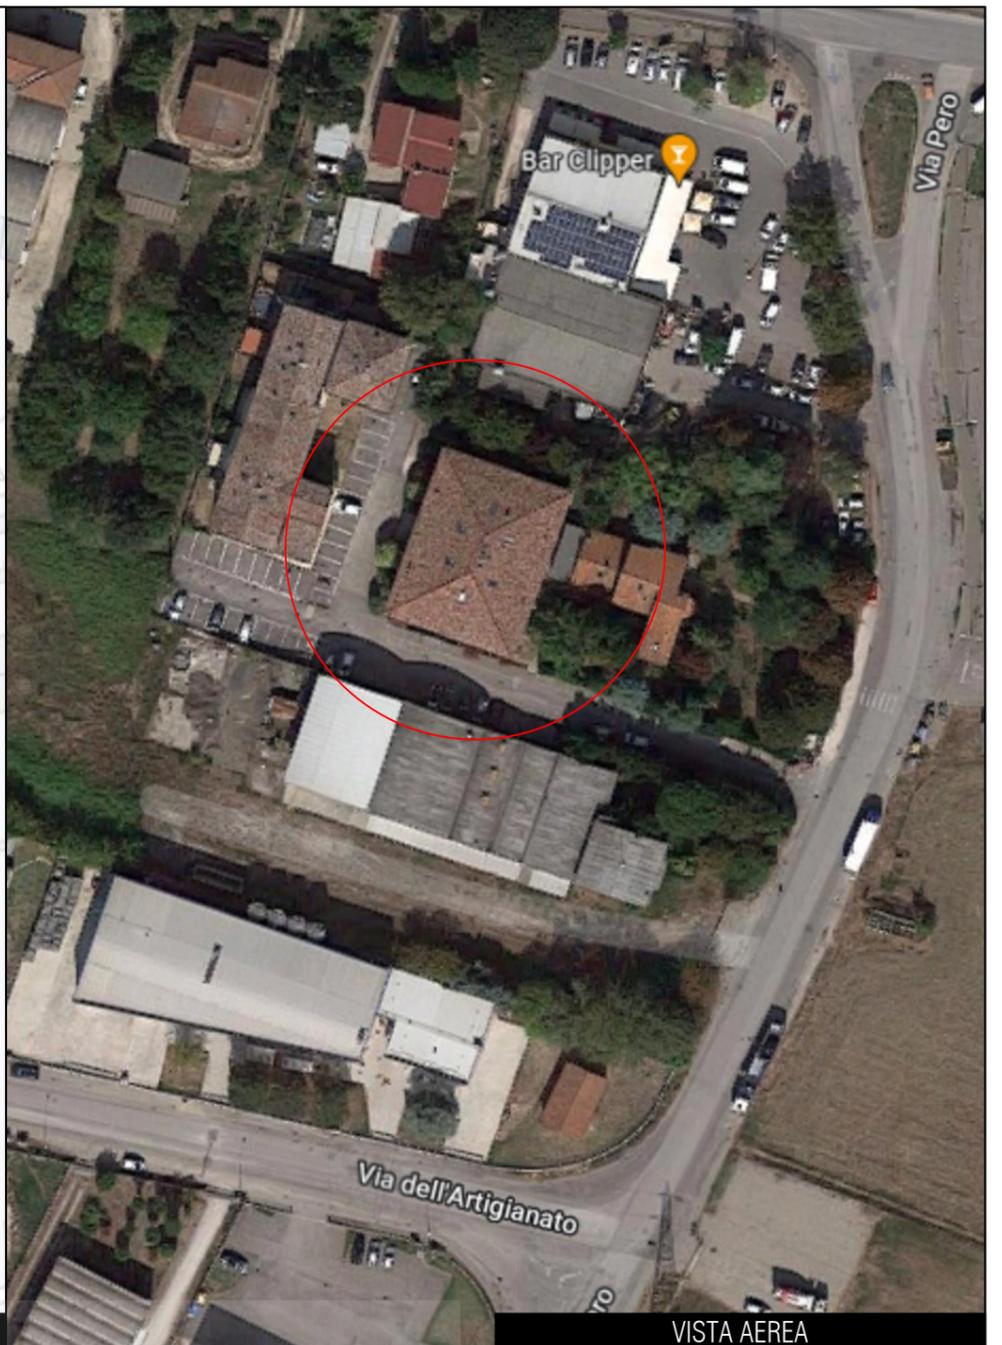

VISTA AEREA

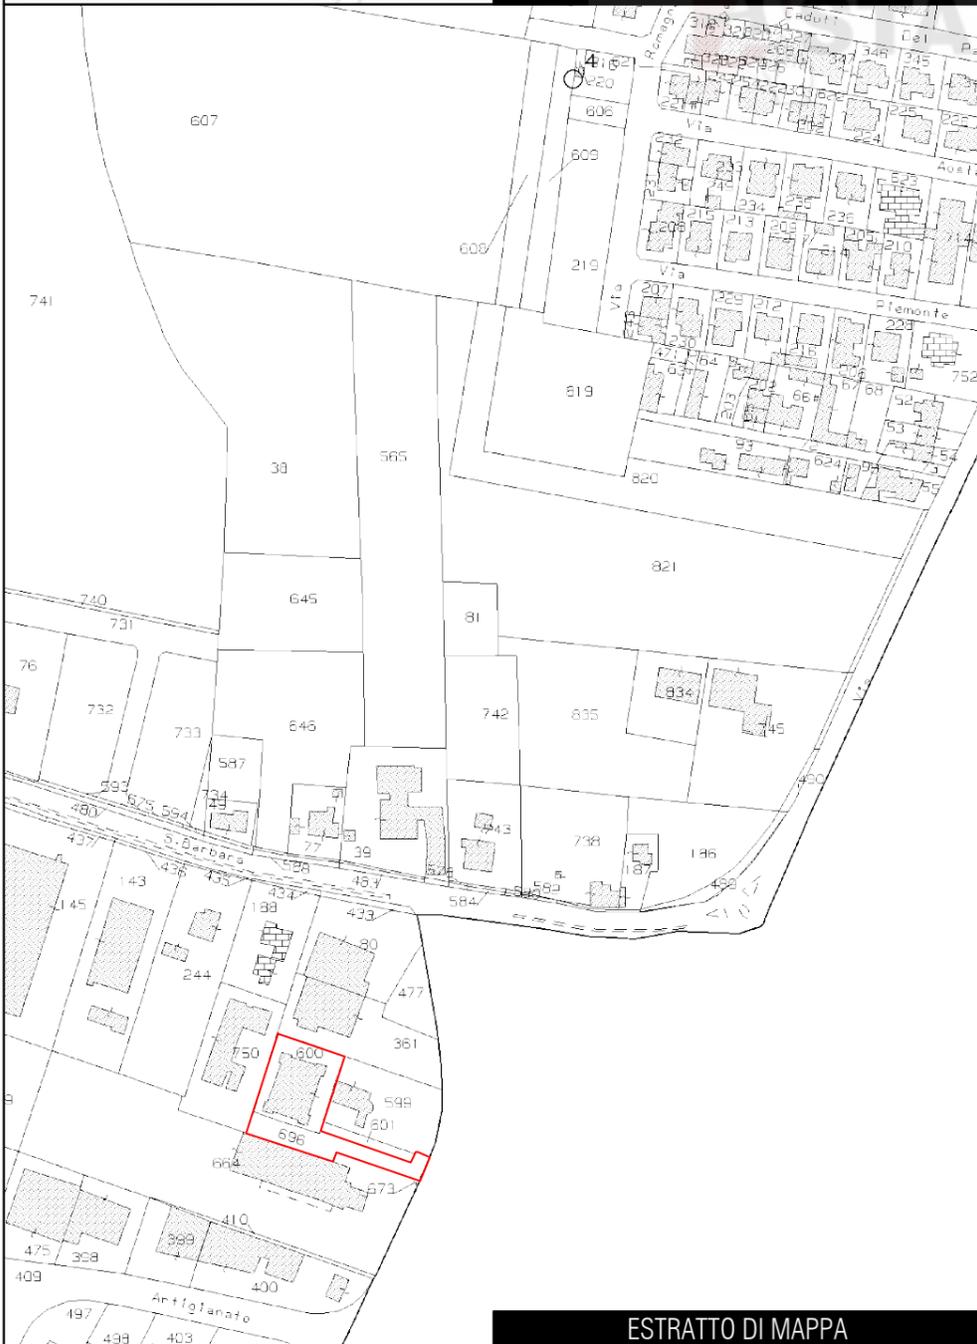

ESTRATTO DI MAPPA

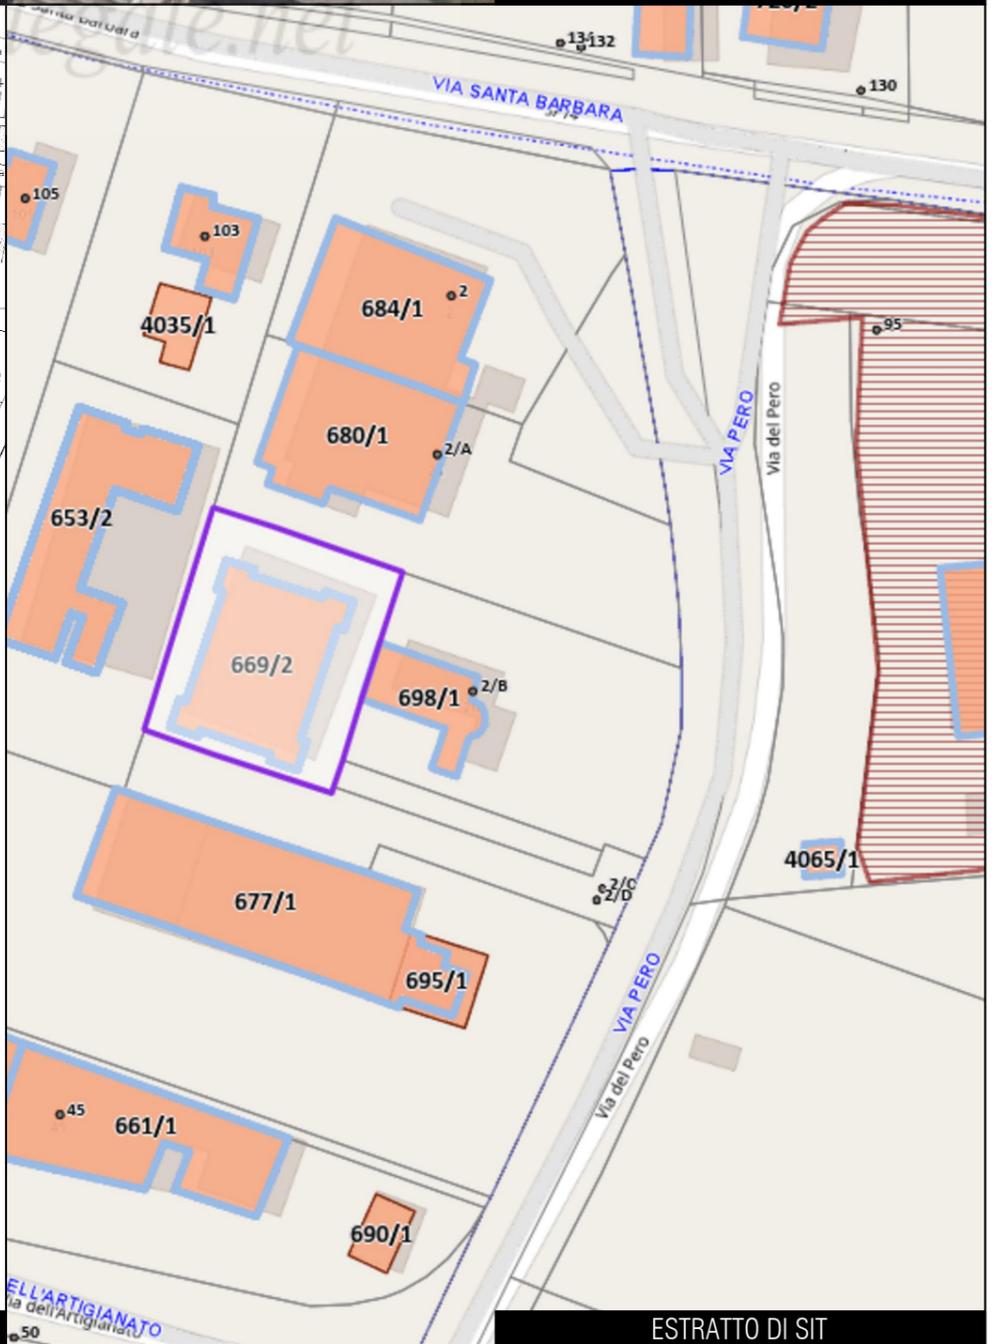

ESTRATTO DI SIT

ING. STEFANO SILVI  
VIA GROPIUS, 10  
48124 RAVENNA (RA)

TRIBUNALE DI RAVENNA

ESECUZIONE IMMOBILIARE N. 75/2023 R.G.

DOCUMENTAZIONE  
PLANIMETRICA

31/01/2024  
SCALA  
VARIE  
**01**

Dichiarazione protocollo n. RAO181821 del 29/12/2003  
Planimetria di u.i.u. in Comune di Fusignano  
Via Pero

**Agenzia del Territorio  
CATASTO FABBRICATI**  
Ufficio Provinciale di  
Ravenna

Identificativi Catastali:  
Sezione: 27  
Foglio: 27  
Particella: 600  
Subalterno: 14

Compilata da:  
Lazzarini Mauro  
Iscritto all'albo:  
Geometri

**Agenzia del Territorio  
CATASTO FABBRICATI**  
Ufficio Provinciale di  
Ravenna


Dichiarazione protocollo n. RAO058437 del 12/05/2006  
Planimetria di u.i.u. in Comune di Fusignano  
Via Pero

Identificativi Catastali:  
Sezione: 27  
Foglio: 27  
Particella: 696  
Subalterno: 7


Compilata da:  
Lazzarini Mauro  
Iscritto all'albo:  
Geometri

Scheda n. 1 Scala 1:100



Scheda n. 1 Scala 1:100

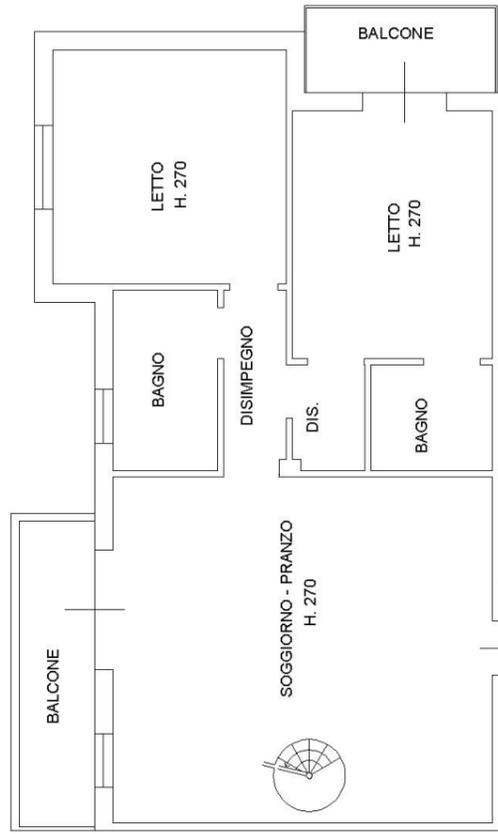


**PIANO SECONDO**

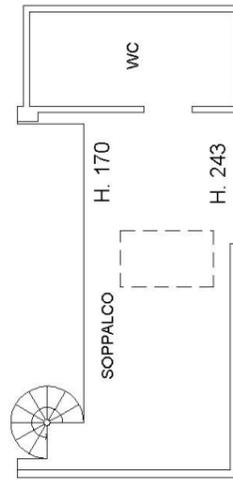

**PIANO TERZO**

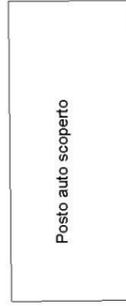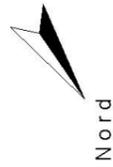

**PIANTA PIANO TERRA**

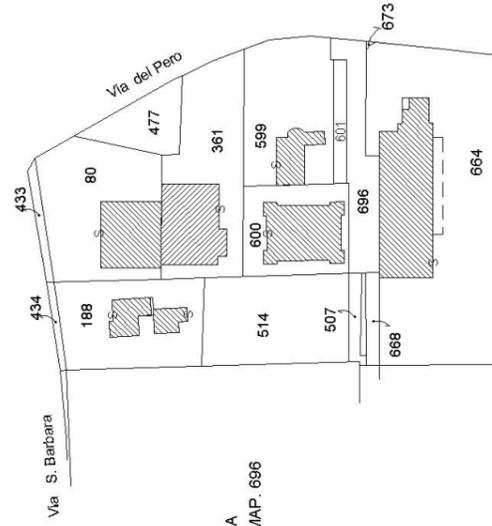

ESTRATTO DI MAPPA  
FUSIGNANO FG.27 MAP. 696  
SCALA 1:2000

ING. STEFANO SILVI  
VIA GROPIUS, 10  
48124 RAVENNA (RA)



TRIBUNALE DI RAVENNA

ESECUZIONE IMMOBILIARE N. 75/2023 R.G.


PLANIMETRIA  
CATASTALE

31/01/2024  
SCALA  
VARIE

02

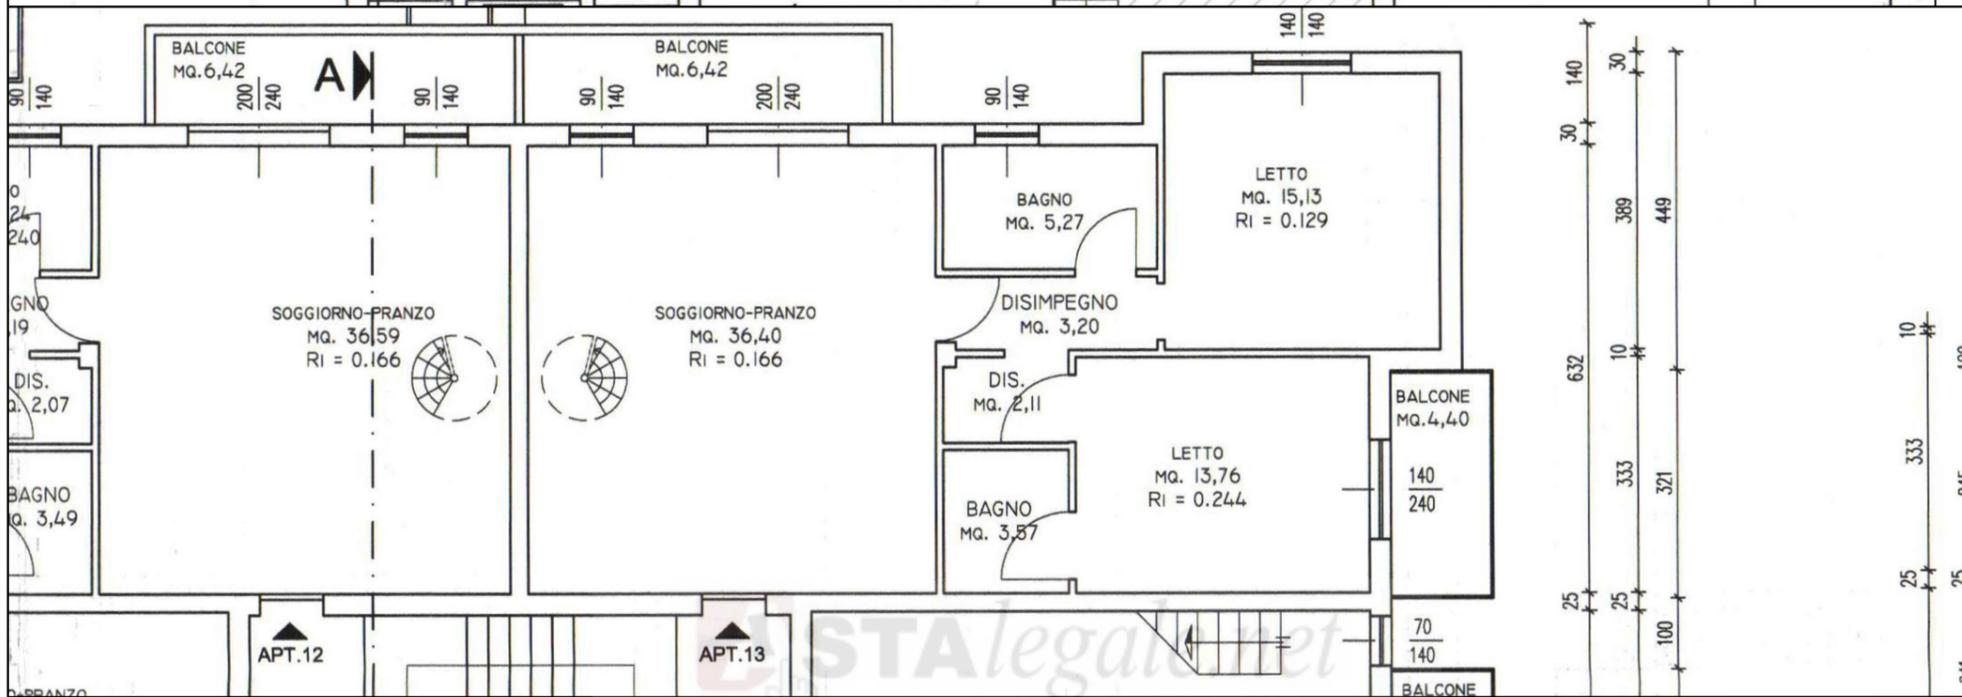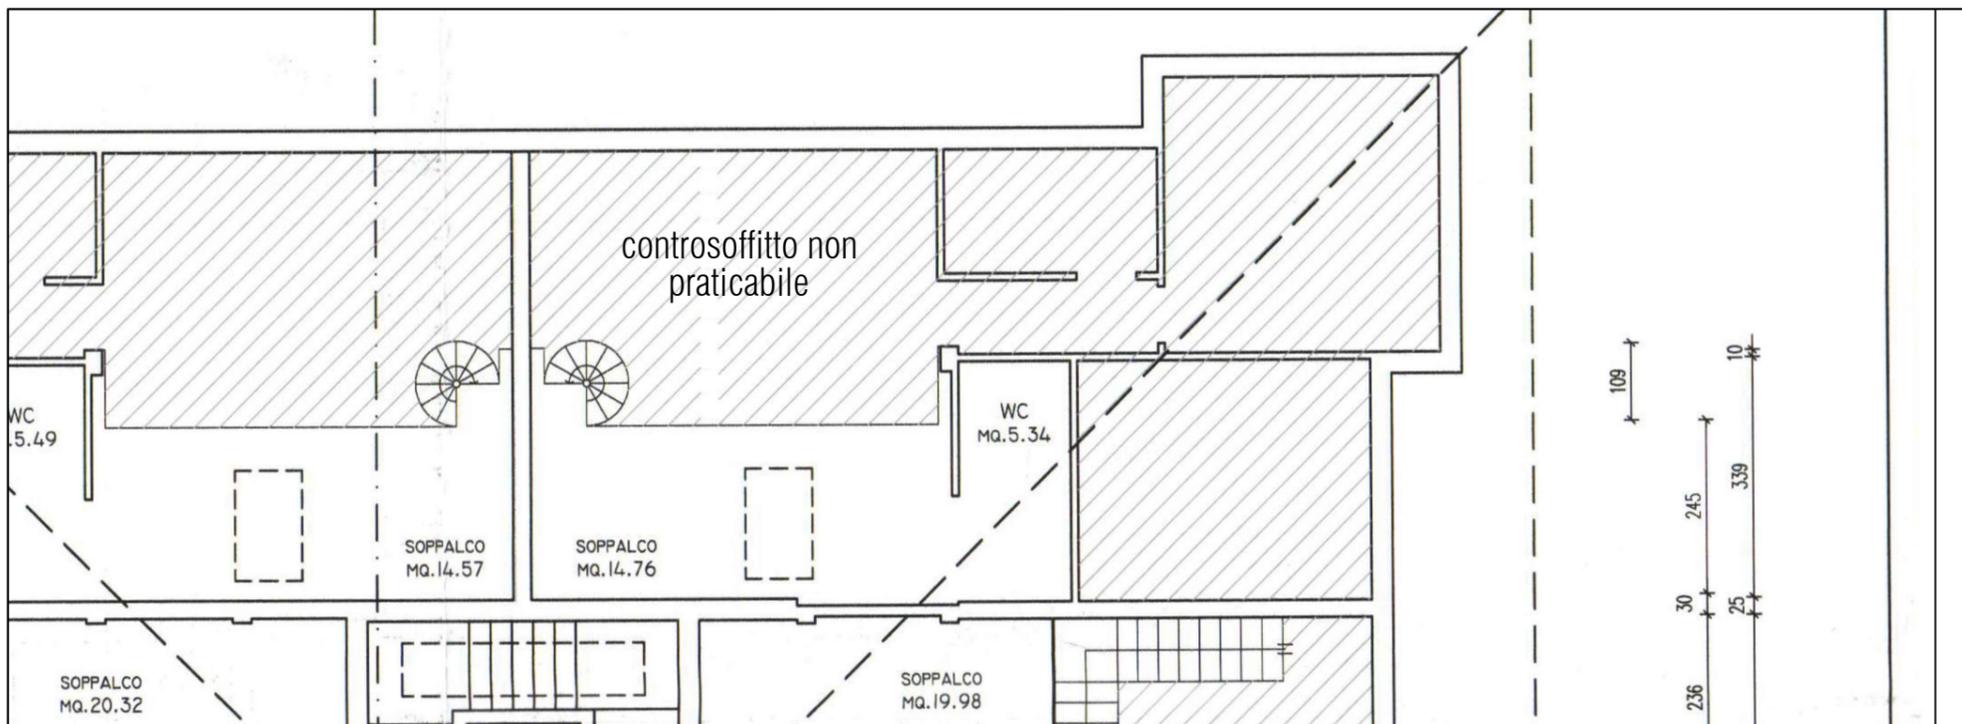



STRALCIO DA PDC 5851/2004

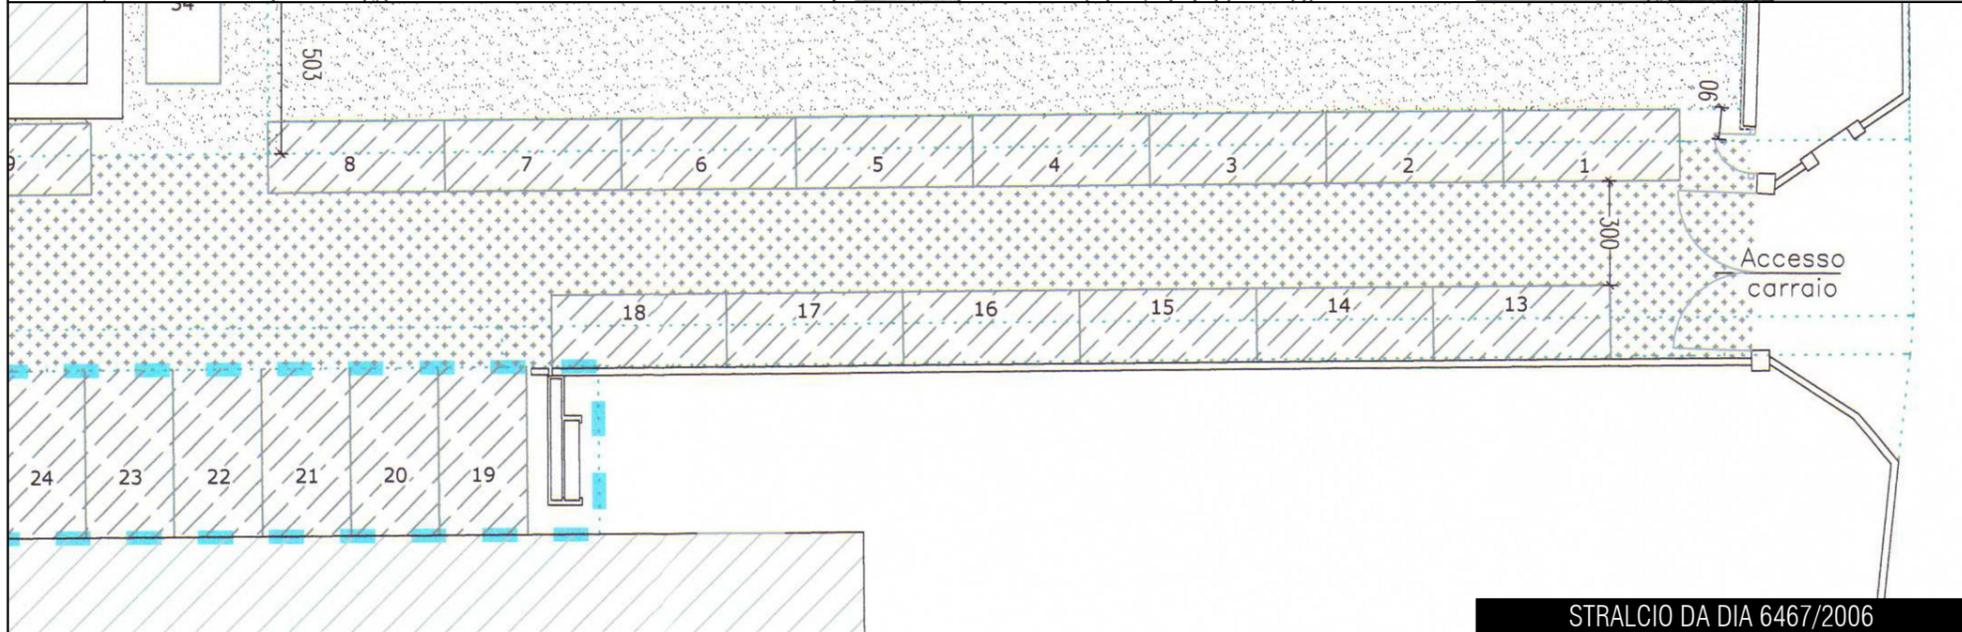


STRALCIO DA DIA 6467/2006

<p>ING. STEFANO SILVI VIA GROPIUS, 10 48124 RAVENNA (RA)</p>	<p>TECNICO TRIBUNALE DI RAVENNA</p>	<p>COMMITTENTI ESECUZIONE IMMOBILIARE N. 75/2023 R.G.</p>	<p>PROGETTO ELABORATO PLANIMETRIA (pratica edilizia)</p>	<p>DATA 31/01/2024 SCALA varie <b>3.2</b></p>
--	---	---	--	---

RAPPRESENTAZIONE QUALITATIVA  
 La verifica di tutte le misure riportate dovrà essere svolta nell'ambito delle eventuali procedure di regolarizzazione

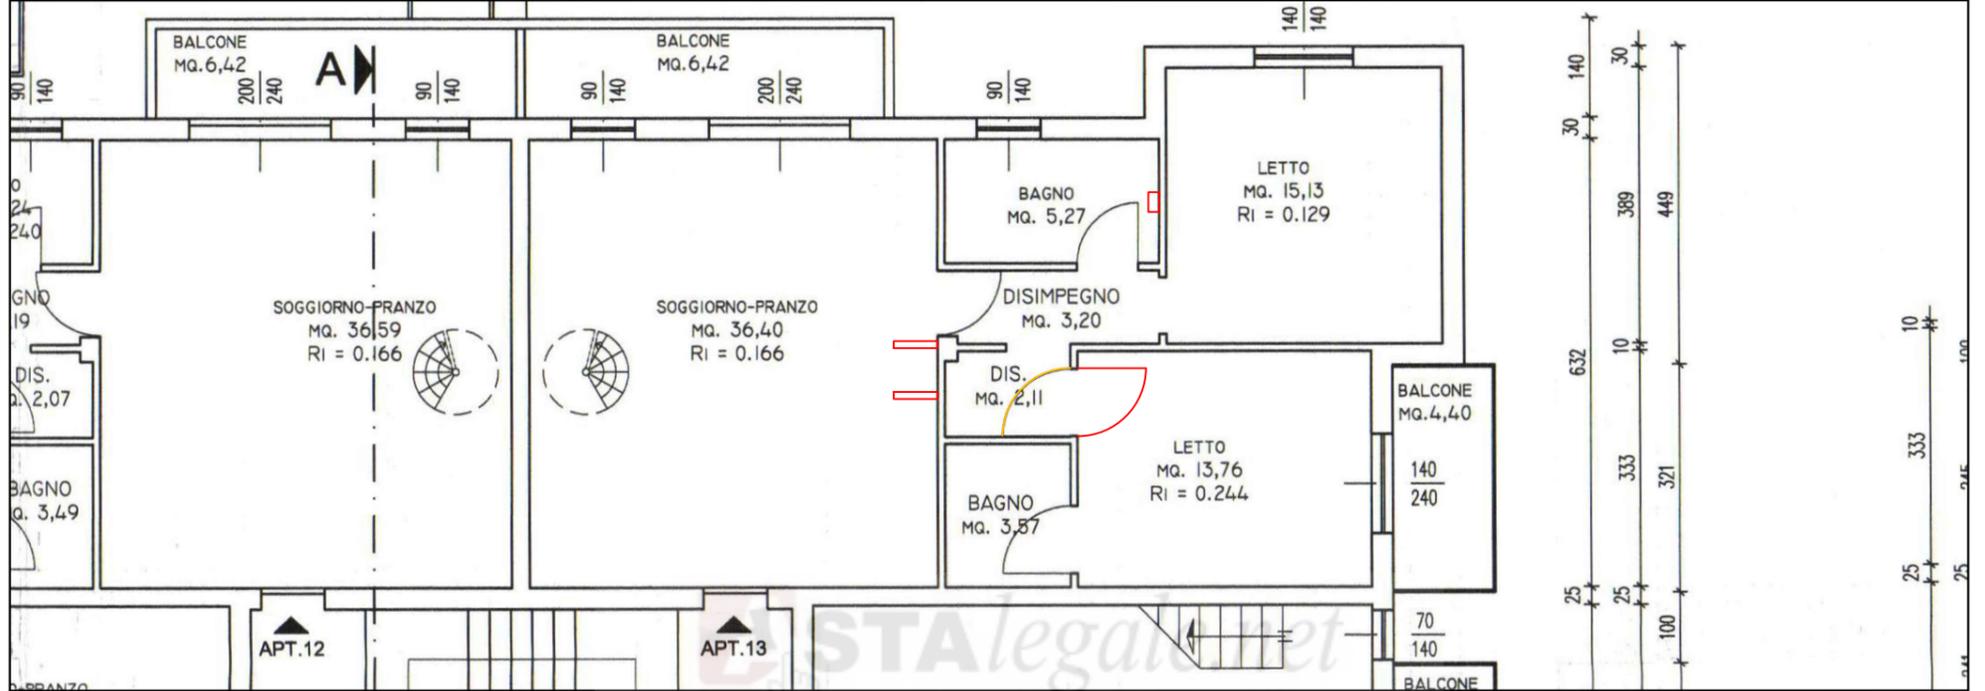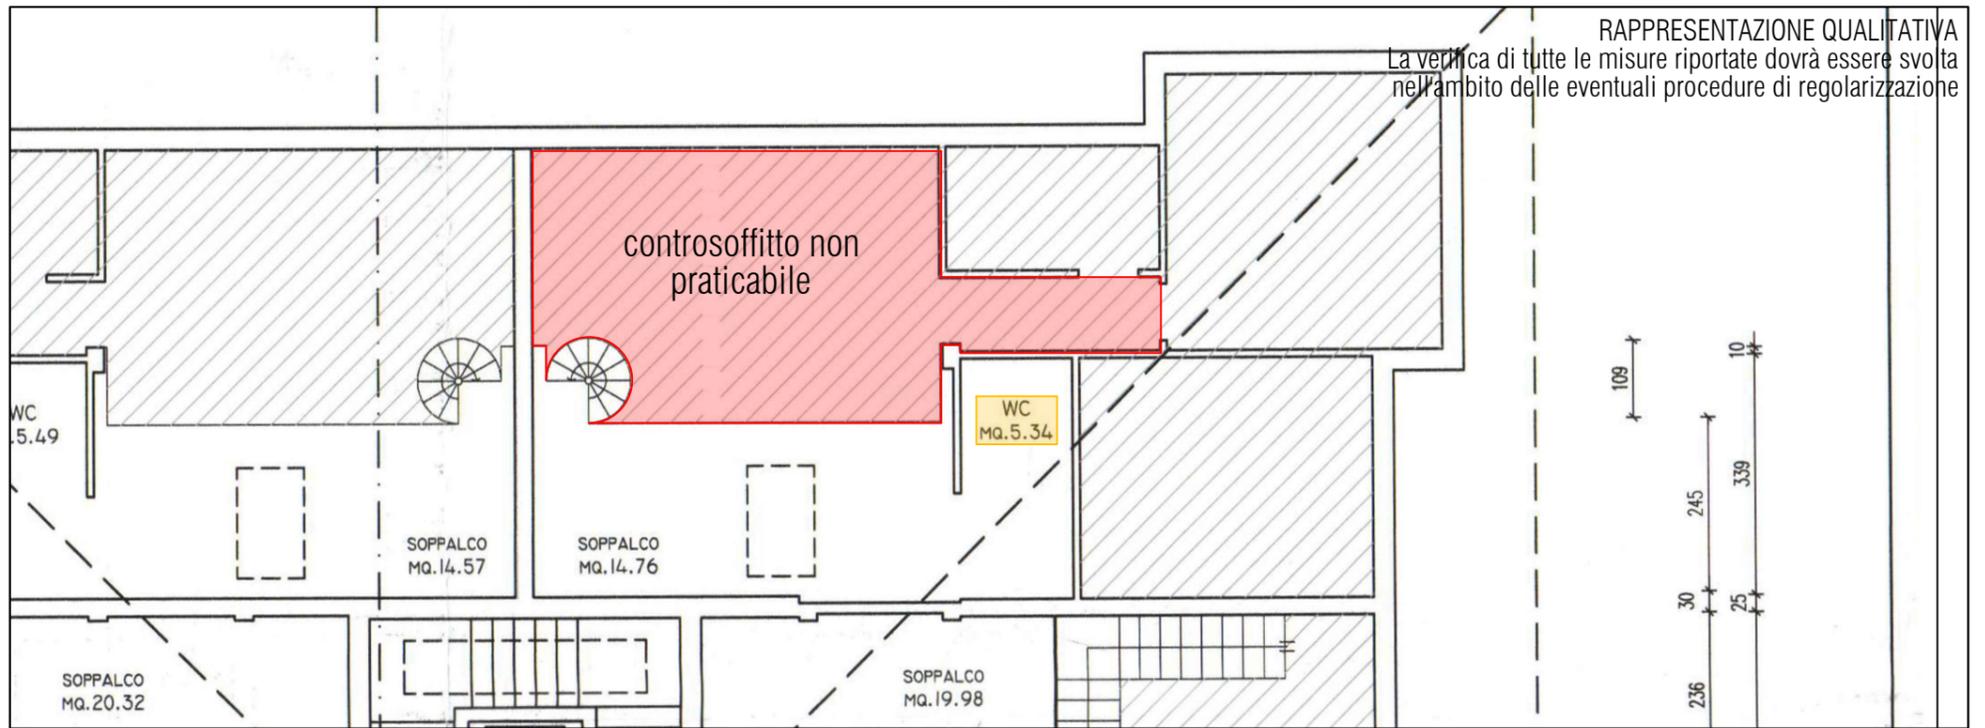

STRALCIO DA PDC 5851/2004

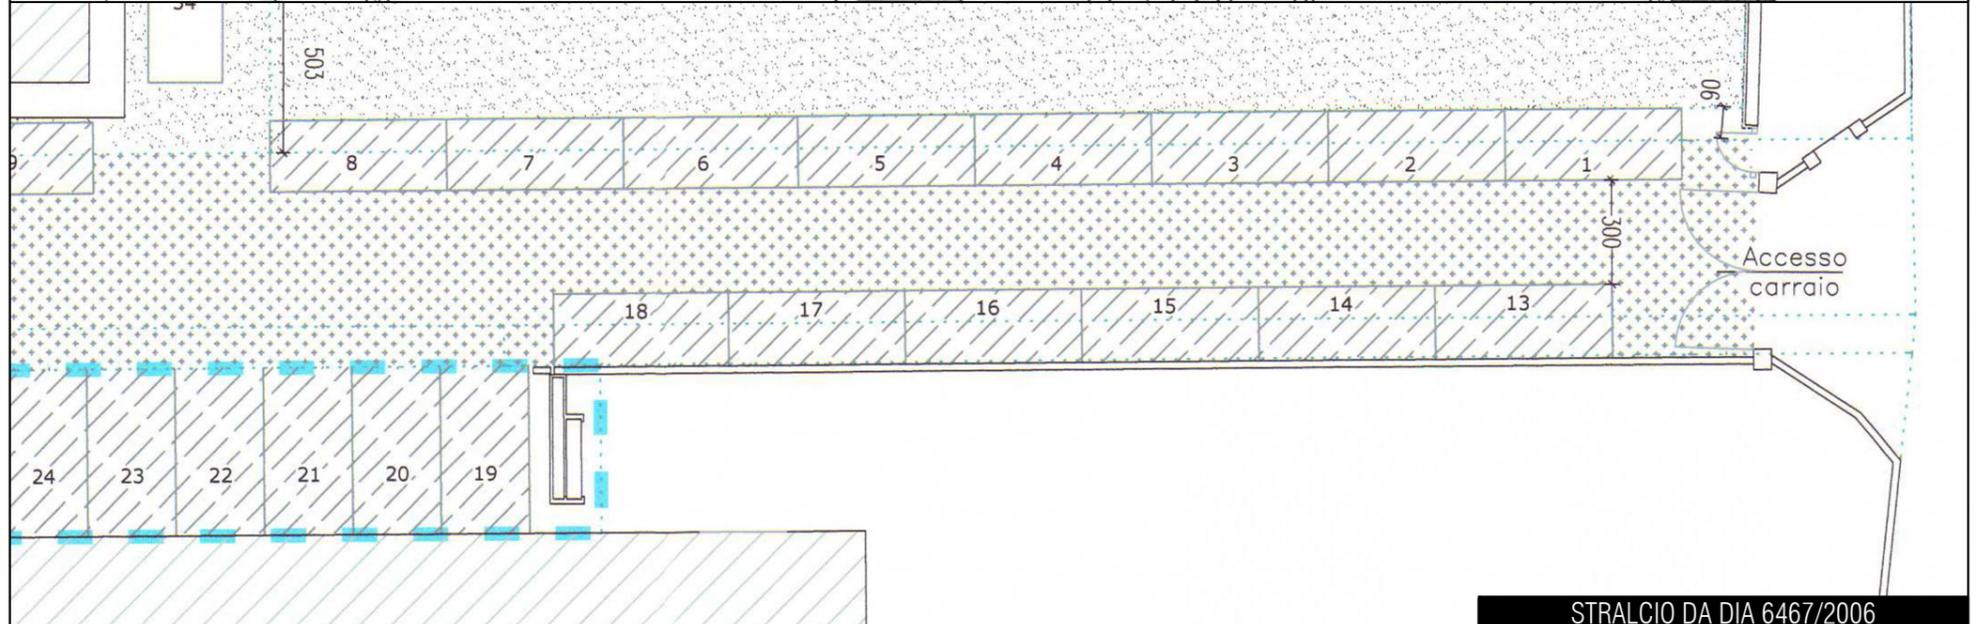

STRALCIO DA DIA 6467/2006

TECNICO ING. STEFANO SILVI VIA GROPIUS, 10 48124 RAVENNA (RA)	COMMITTENTI TRIBUNALE DI RAVENNA	PROGETTO ESECUZIONE IMMOBILIARE N. 75/2023 R.G.	ELABORATO PLANIMETRIA (rappresentazione stato dei luoghi)	DATA 31/01/2024 SCALA varie TAVOLA <b>4</b>
--	-------------------------------------	--	--	--