


PLANIMETRIA


Scala 1:200

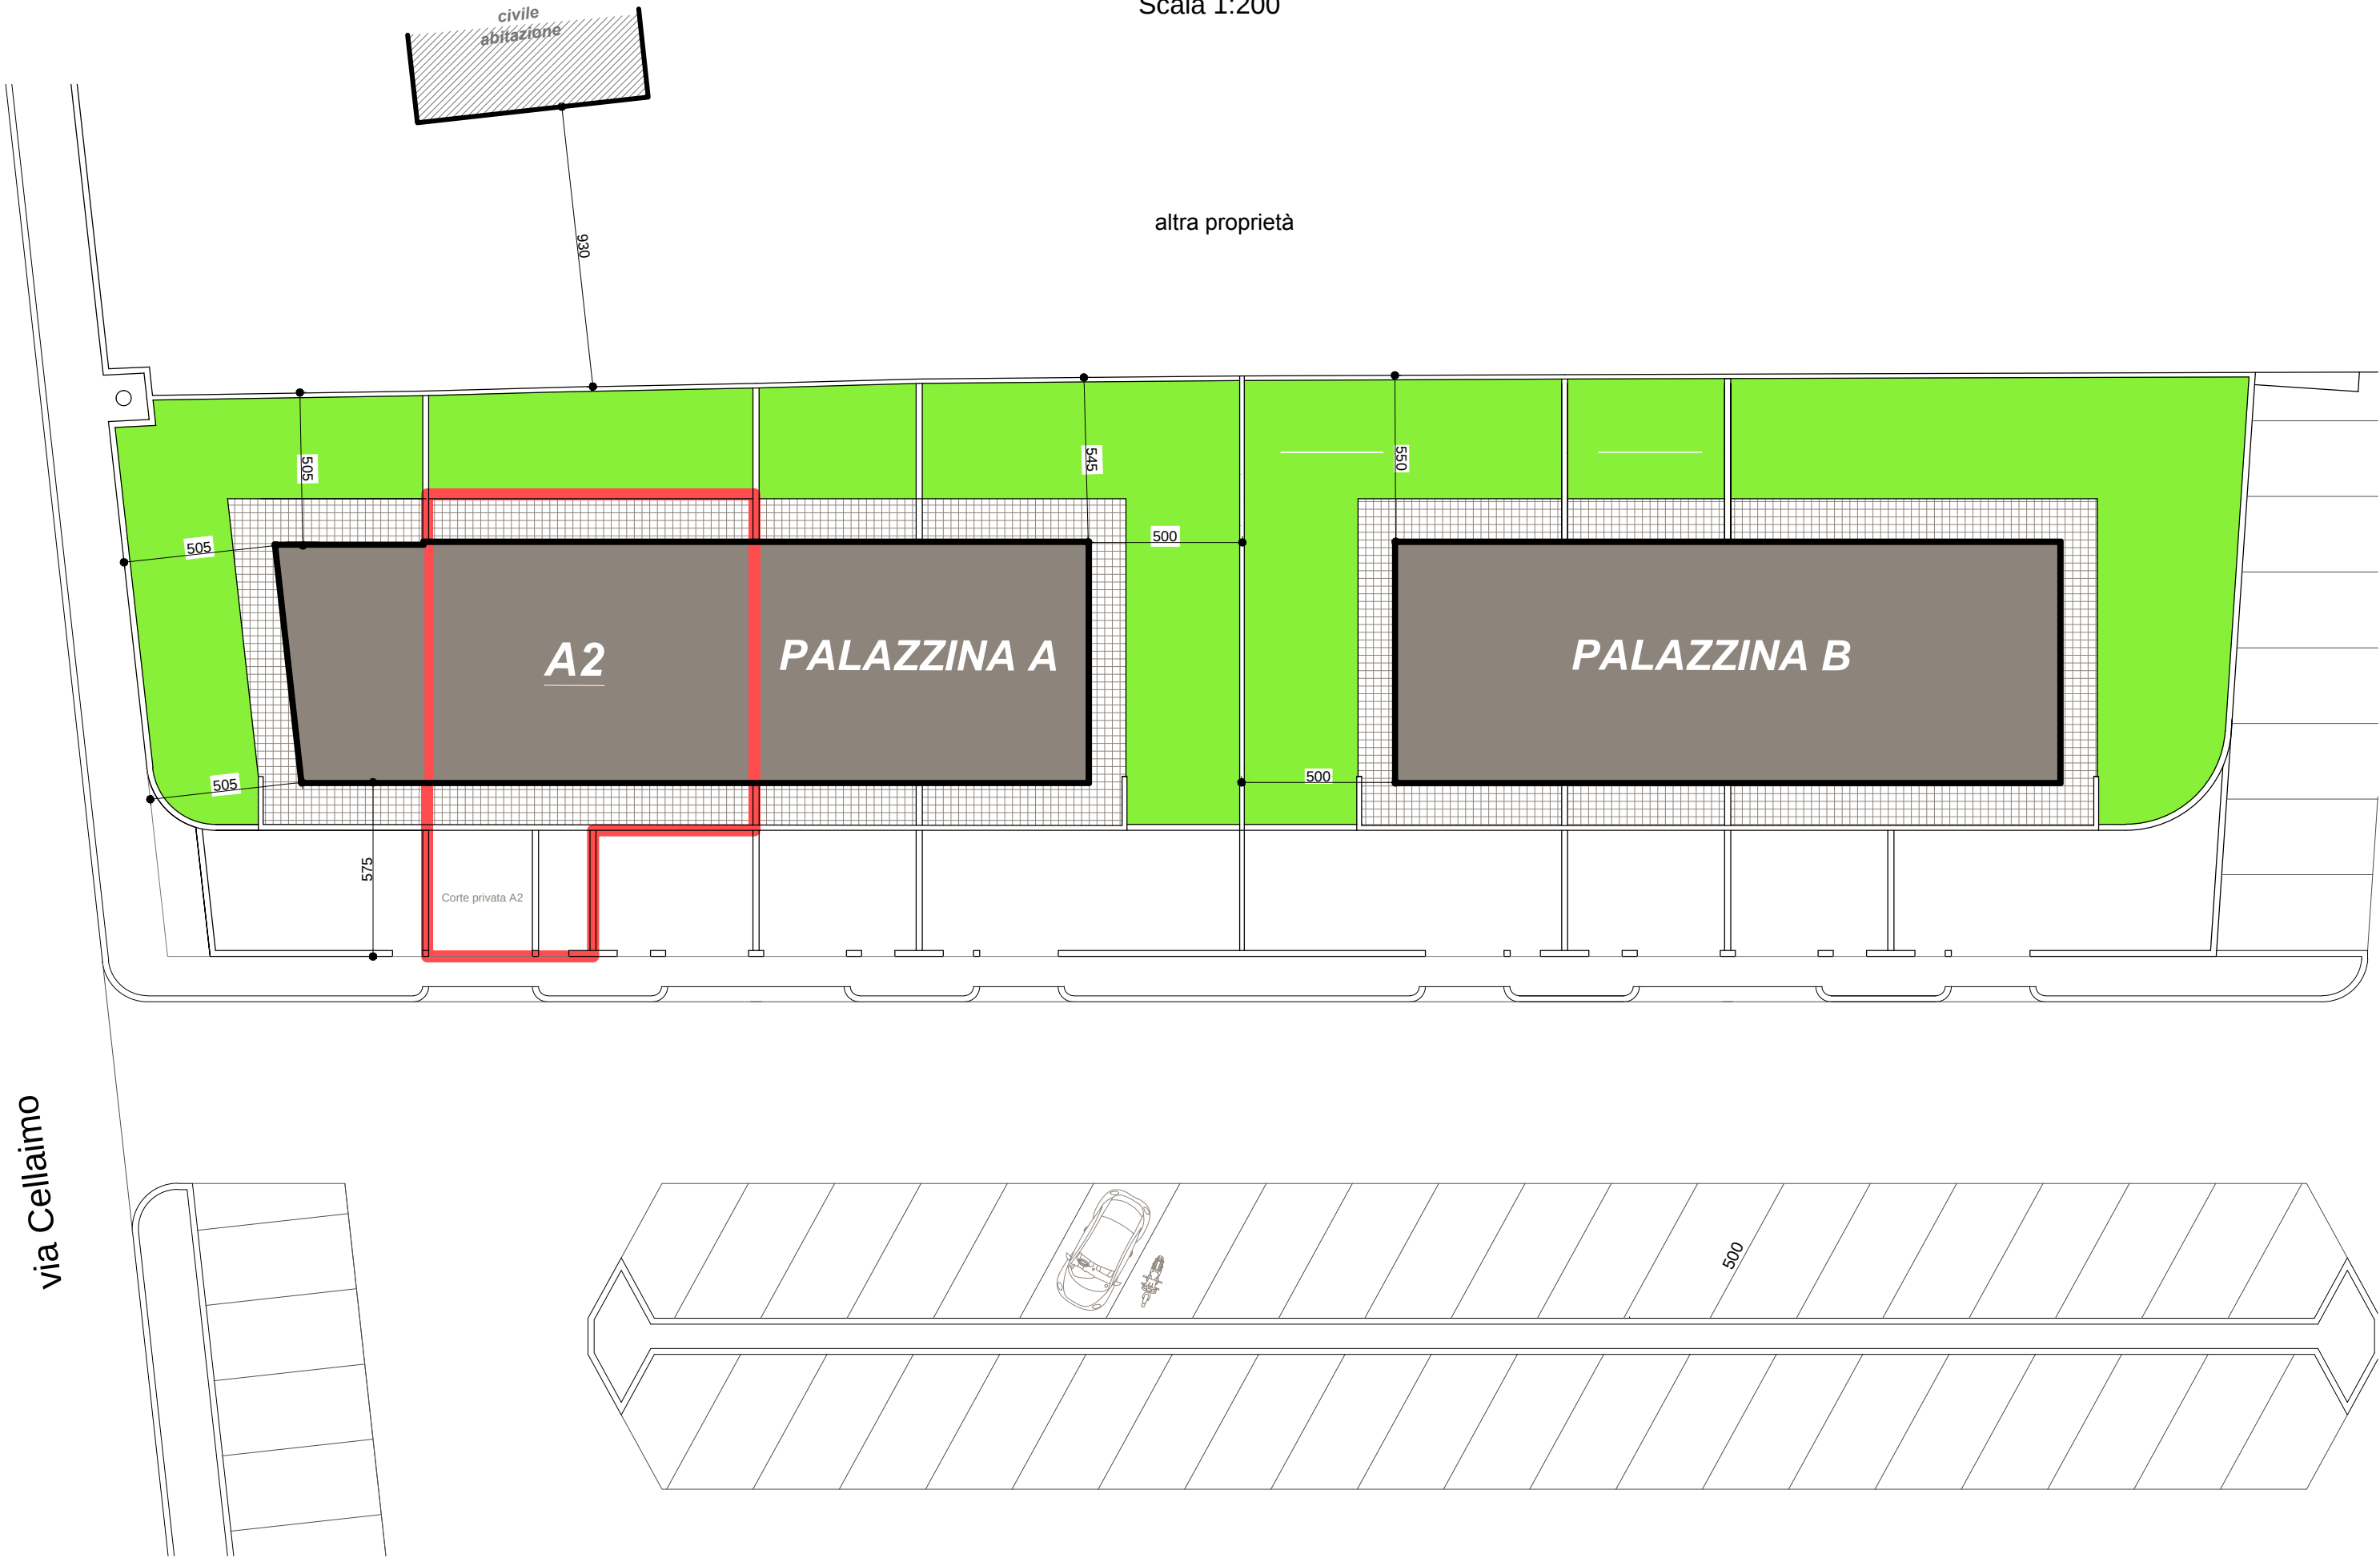


APPARTAMENTO A2

**PIANTA
PIANO SEMINTERRATO**

H: 2,30m
Scala 1:50

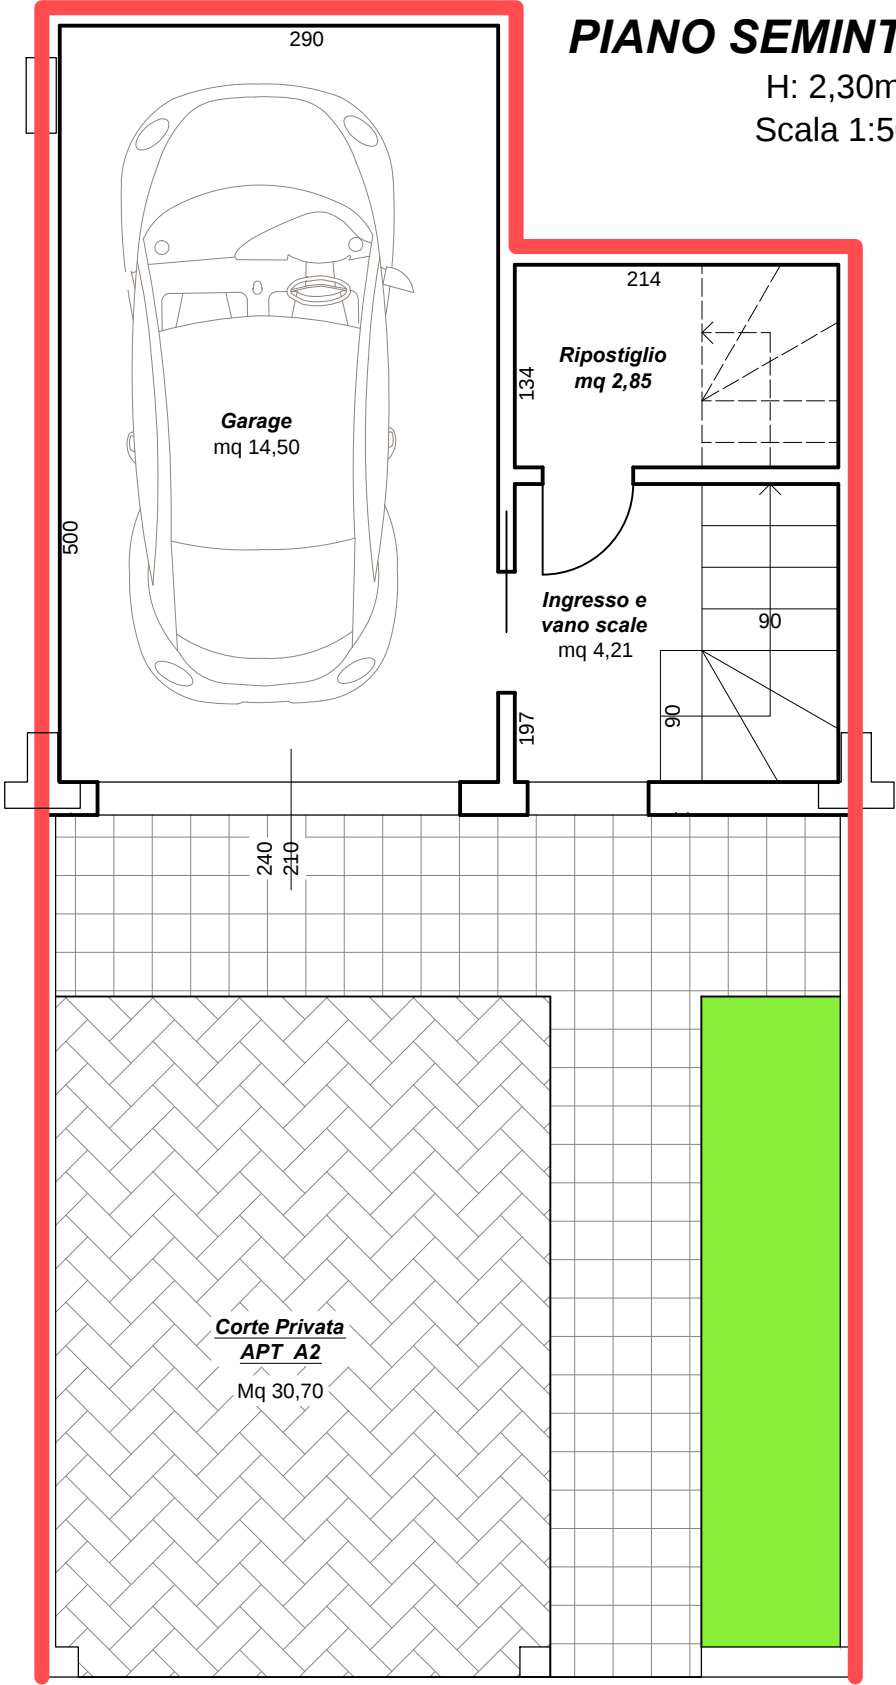

PIANTA PIANO RIALZATO
(Rampa scale)
scala 1:50

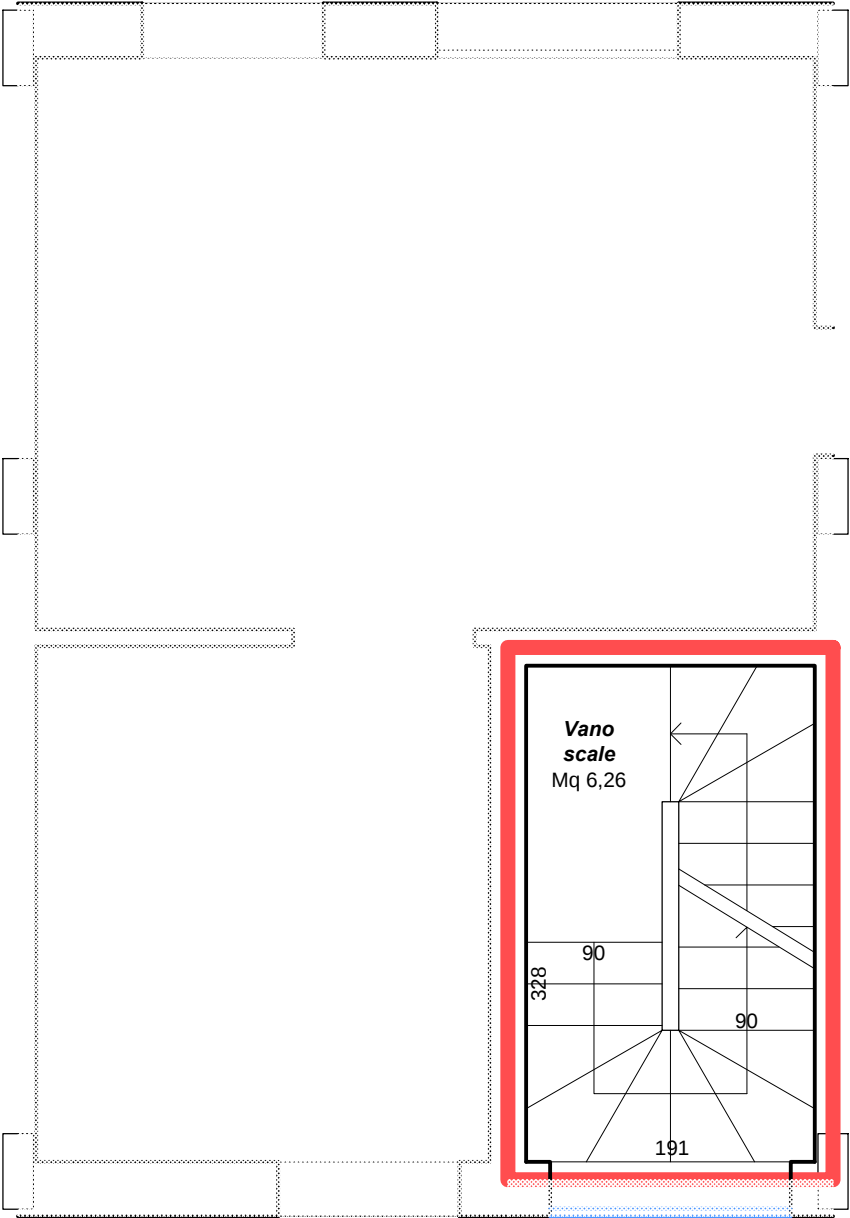


APPARTAMENTO A2

PIANTA PIANO PRIMO

H: 2,75m


Scala 1:50

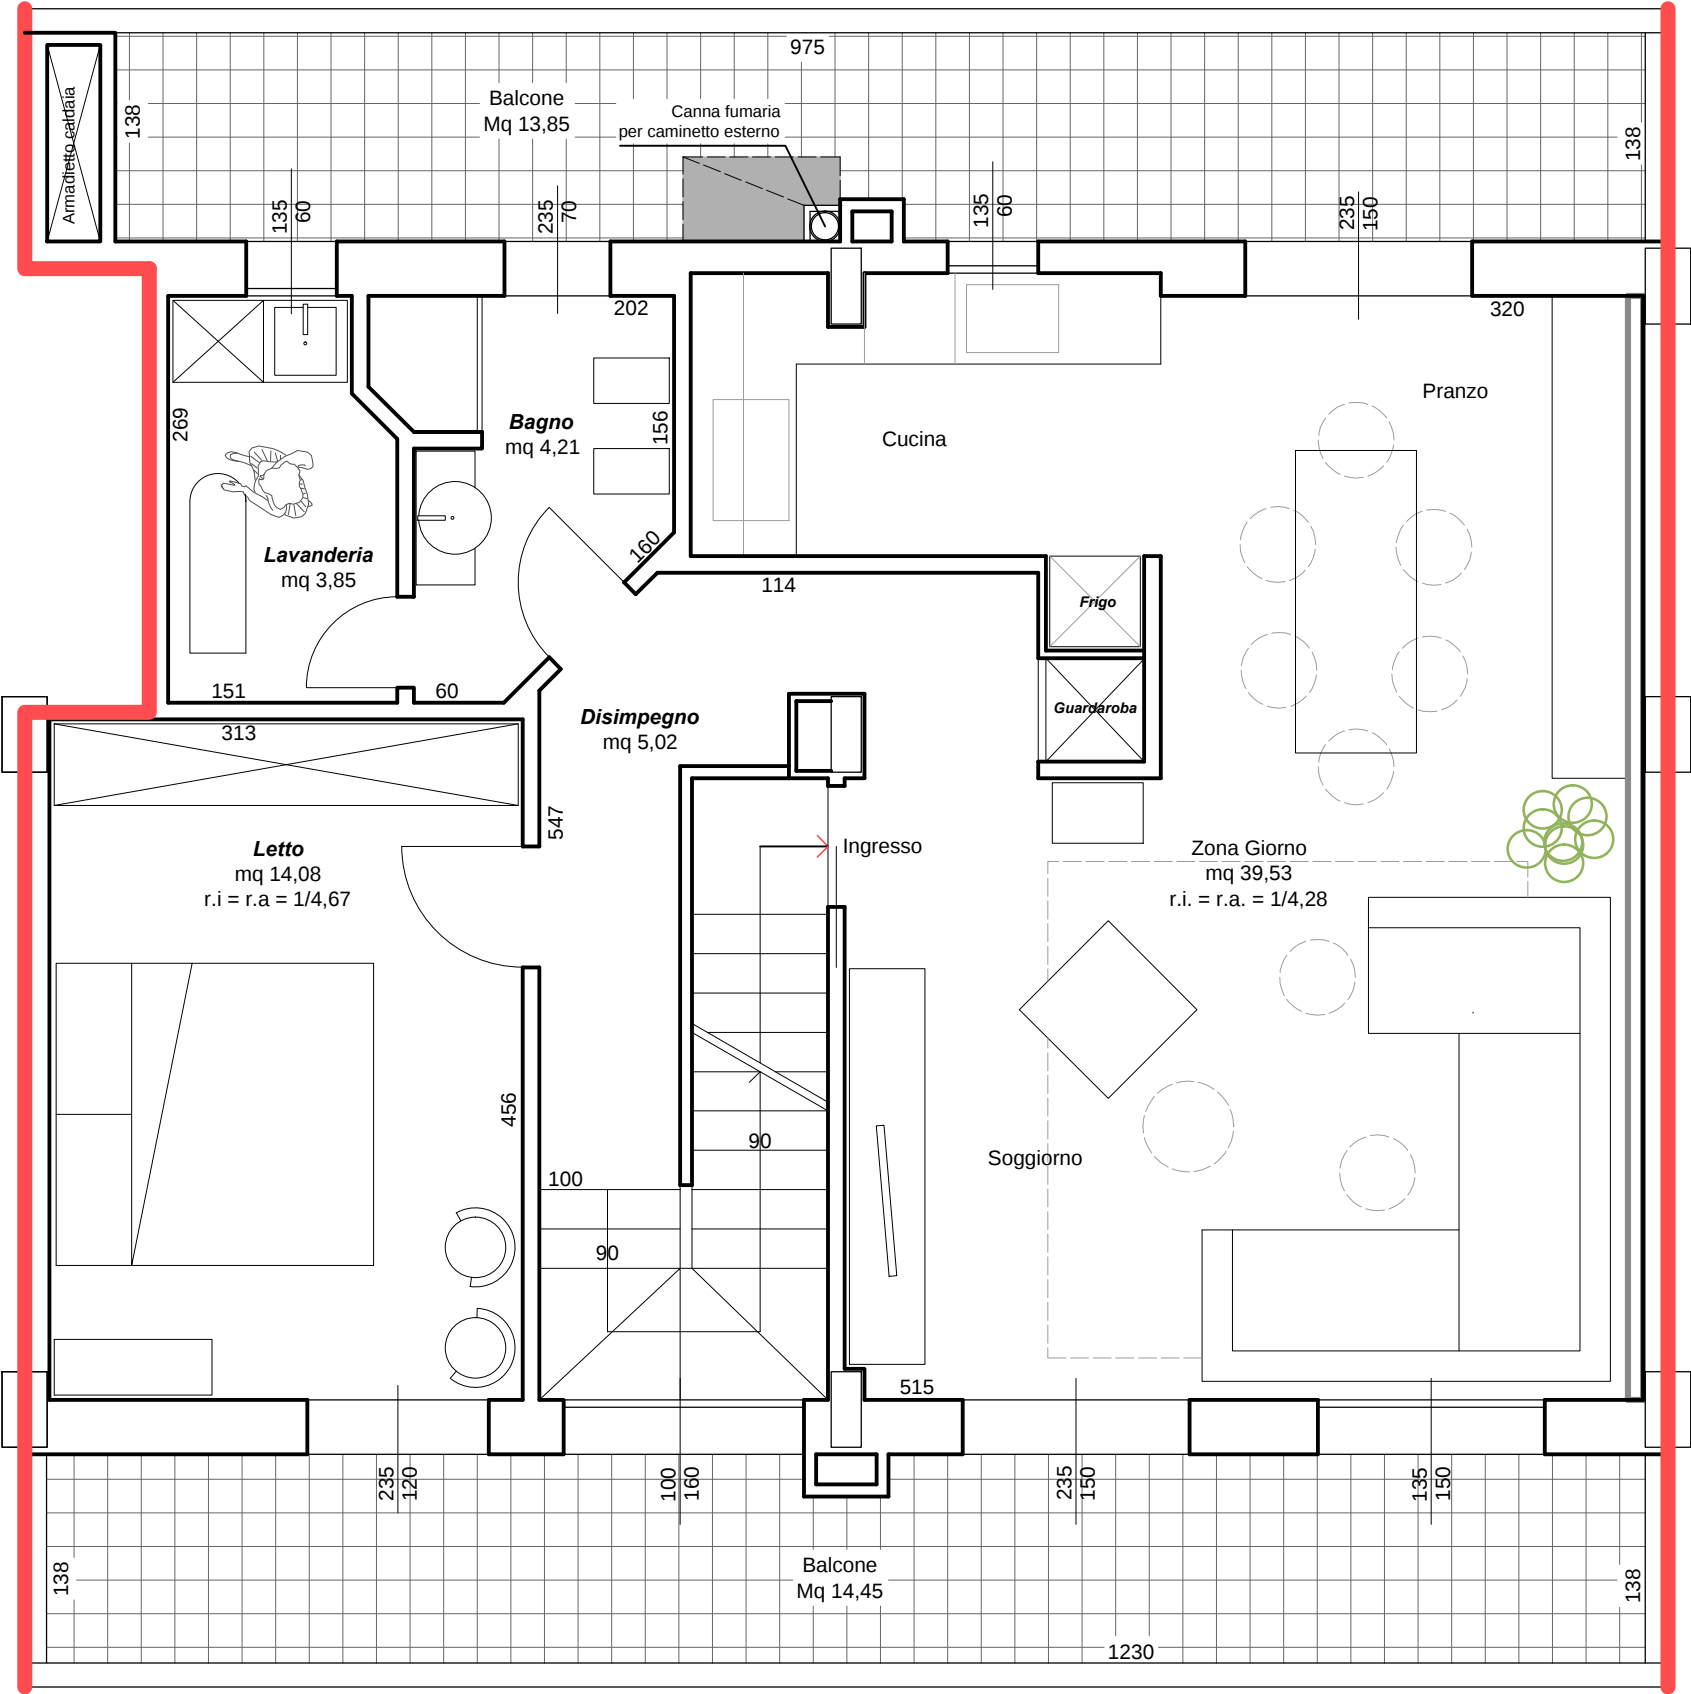

APPARTAMENTO A2

PIANTA PIANO MANSARDA

Scala 1:50

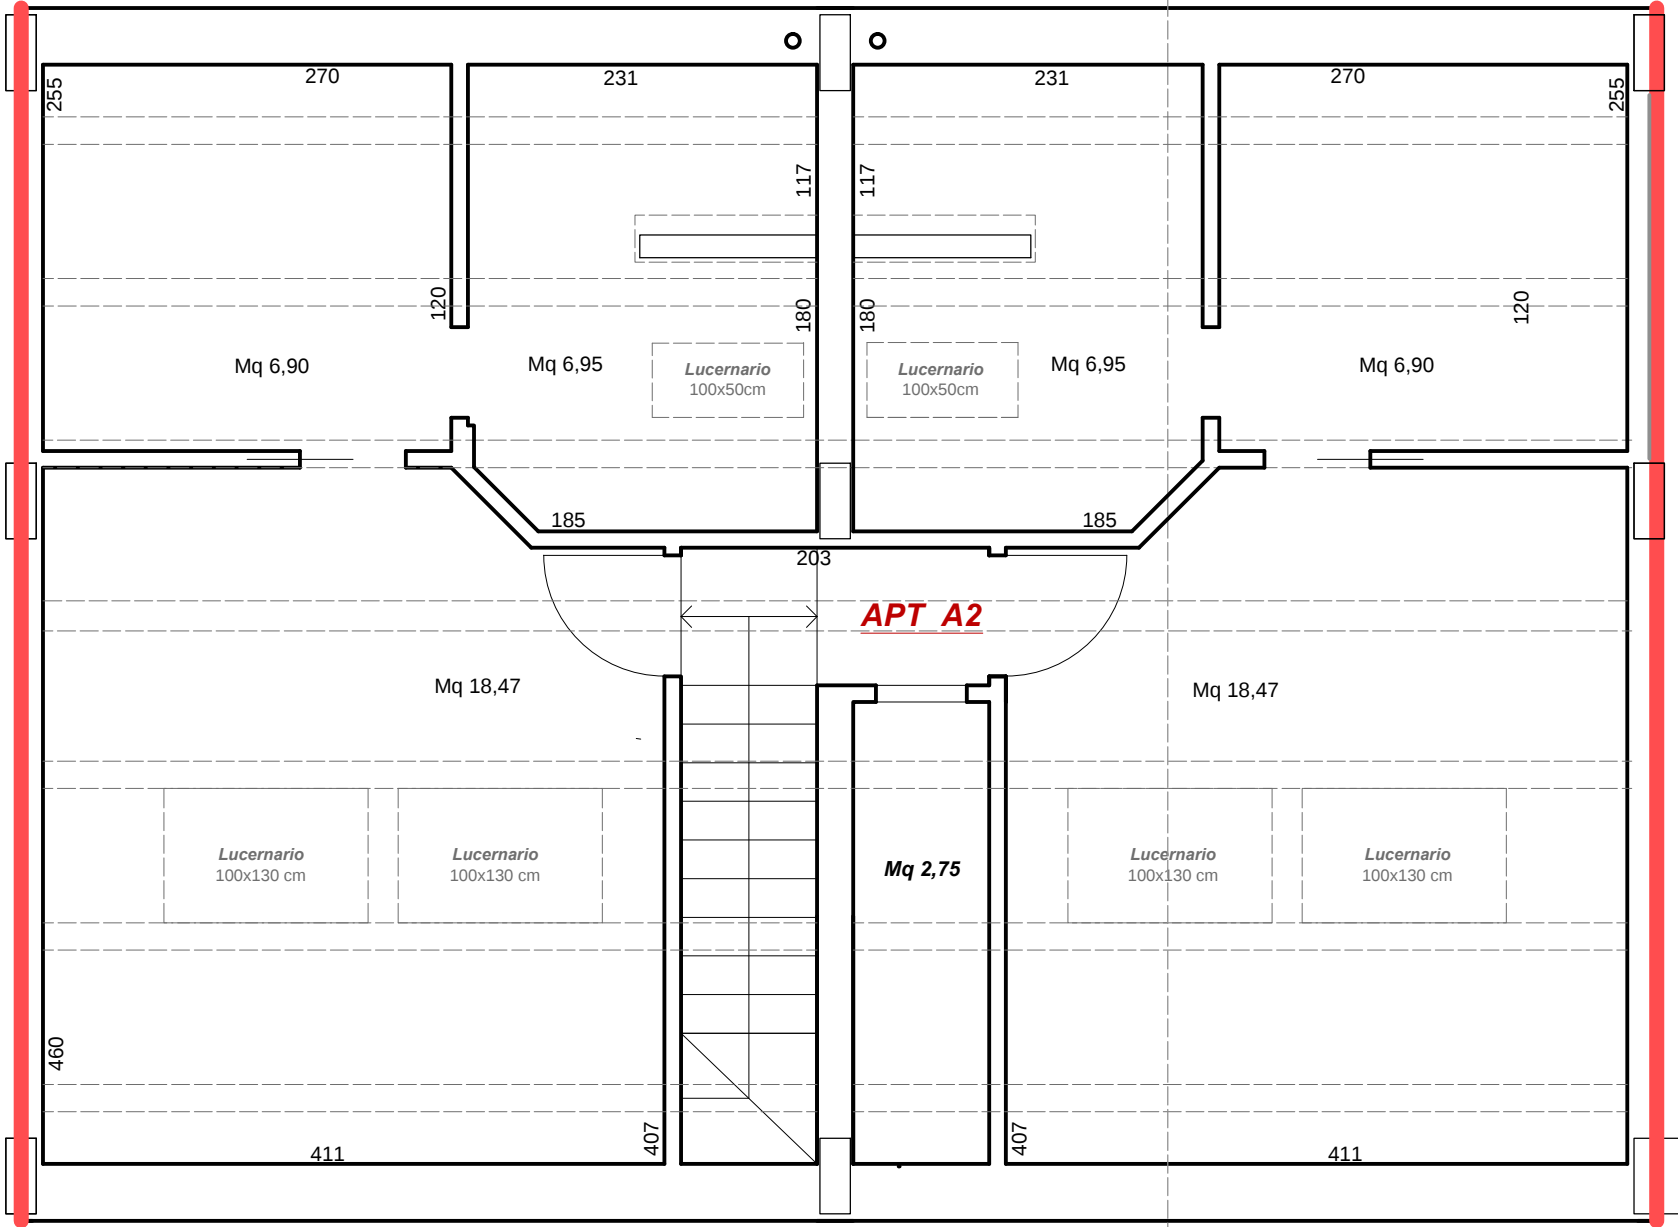

SEZIONE MANSARDA

Scala 1:50

