

COMUNE DI ROMA
Municipio XIV

SCIA VV.FF.

Fotografia zenitale dei luoghi



Via Pieve Ligure 15


Proprietà: Victoria Immobiliare S.r.L.

Rilievo. Geom. Lorenzo Posocco .

data: 07/07/2021	Affittuaria. Stemau S.r.L.	
	PLANIMETRIA	scala: 1:100 e varie

Geom. Lorenzo Posocco - Via Frascati 16 ROMA - Tel. 338 2650304 -

Pianta Catastale 1:400

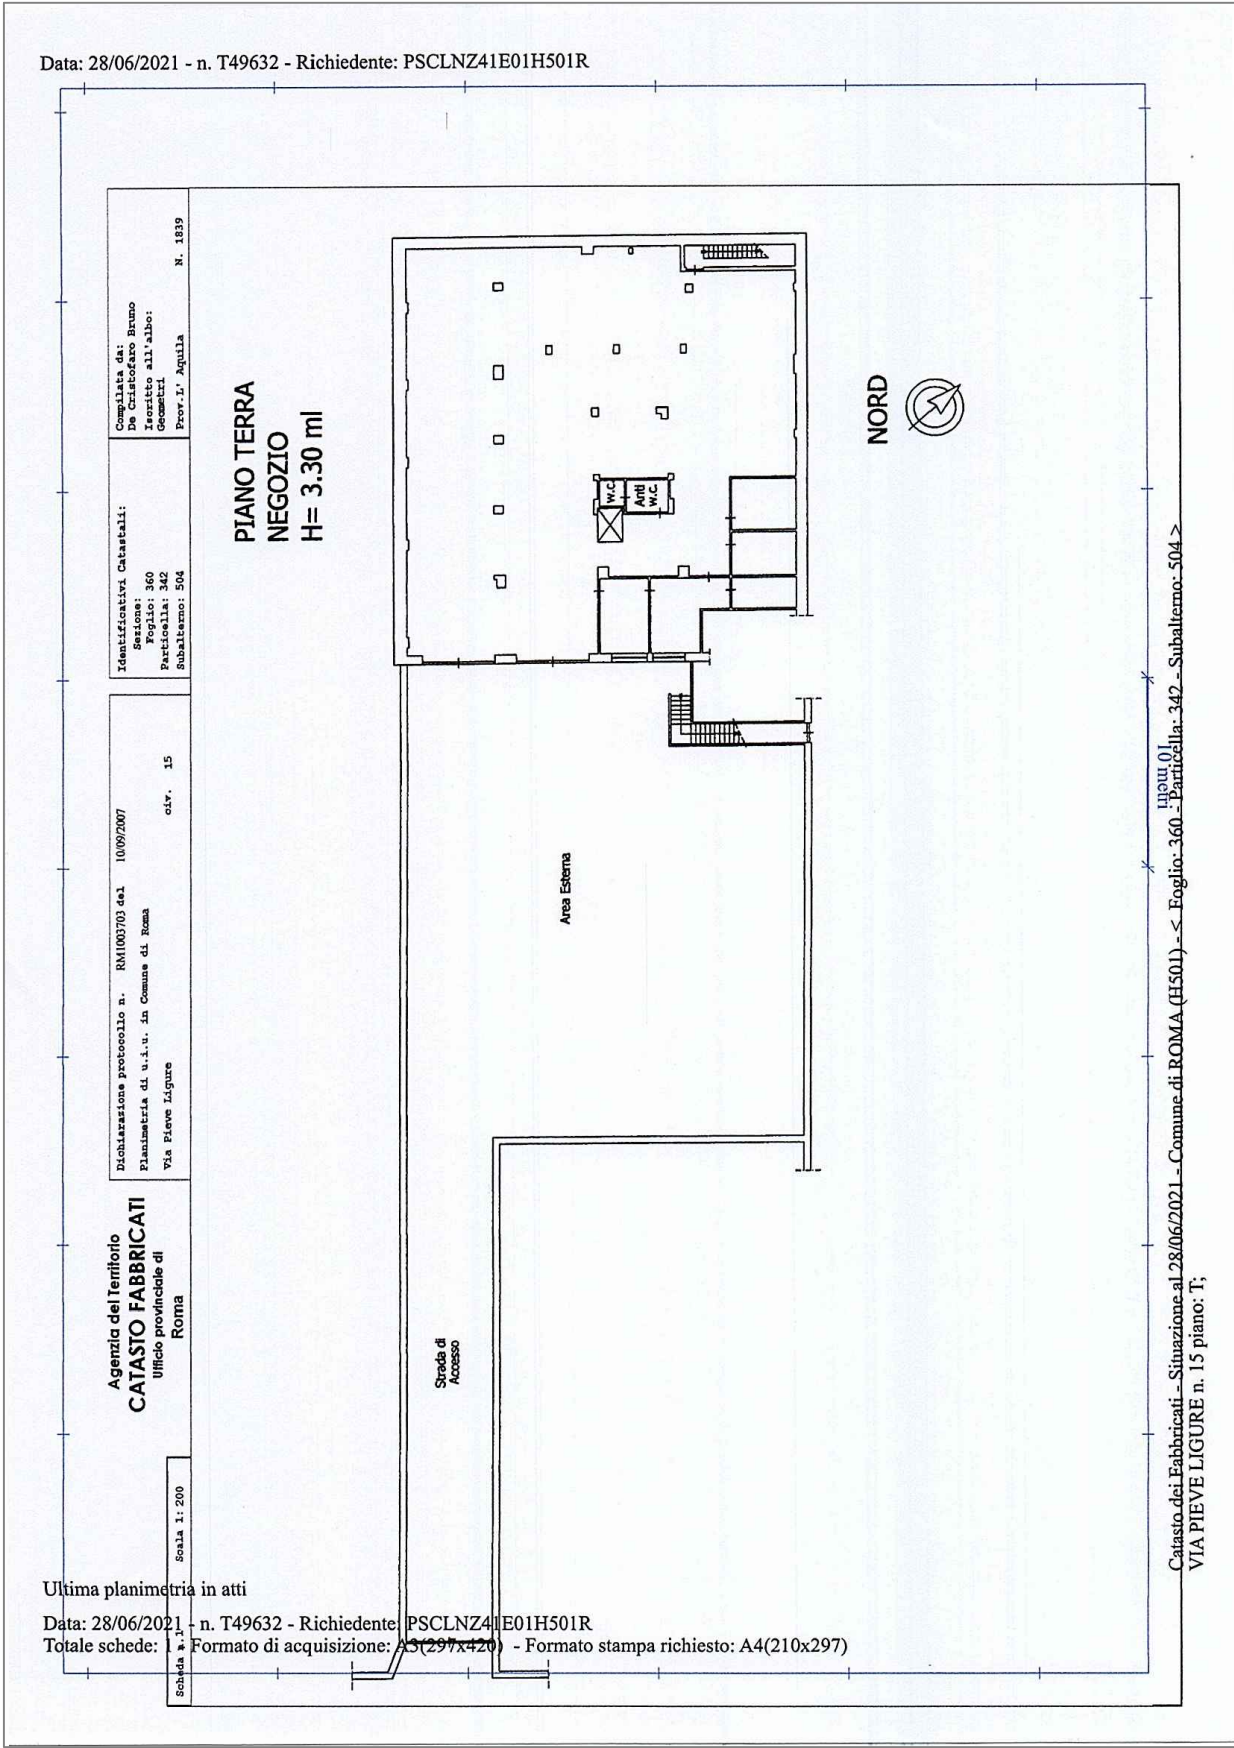

Pianta Piano Terra - Ante Operam - 1: 100

