

**Agenzia del Territorio
CATASTO FABBRICATI
Ufficio Provinciale di
Catania**

Dichiarazione protocollo n. CT0434537 del 18/12/2003

Planimetria di u.i.u. in Comune di Mascali

Viale Immacolata

civ. SN

Identificativi Catastali:

Sezione:

Foglio: 37

Particella: 588

Subalterno: 240

Compilata da:
Cundari Mario

Iscritto all'albo:
Ingegneri


Prov. Catania

N. 1085


Scheda n. 1

Scala 1:200

PIANTA PIANO SECONDO
h = 2.70 ml.

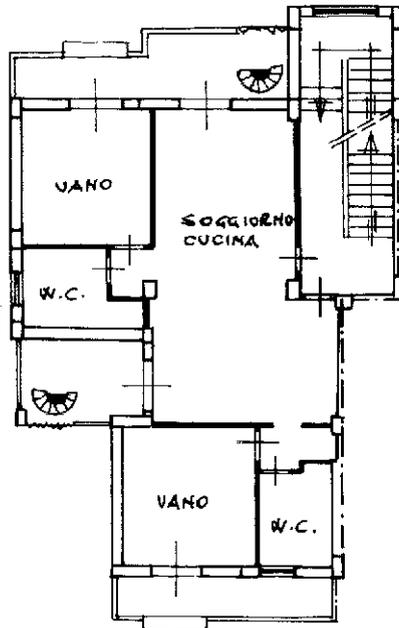

PIANTA PIANO TERZO

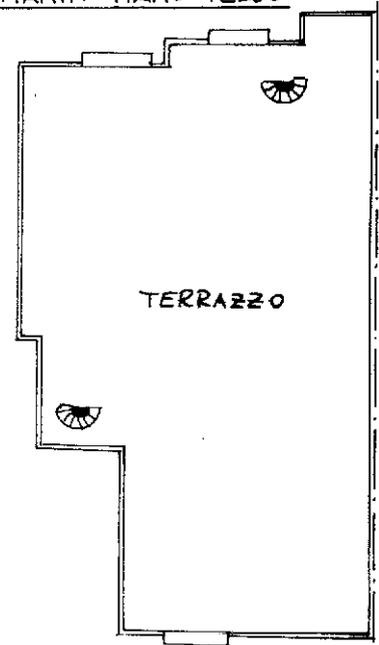

IL TECNICO