

**Agenzia del Territorio
CATASTO FABBRICATI
Ufficio Provinciale di
Como**

Dichiarazione protocollo n. CO0150880 del 20/06/2008

Planimetria di u.i.u. in Comune di Como

Viale Risorgimento

civ. 1

Identificativi Catastali:

Sezione: BRE

Foglio: 6

Particella: 1084

Subalterno: 721

Compilata da:

De Patre Matteo

Iscritto all'albo:
Geometri


Prov. Como

N. 2453

Scheda n. 1

Scala 1:200

PIANTA PIANO SECONDO

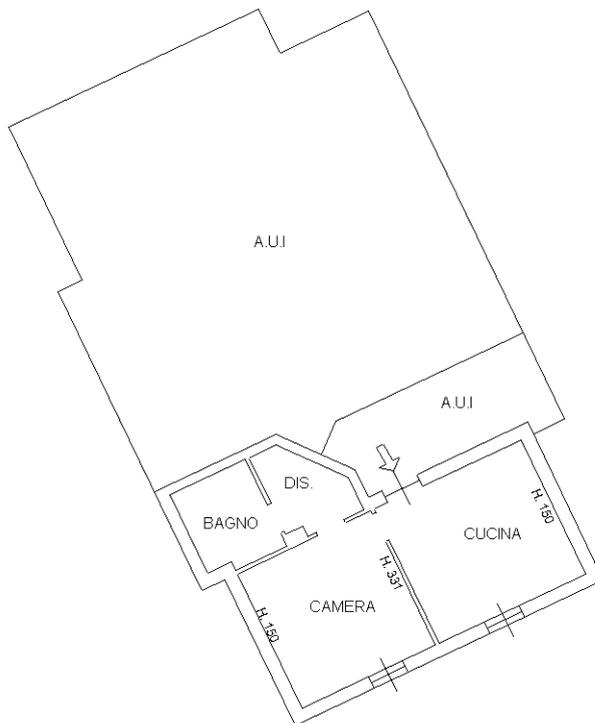

Ultima planimetria in atti