


Dichiarazione protocollo n. _____ del _____ Planimetria di u.i.u. in Comune di Tusa Contrada Gravina civ. SNC	
Identificativi Catastali: Sezione: Foglio: 7 Particella: 116 Subalterno: 5	Compilata da: Antoci Lucio Iscritto all'albo: Architetti Prov. Messina N. 531

eda n. 1 Scala 1:200

PIANTA PIANO PRIMO H=3.00

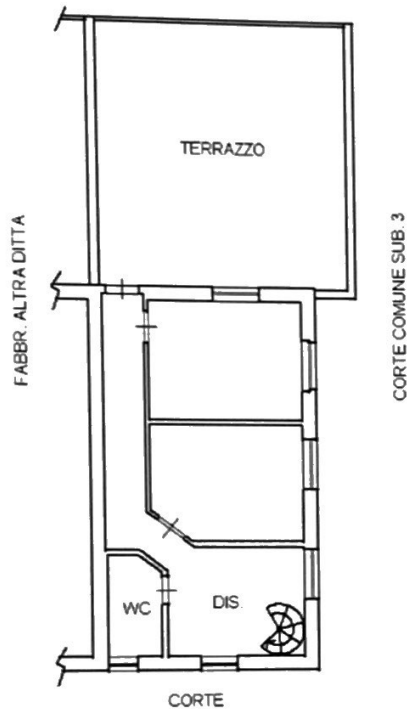

PIANTA PIANO TERRA H=3.00

