




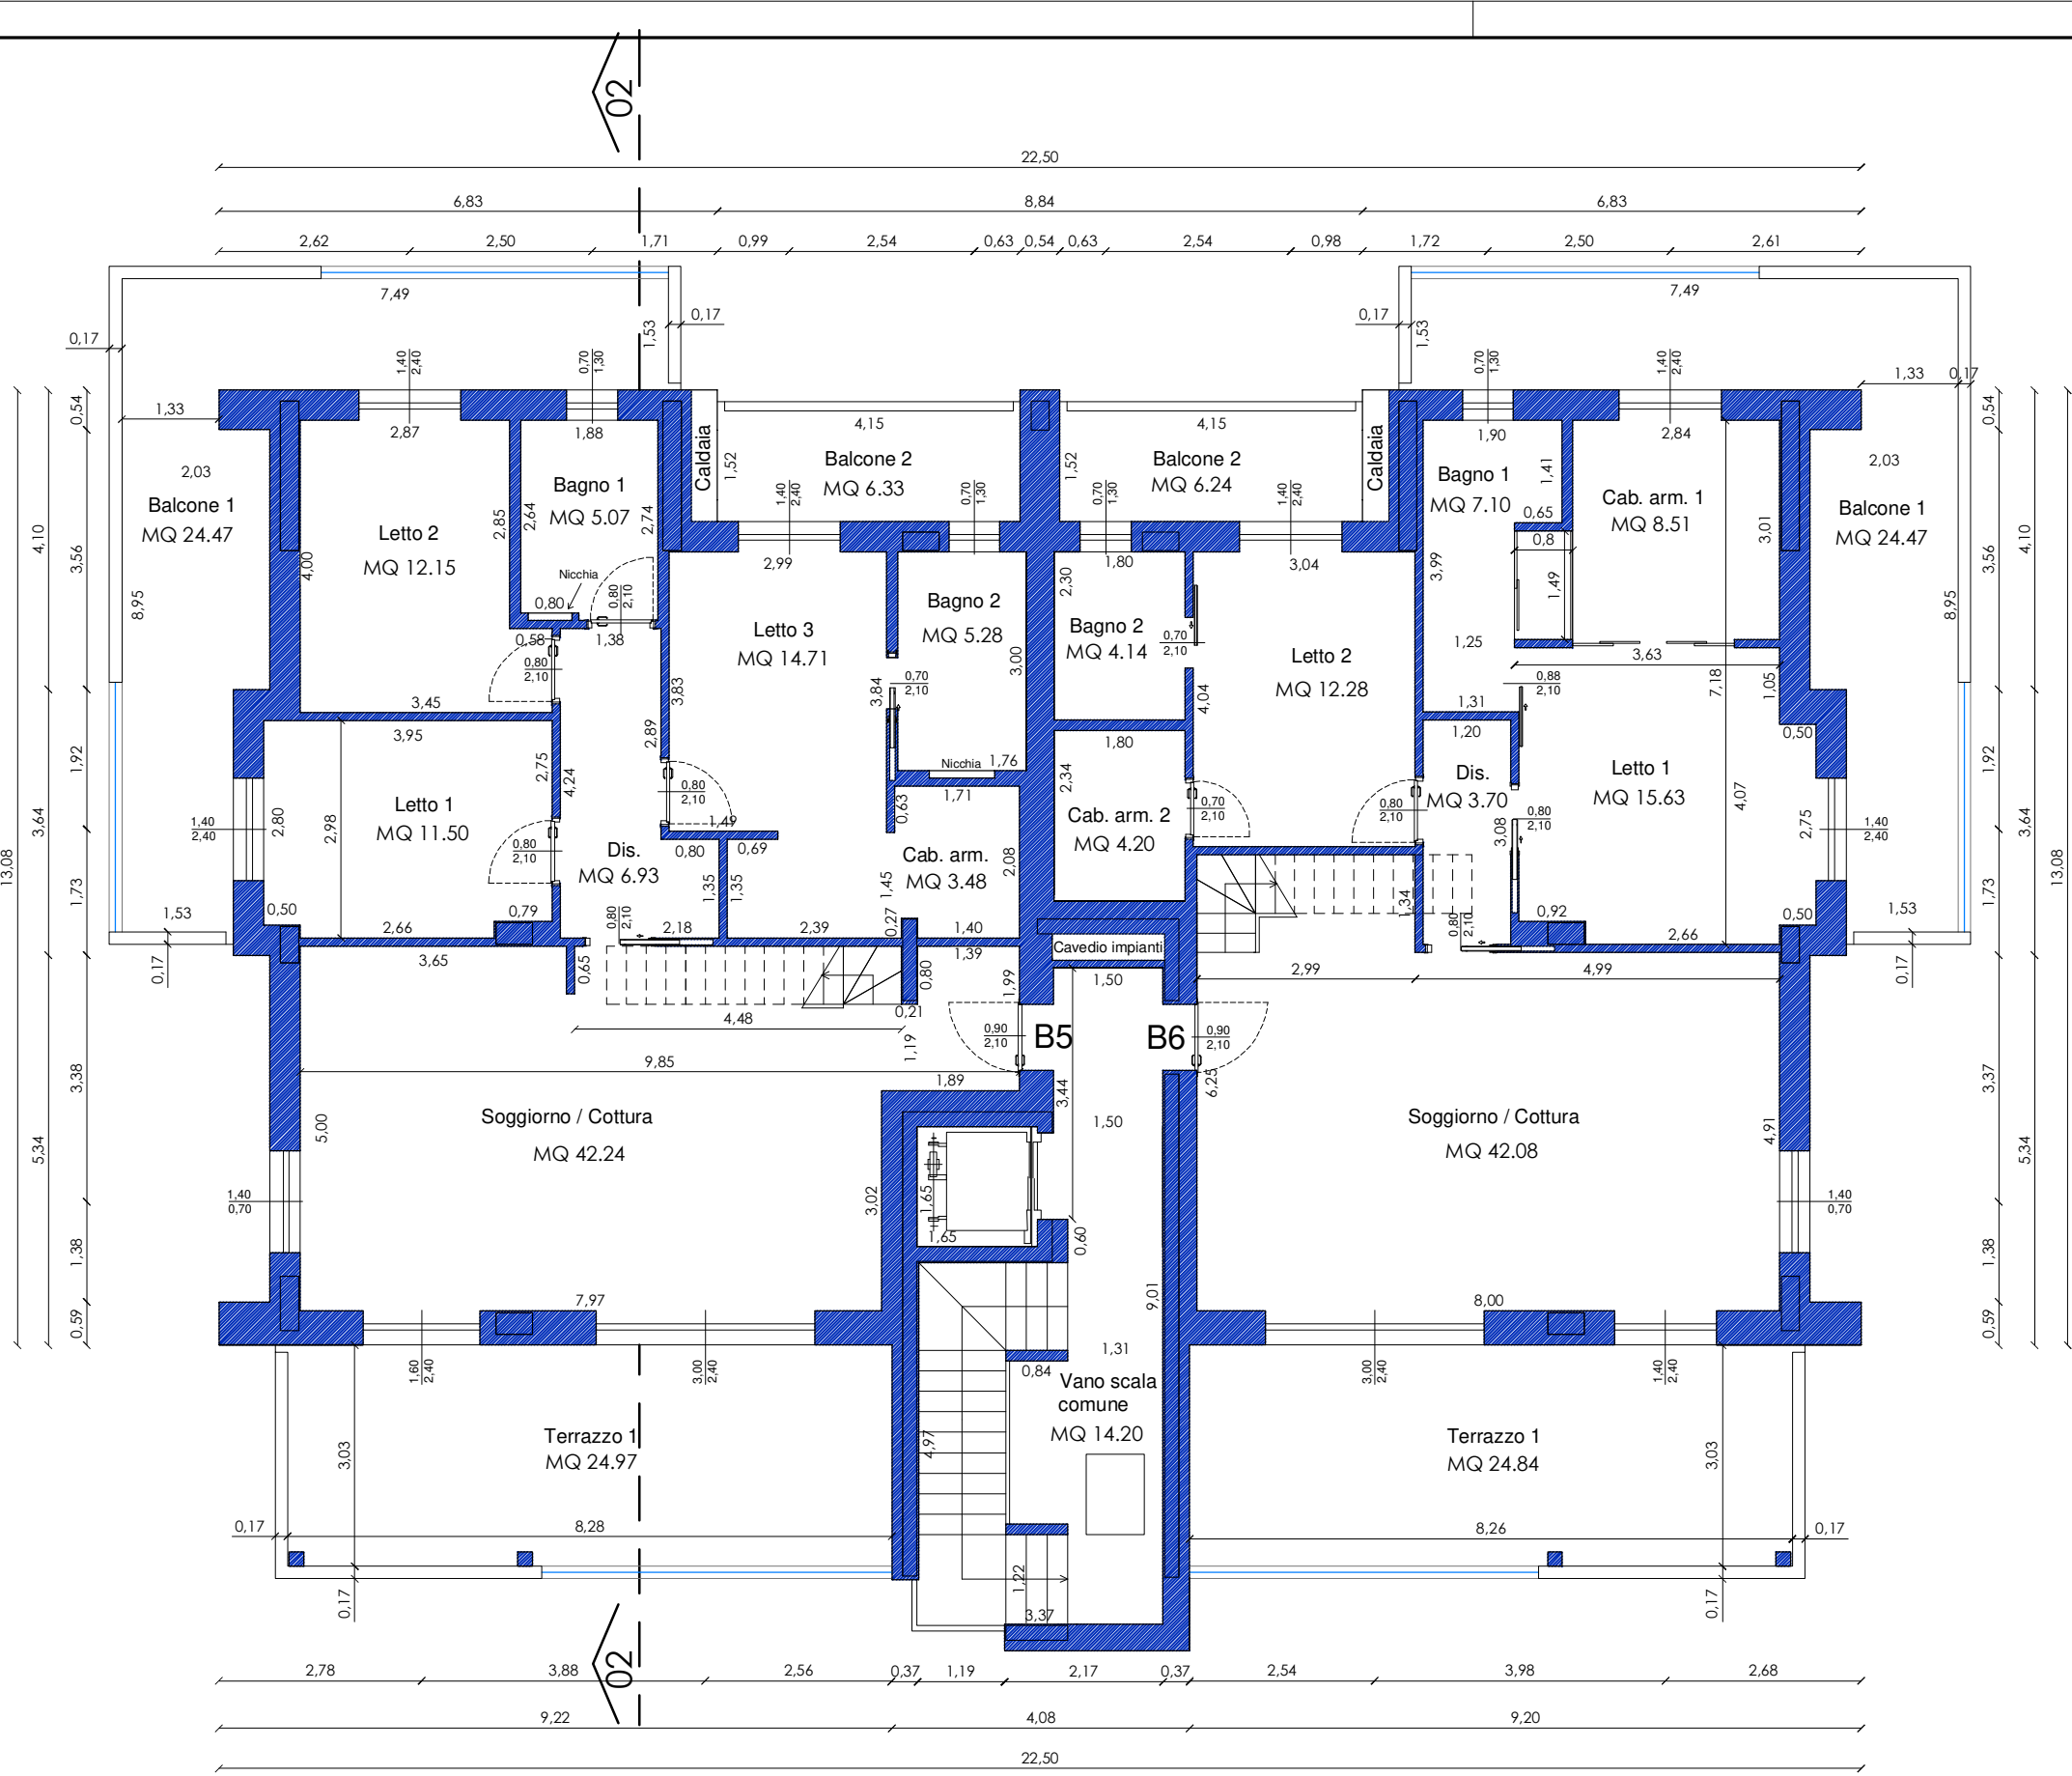


Piano secondo
Scala 1:100

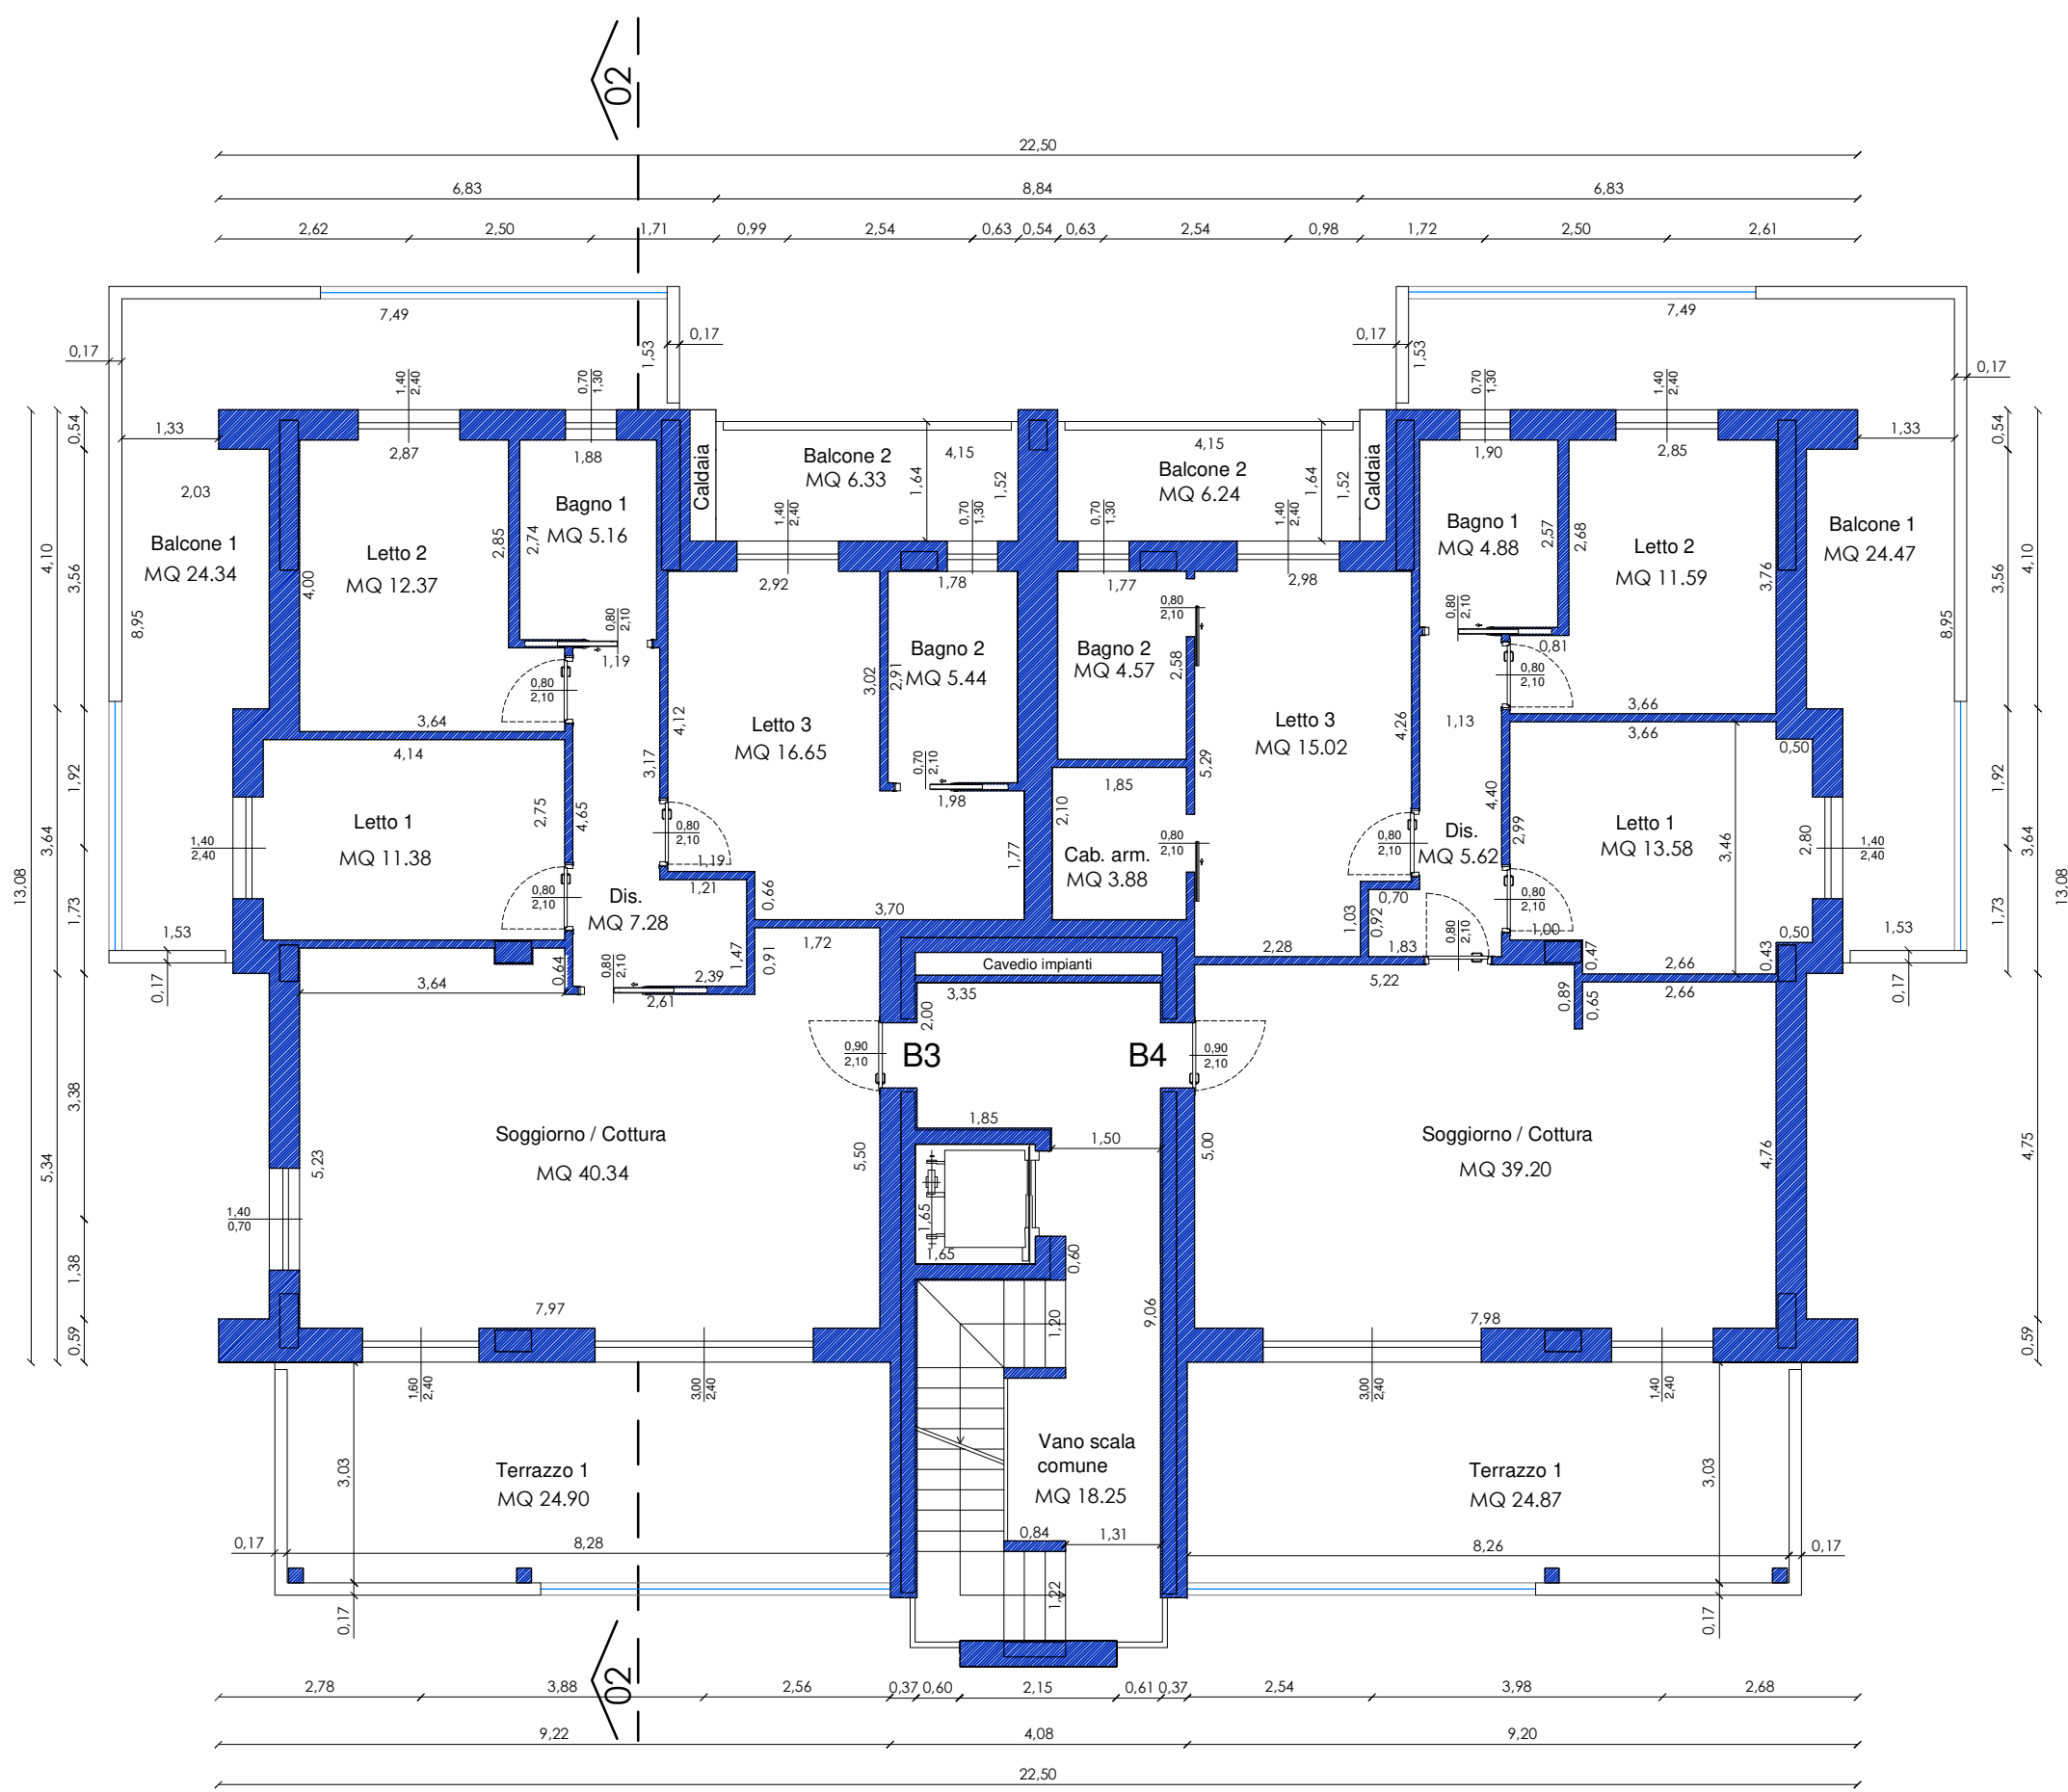


Piano primo
Scala 1:100

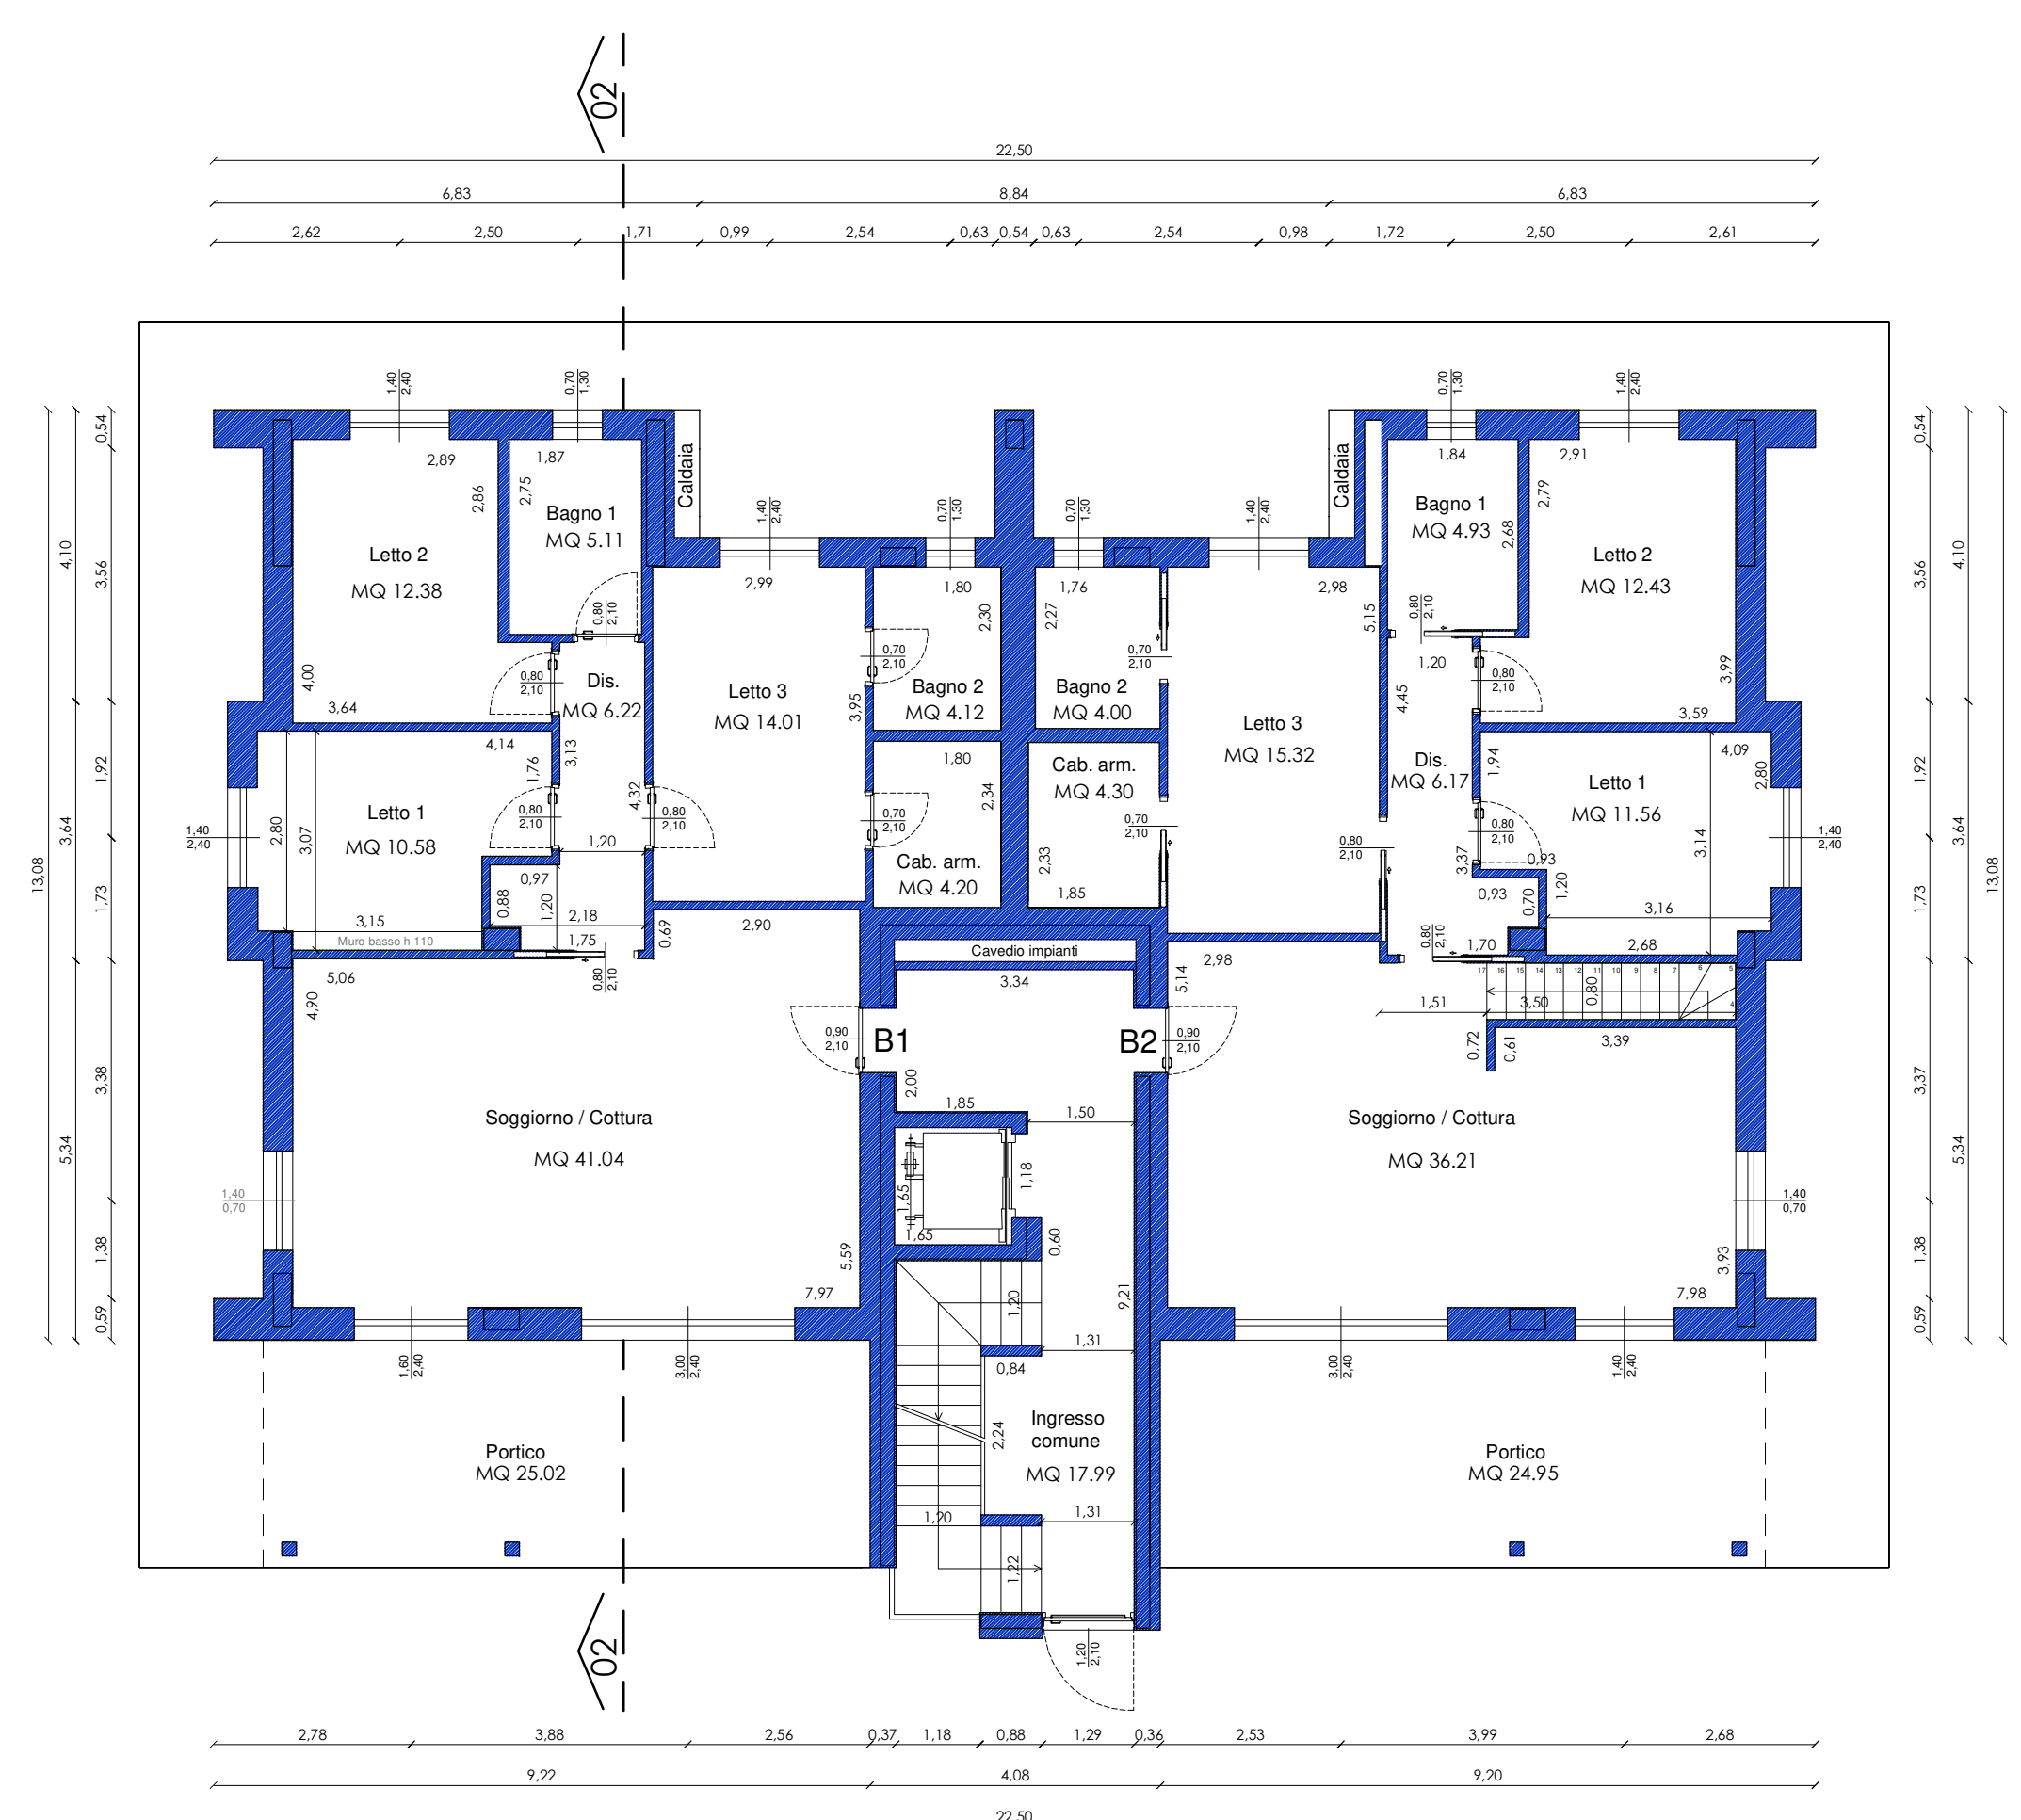


Piano terra
Scala 1:100

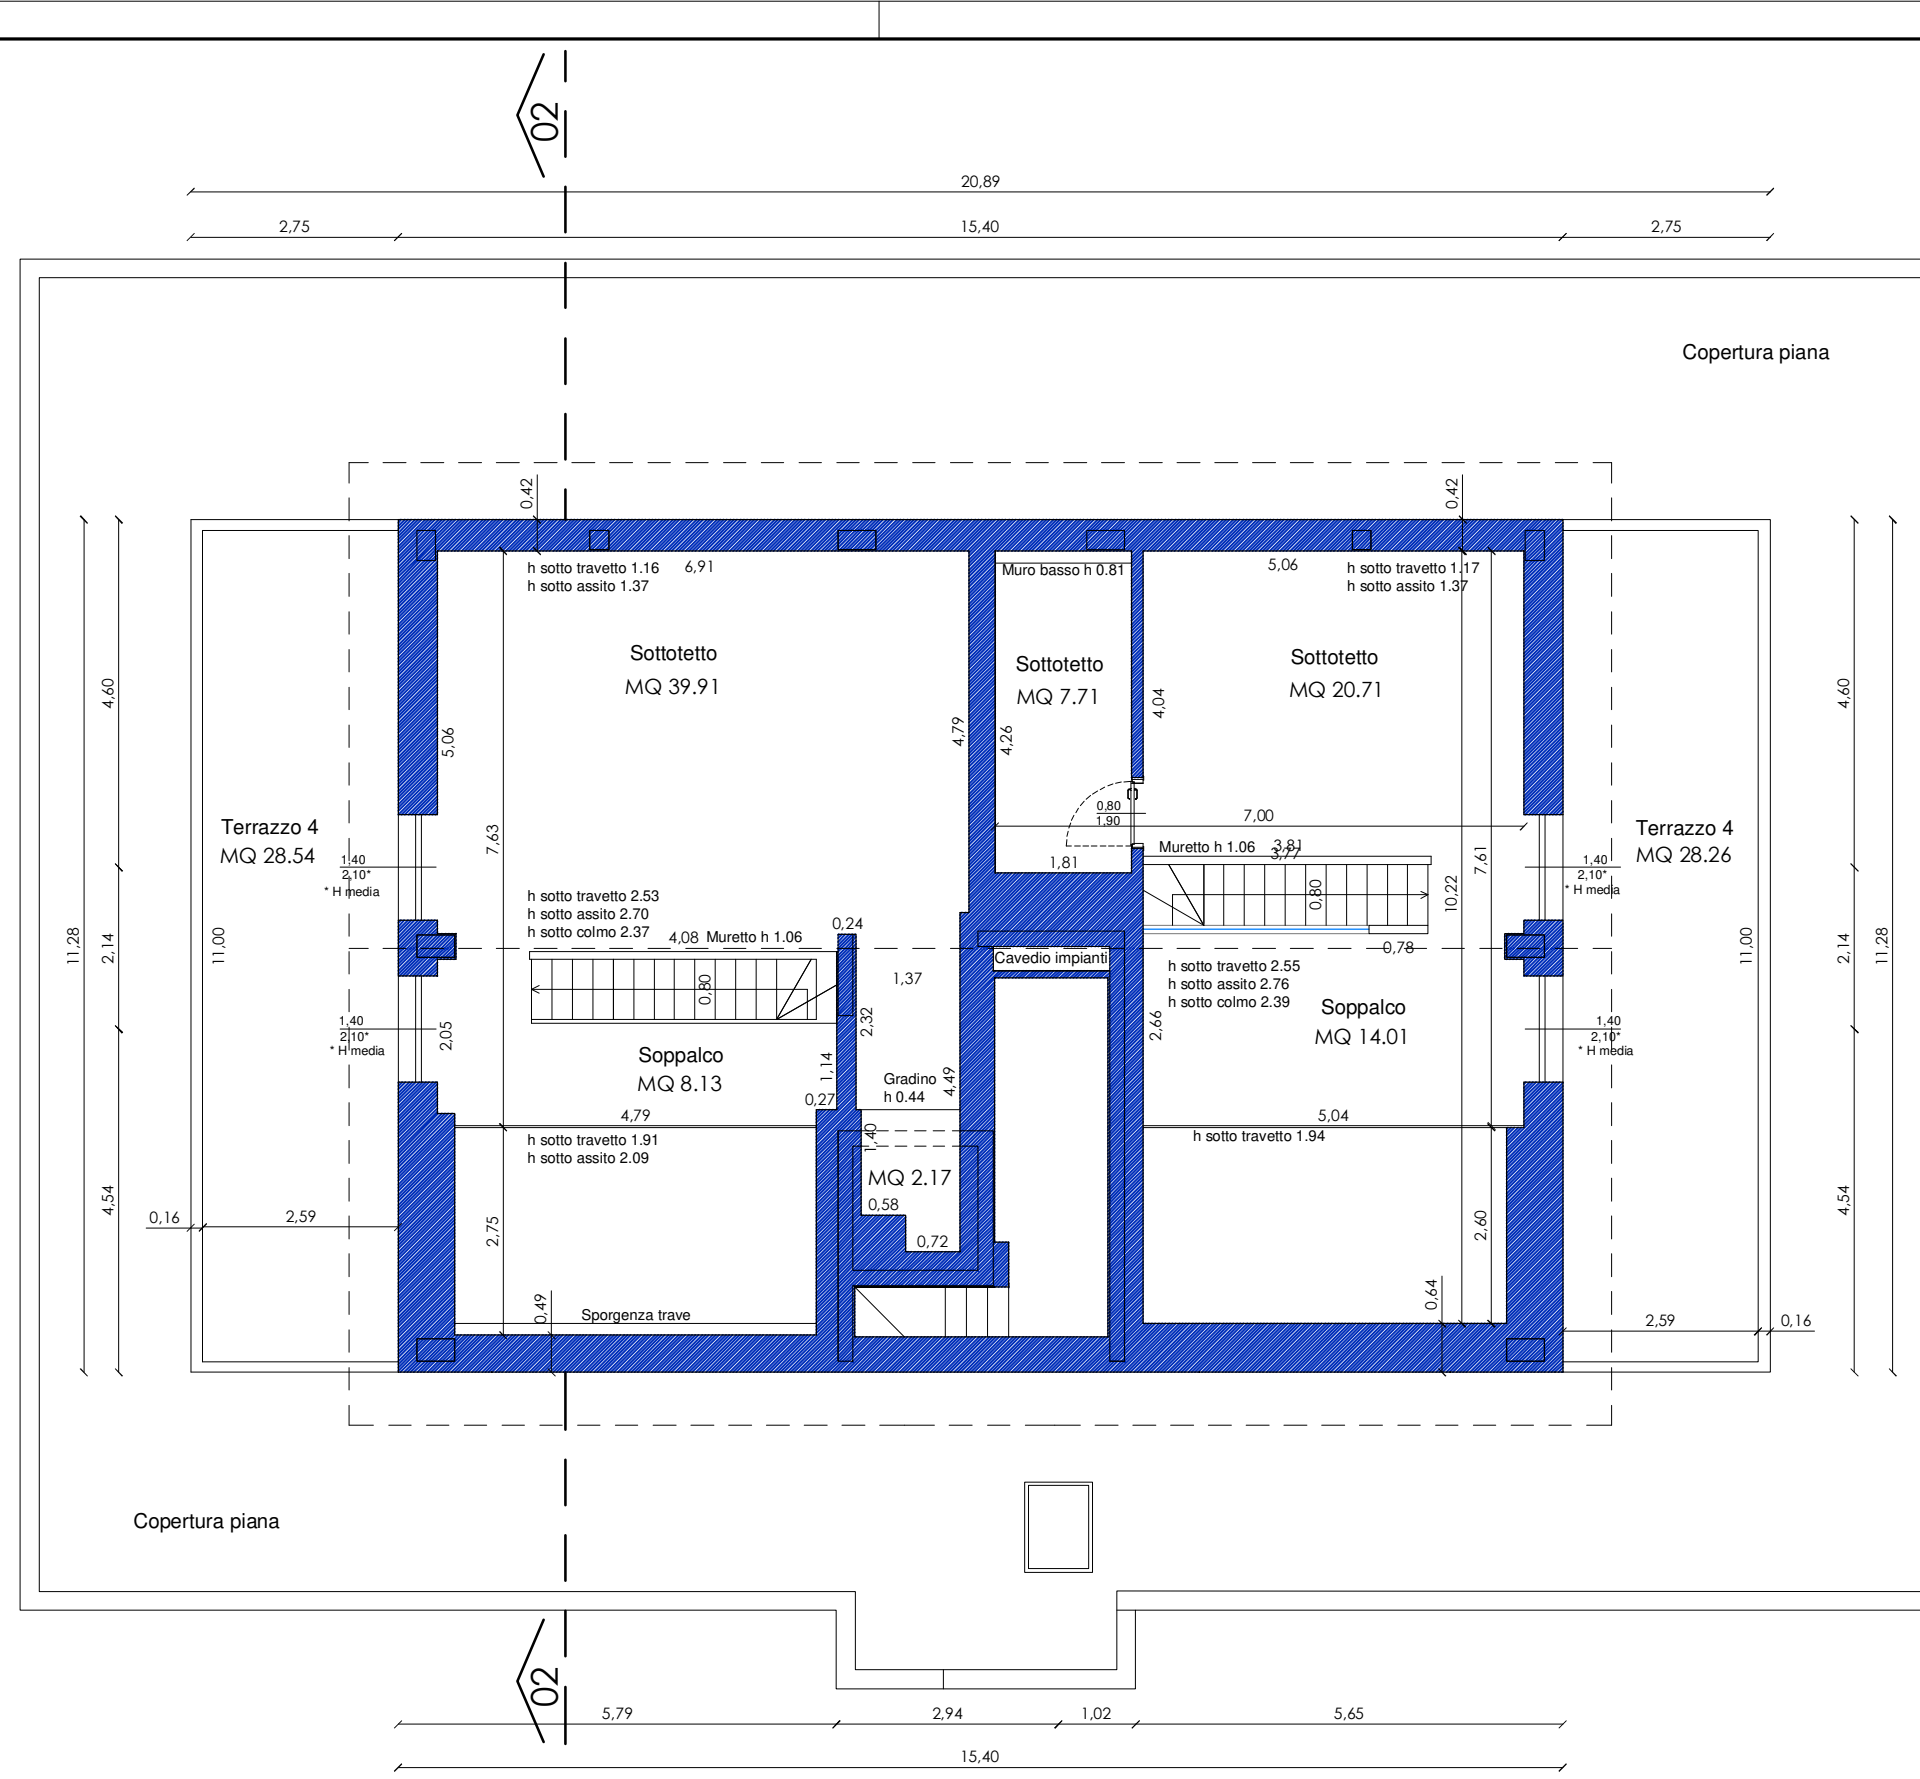

Piano soppalco
Scala 1:100

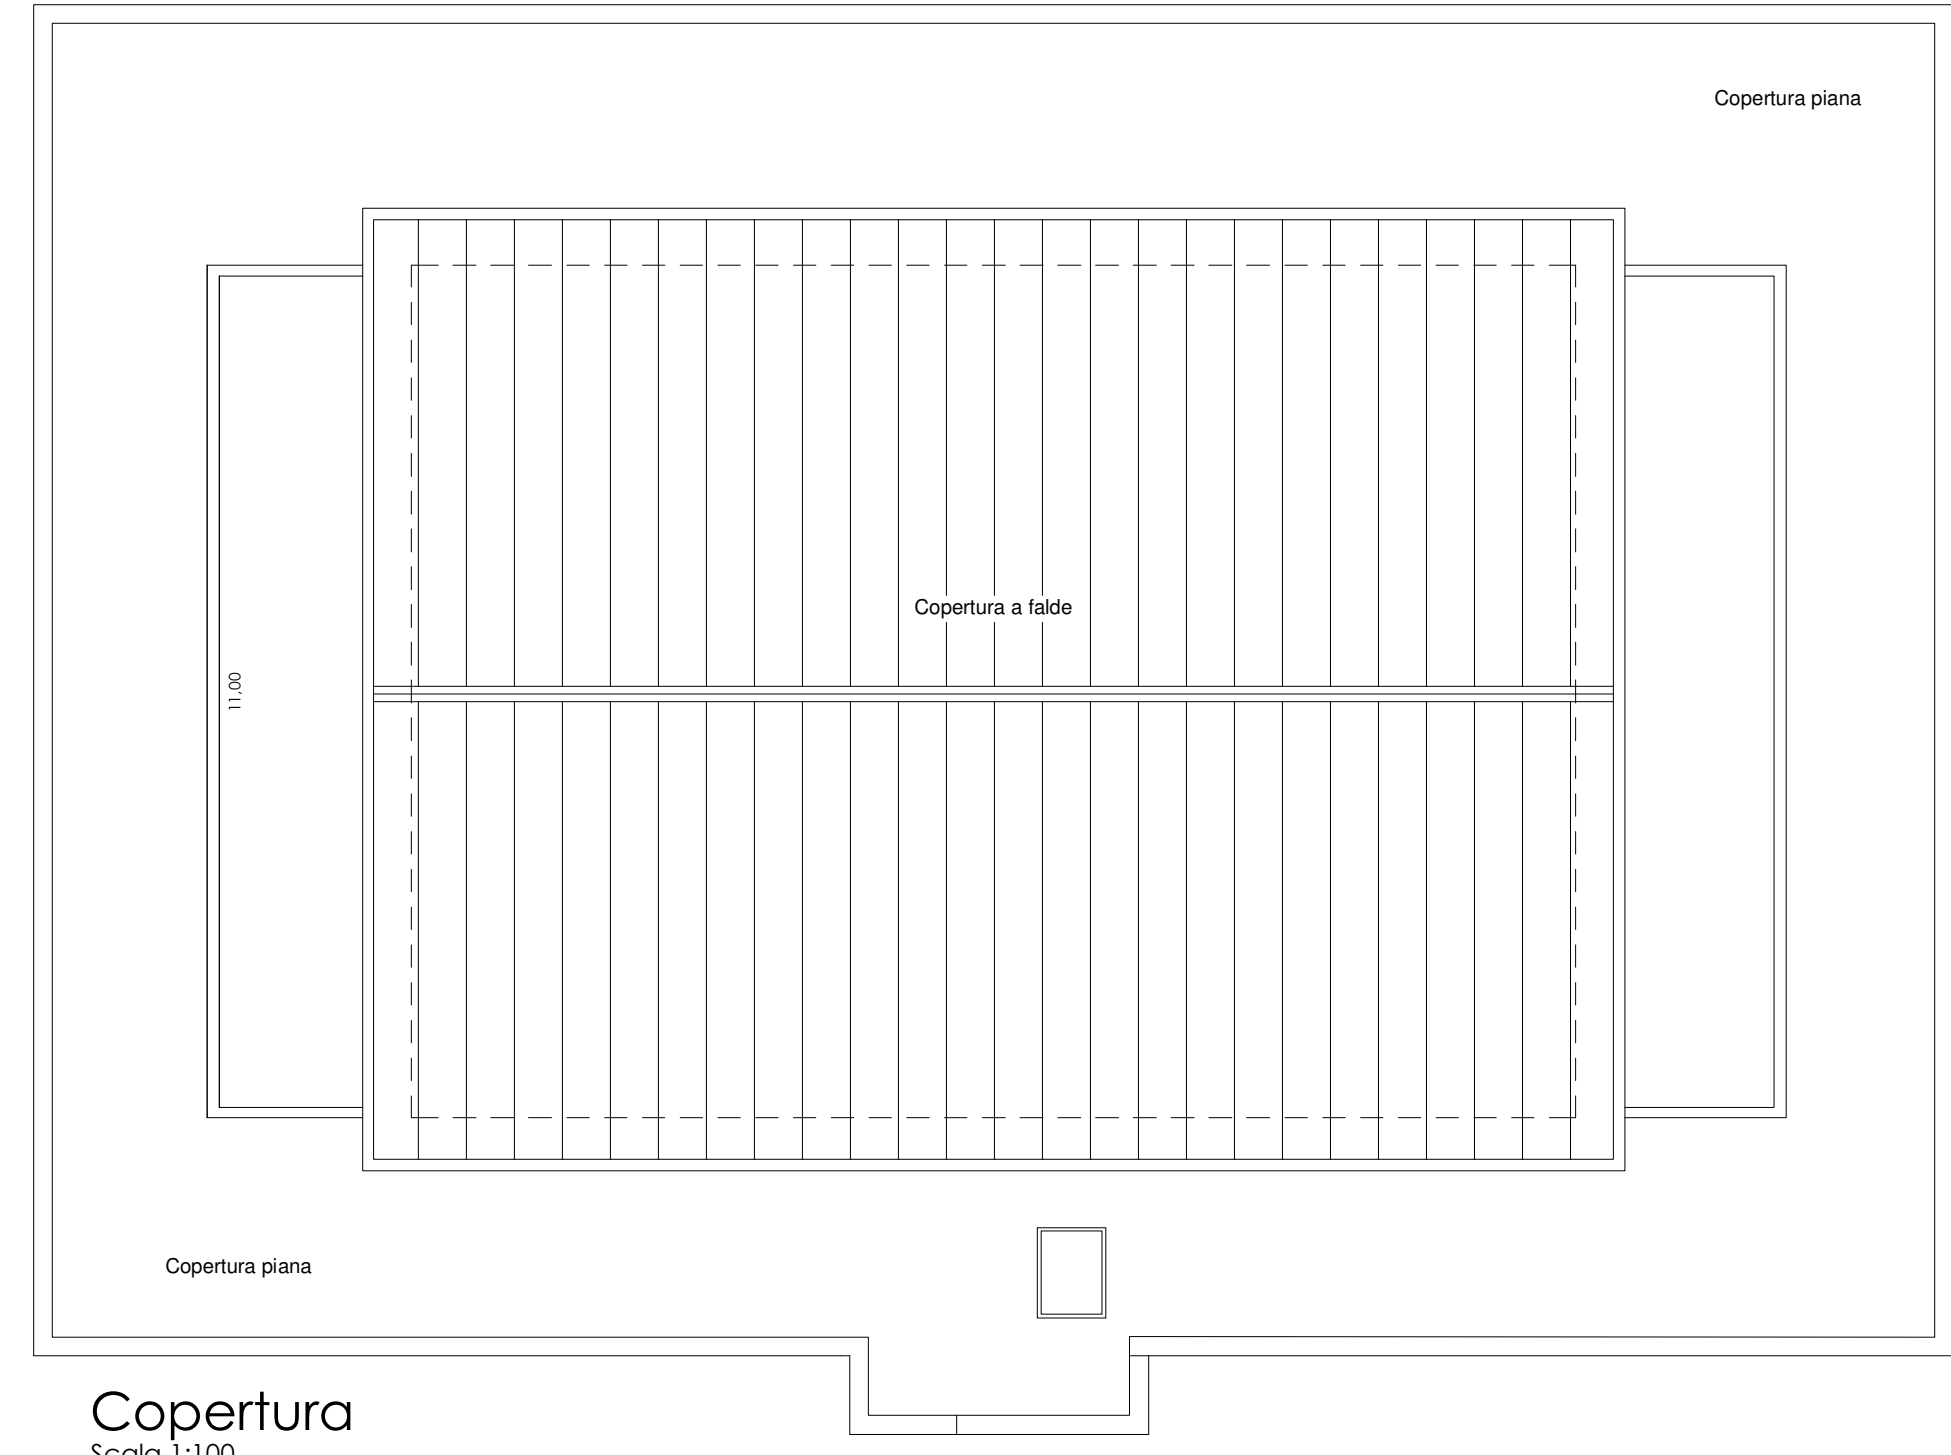

Copertura
Scala 1:100

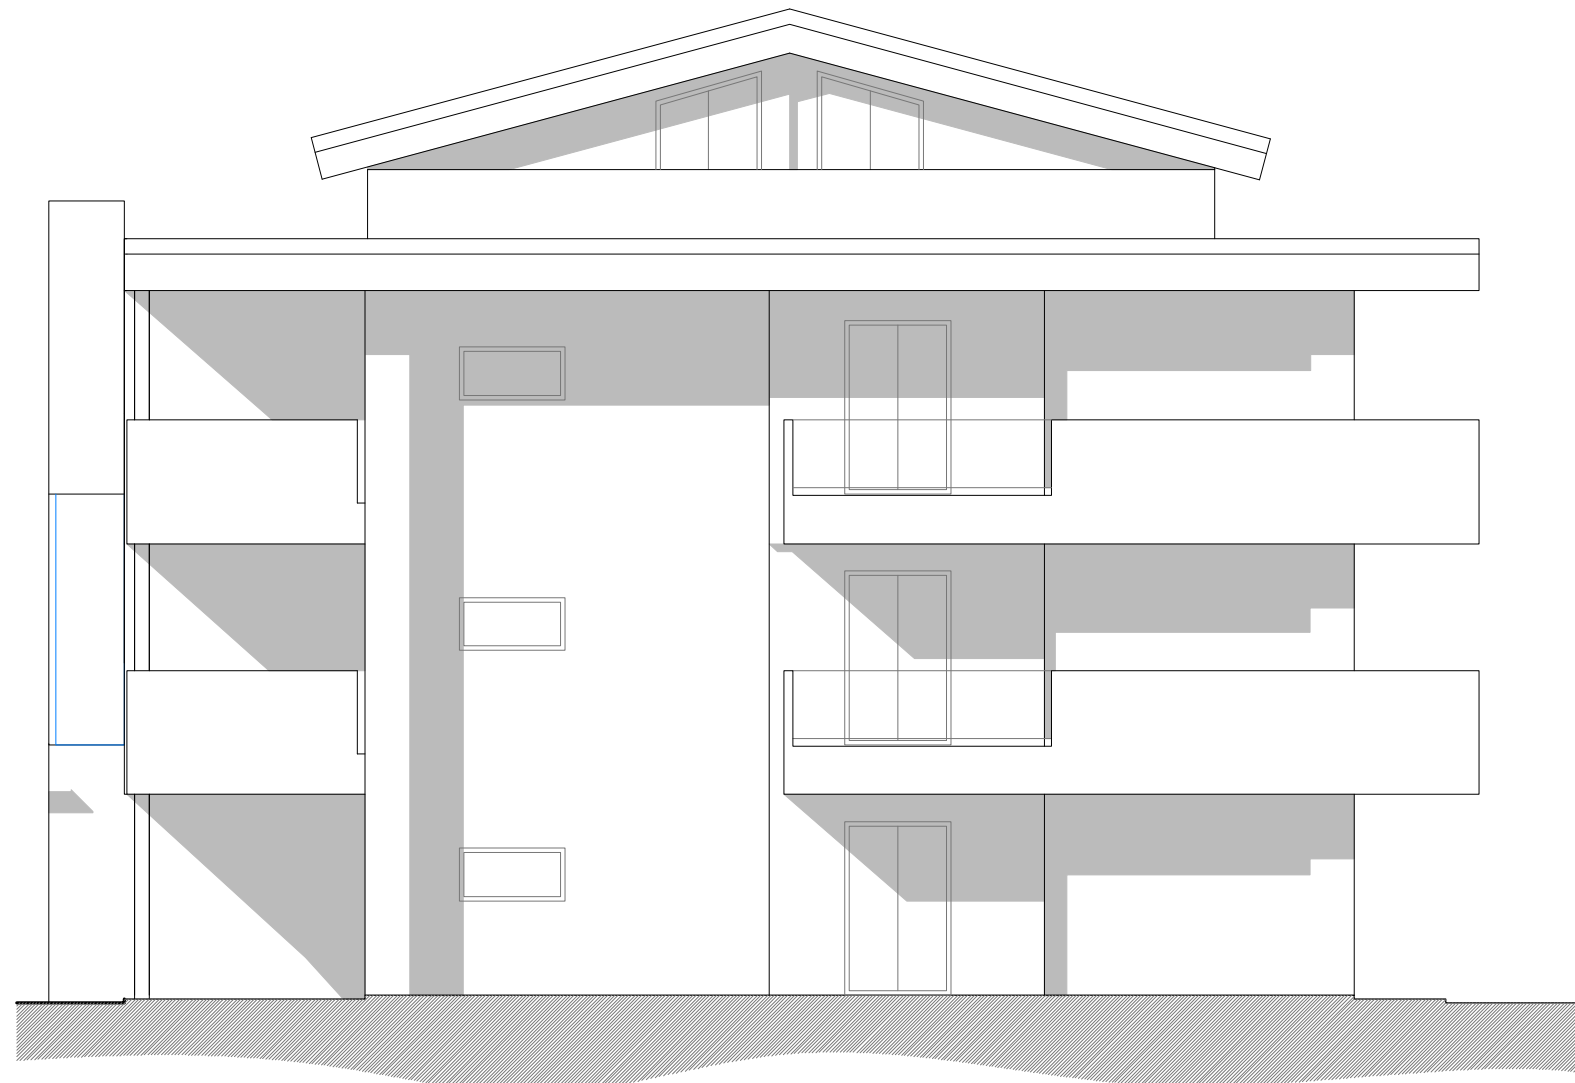


Prospetto Nord
Scala 1:100




Prospetto Sud
Scala 1:100



Prospetto Ovest
Scala 1:100

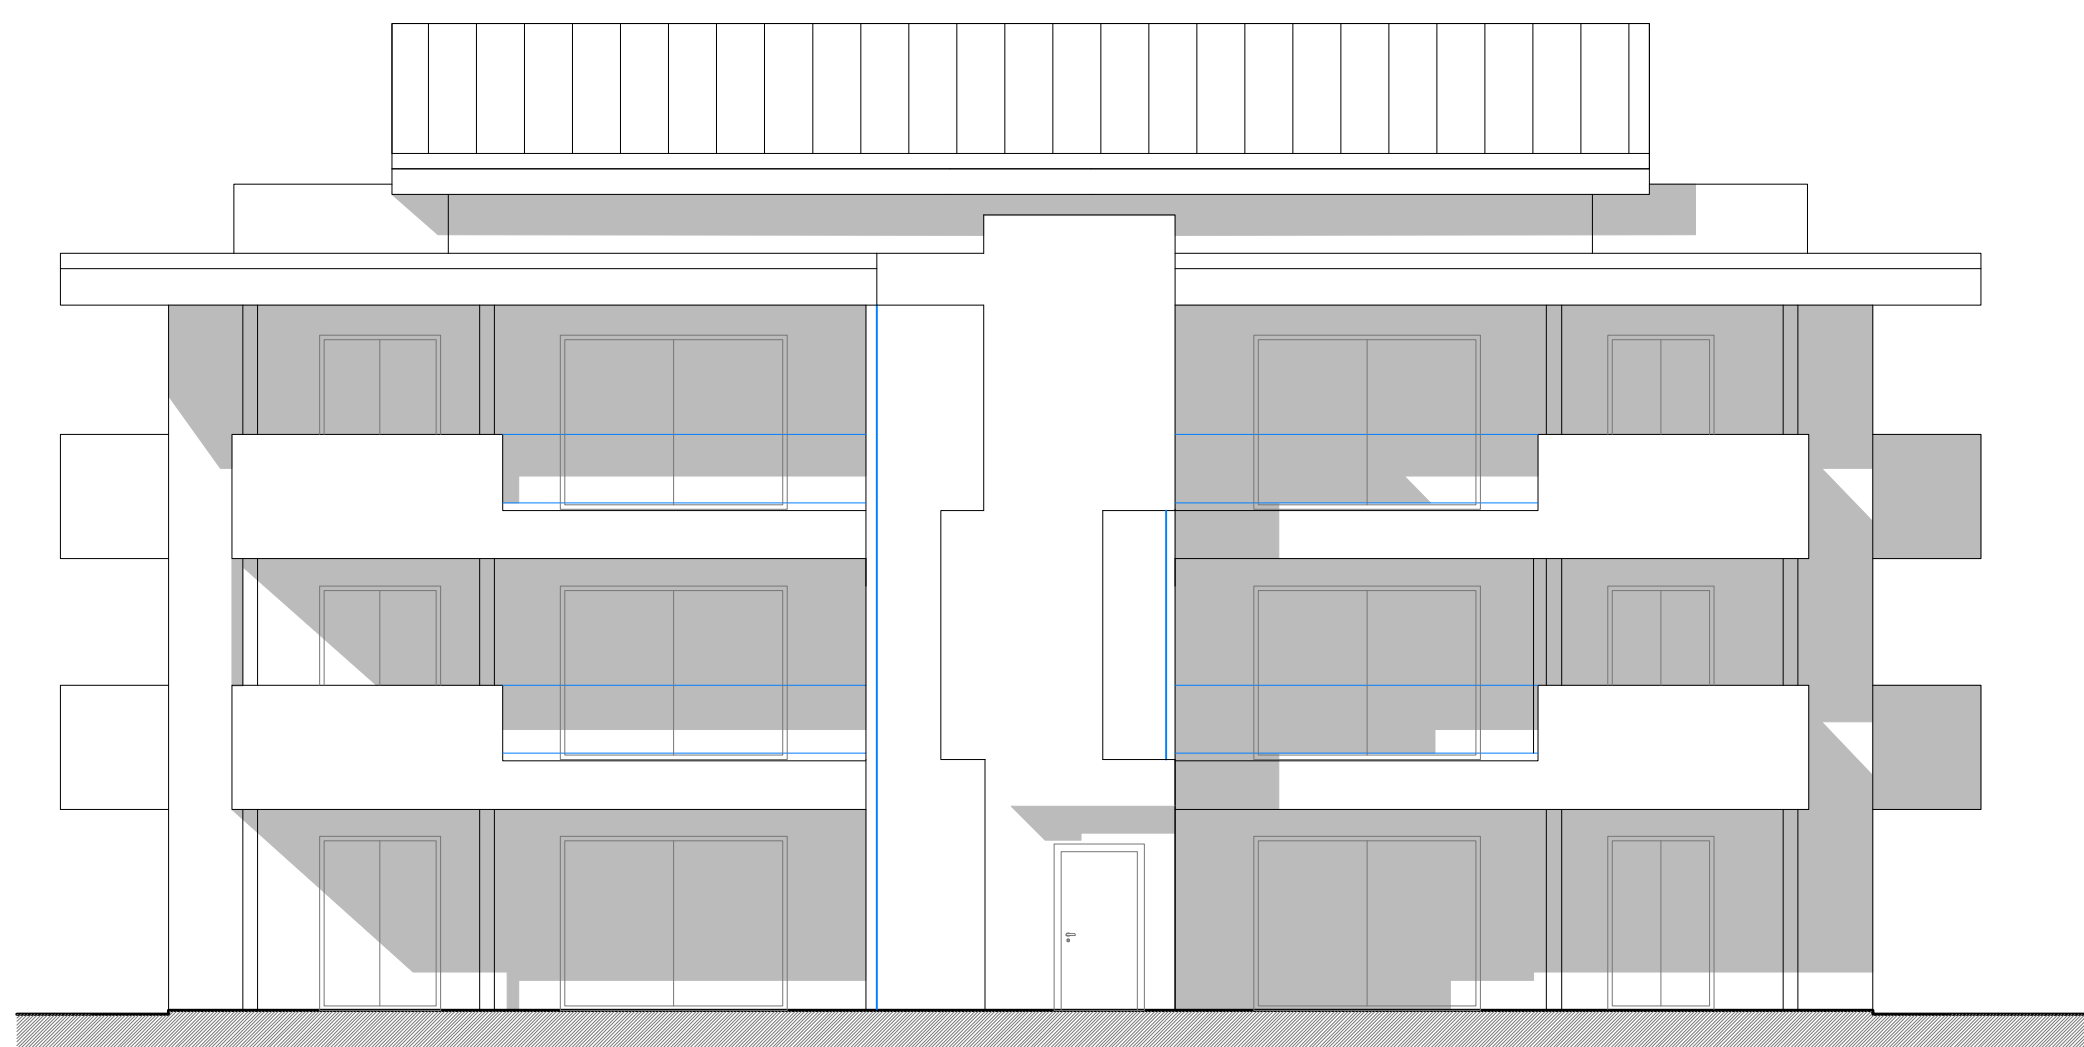

Prospetto Est
Scala 1:100

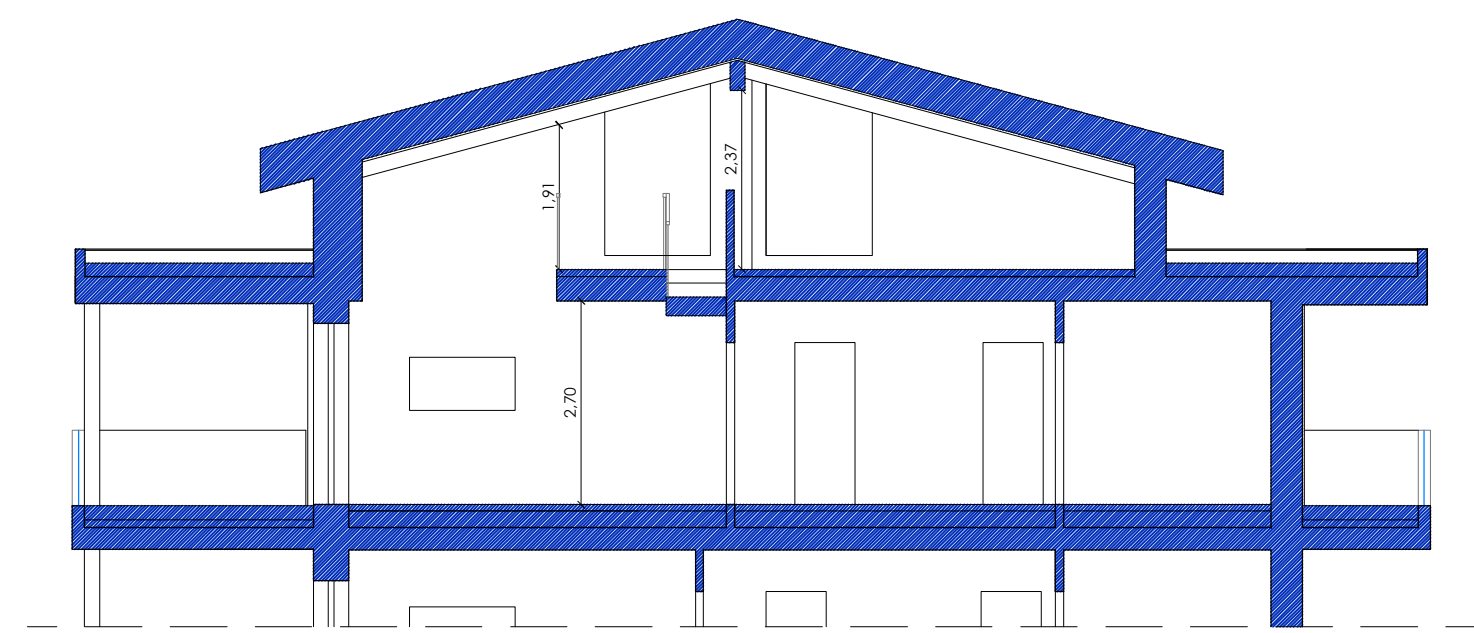

Sezione 02-02
Scala 1:100

COMUNE TREVILOLO (BG)

ATR 7/8 RESIDENCE "ALICE"
P.I.I. - Piano Integrato d'Intervento
L.R. n. 9 del 12/04/1999

SCIA ripresa lavori:
- PC in Sanatoria n.2024/00001- PRA
2021/01621/PDC PE n. 2019/006

Committente:
Alice RE s.r.l.
Via Giuffrè n. 9 - 28100 Novara
C.F. e P.IVA 04021650165
Legale rappresentante
Dott. Matteo Rossini

Progettista /DL
geom. Brambilla Dino
24042 Copriate San Gervasio
via G. Marconi, 2
Tel. 3341783331
e-mail: dino@fabricarealestate.com

OGGETTO:
EDIFICIO B: stato realizzato
Pianta piano secondo - soppalco - copertura
Pianta prospetti e sezioni

Scala: 1:100

Elaborato:

12 Febbraio 2024

A05