




# VILLETTA 1

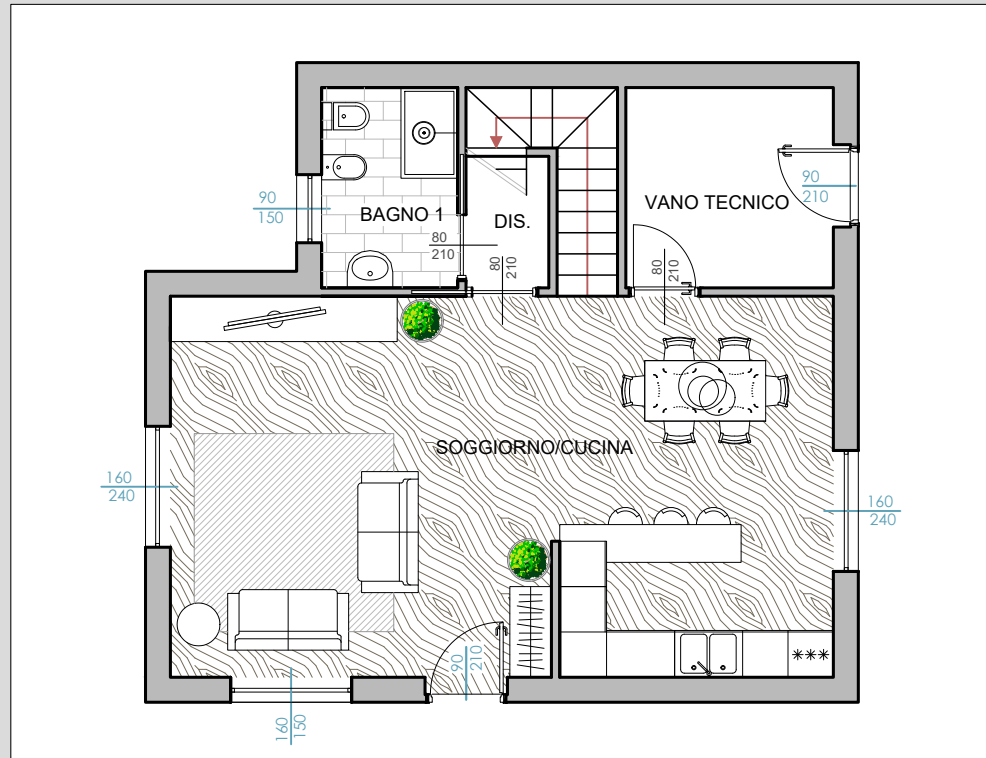

**PIANTA PIANO TERRA**  
scala 1 : 100

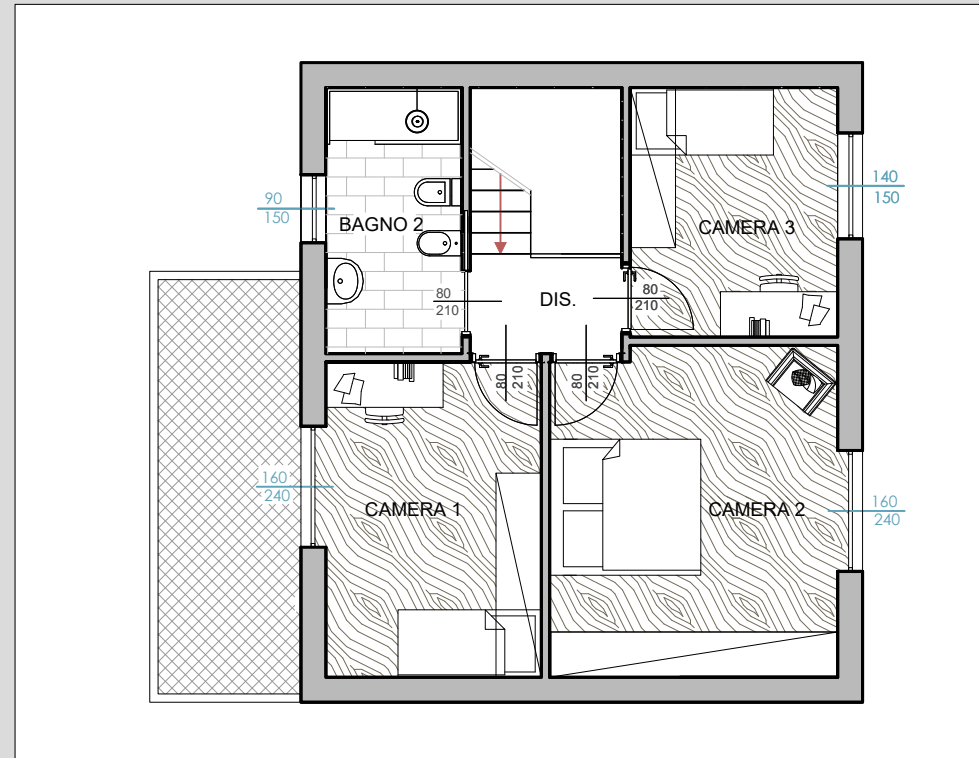

**PIANTA PIANO PRIMO**  
scala 1 : 100

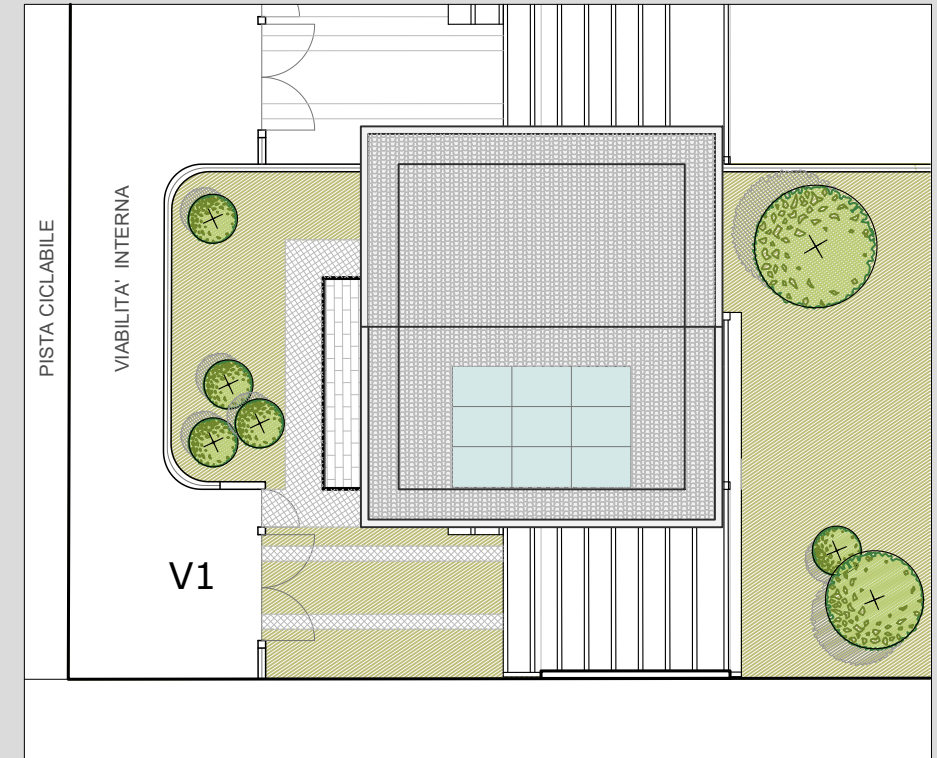

**PLANIMETRIA VILLETTA 1**  
scala 1 : 200



**PROSPETTO OVEST**



**PROSPETTO SUD**

Villetta V1		Sup. [mq]	Coeff.	Sup. comm. [mq]
<b>Proprietà</b>				<b>260,48</b>
<b>Piano Terra</b>	Residenziale	74,25	1,00	74,25
<b>Piano Primo</b>	Residenziale	62,85	1,00	62,85
	Terrazza	11,40	0,35	3,99
<b>Esterno</b>	Autorimessa	31,94	0,50	15,97
	Pergolato	8,60	0,10	0,86
	Giardino	156,59	0,05	7,83
<b>TOTALE</b>				<b>165,75</b>

**TABELLA SUPERFICI**