

Agenzia del Territorio  
**CATASTO FABBRICATI**  
Ufficio Provinciale di  
Genova

Dichiarazione protocollo n. GE0150195 del 16/05/2012

Planimetria di u.i.u. in Comune di Genova - Genova

Via Pietro Ameglio

civ. 7

Identificativi Catastali:

Sezione: GED

Foglio: 34

Particella: 391

Subalterno: 7

Compilata da:  
Beneventano Vincenzo

Iscritto all'albo:  
Ingegneri


Prov. Genova

N. 6501

Scheda n. 1


Scala 1:200

ALLEGATO B AL N° 7909 DI RACCOLTA

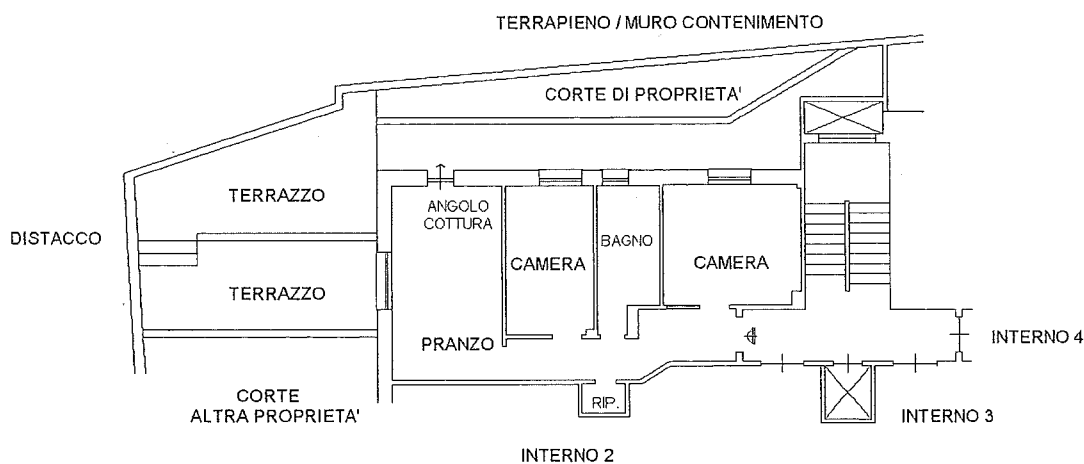

PIANTA PIANO PRIMO

H. = 3.00

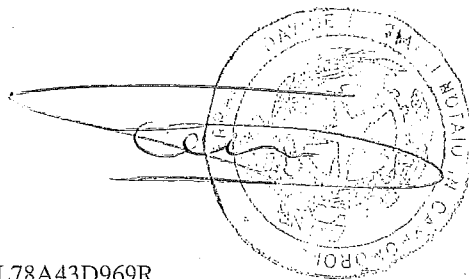

NORD



*Partini M...*  
*2020*

Ultima planimetria in atti

Data: 15/04/2020 - n. T148796 - Richiedente: GRSRFL78A43D969R

Totale schede: 1 - Formato di acquisizione: A4(210x297) - Formato stampa richiesto: A4(210x297)

Catasto dei Fabbricati - Situazione al 15/04/2020 - Comune di GENOVA/Q (D969) - < Sez. Urb.: GED - Foglio: 34 - Particella: 2041 - Subalterno: 7 >  
VIA PIETRO AMEGLIO n. 7 piano: 1 interno: 1 scala: A;