


PIANTA PIANO SEMINTERRATO

Scala 1/100

Ingresso avviene in forza
di diritto di passo sul
mappale 239 confinante

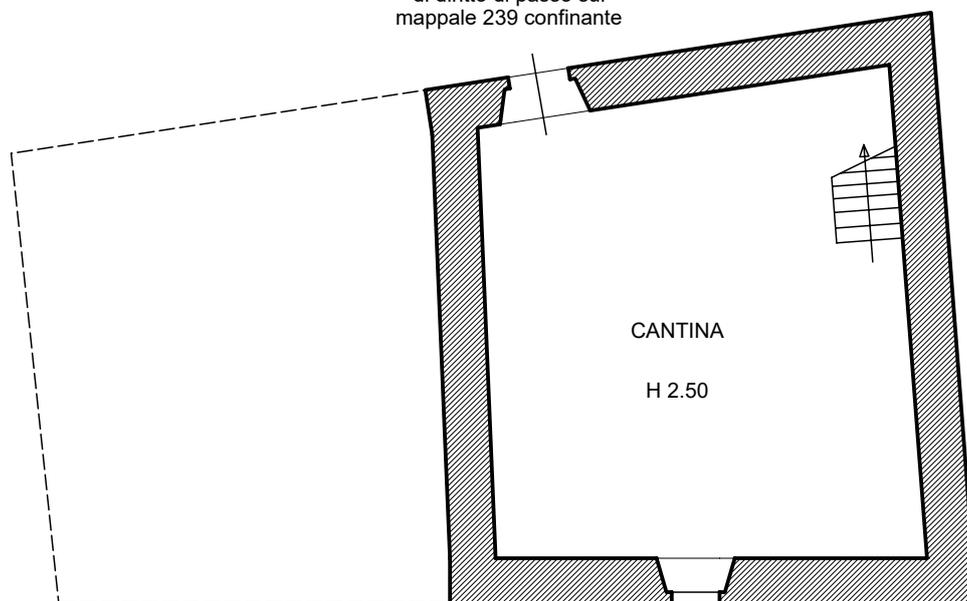

PIANTA PIANO TERRA

Scala 1/100

