


PIANTA PIANO TERRA - H=2.85 MT

SCALA 1:100

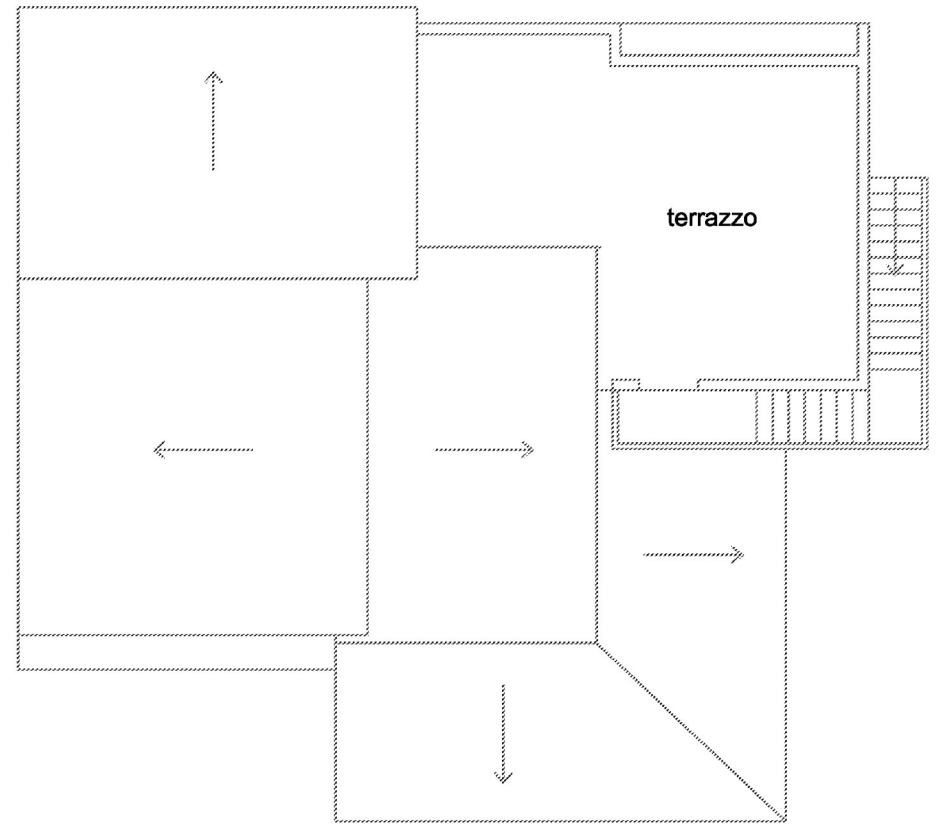

PIANTA COPERTURA

SCALA 1:100