



**Planimetria**  
SCALA 1:200




**Stralcio Catastale**  
SCALA 1:2000

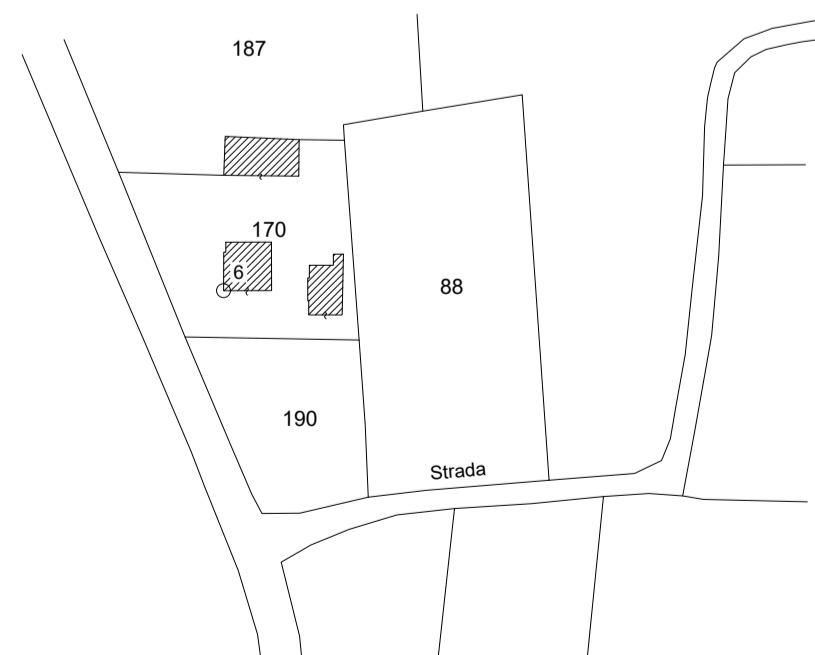

**A**

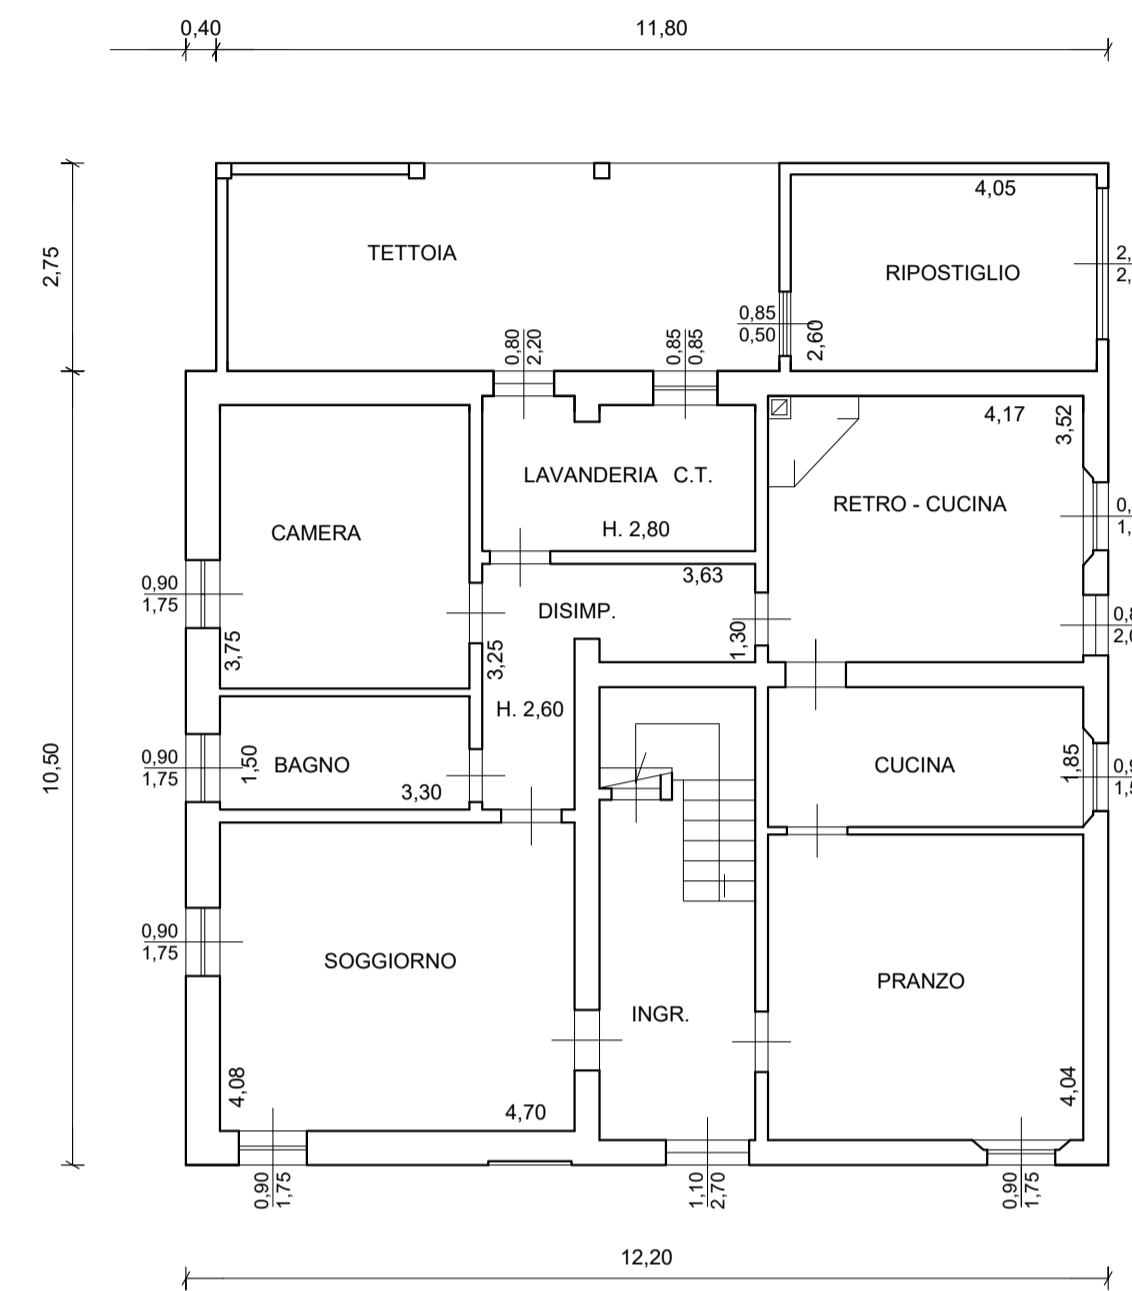

**Pianta Piano Terra**  
SCALA 1:100

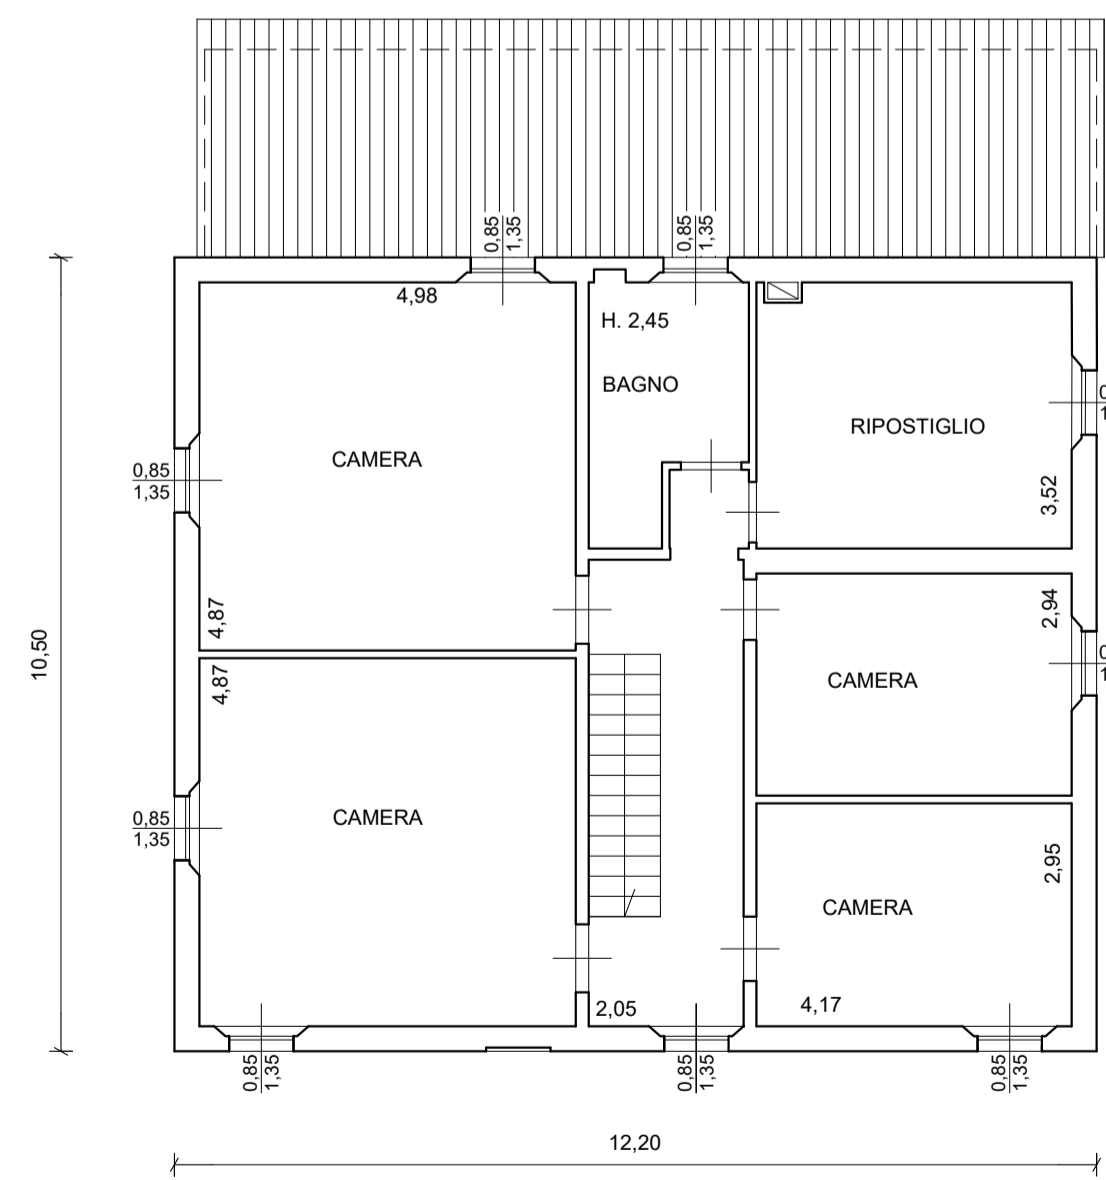

**Pianta Piano Primo**  
SCALA 1:100

**B**

