

TRIBUNALE DI RAGUSA

PROCEDURA ESECUTIVA IMMOBILIARE N°52/2018 R.G. ES.

Promossa da

BANCA NAZIONALE DEL LAVORO S.P.A.

Codice fiscale : 00651990582

Partita IVA : 00920451002

Via Vittorio Veneto n°119 - 00187 Roma (RM)

Contro




Giudice Esecutivo **dott. Carlo DI CATALDO**



ALLEGATI alla SCHEDA 2

Consulente Tecnico d'Ufficio
dott. ing. Alessandro INTERLANDI




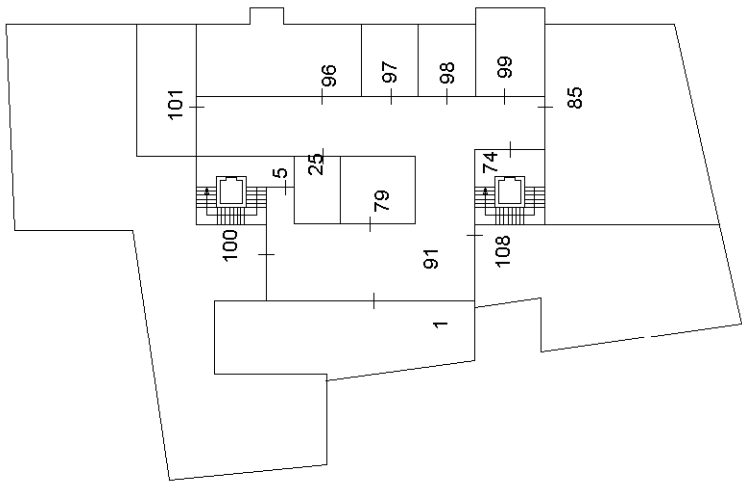


PRIMO PIANO INTERRATO

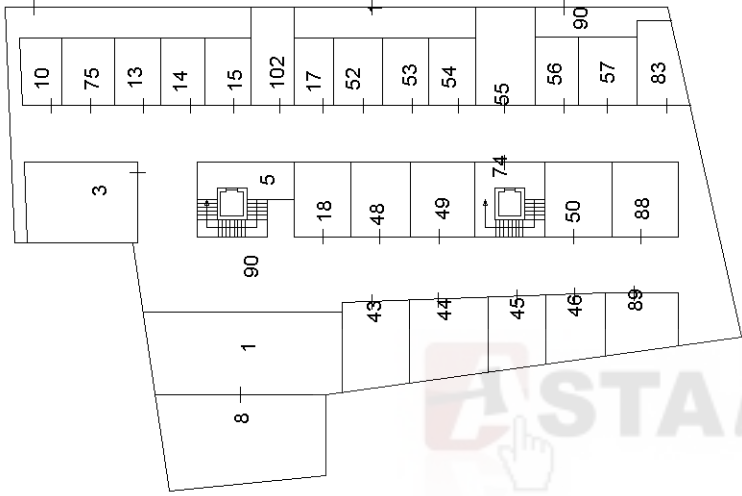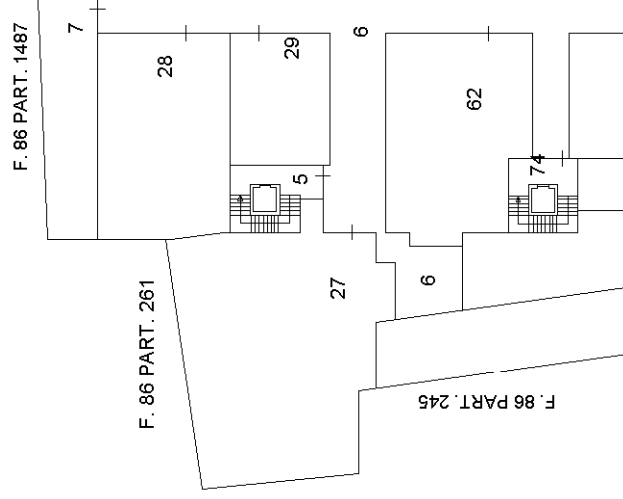



SECONDO PIANO INTERRATO

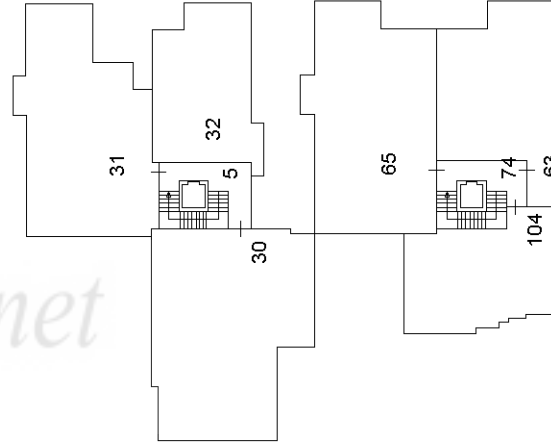

ASTAlegale.net

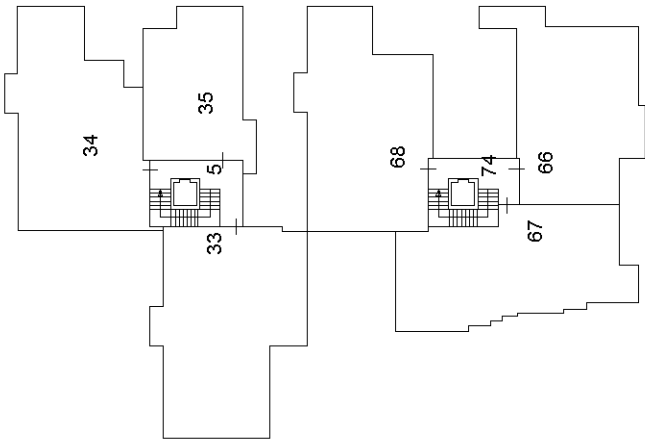

PIANO SECONDO

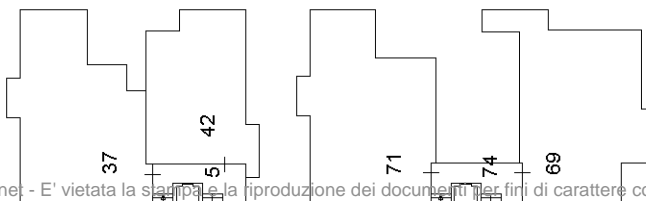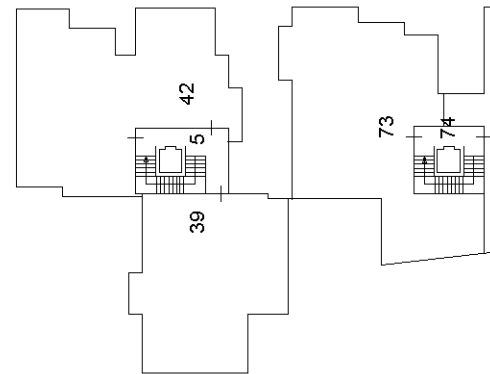

PIANO TERZO

**Agenzia del Territorio
CATASTO FABBRICATI
Ufficio Provinciale di
Ragusa**

Dichiarazione protocollo n. RG0146403 del 29/12/2005

Planimetria di u.i.u. in Comune di Vittoria

Via Agnelli Giovanni

civ. 8

Identificativi Catastali:

Sezione:
Foglio: 86
Particella: 1952
Subalterno: 67


Compilata da:
Cipolla Croce Francesco
Iscritto all'albo:
Geometri

Prov. Ragusa

N. 592

Scheda n. 1

Scala 1:200

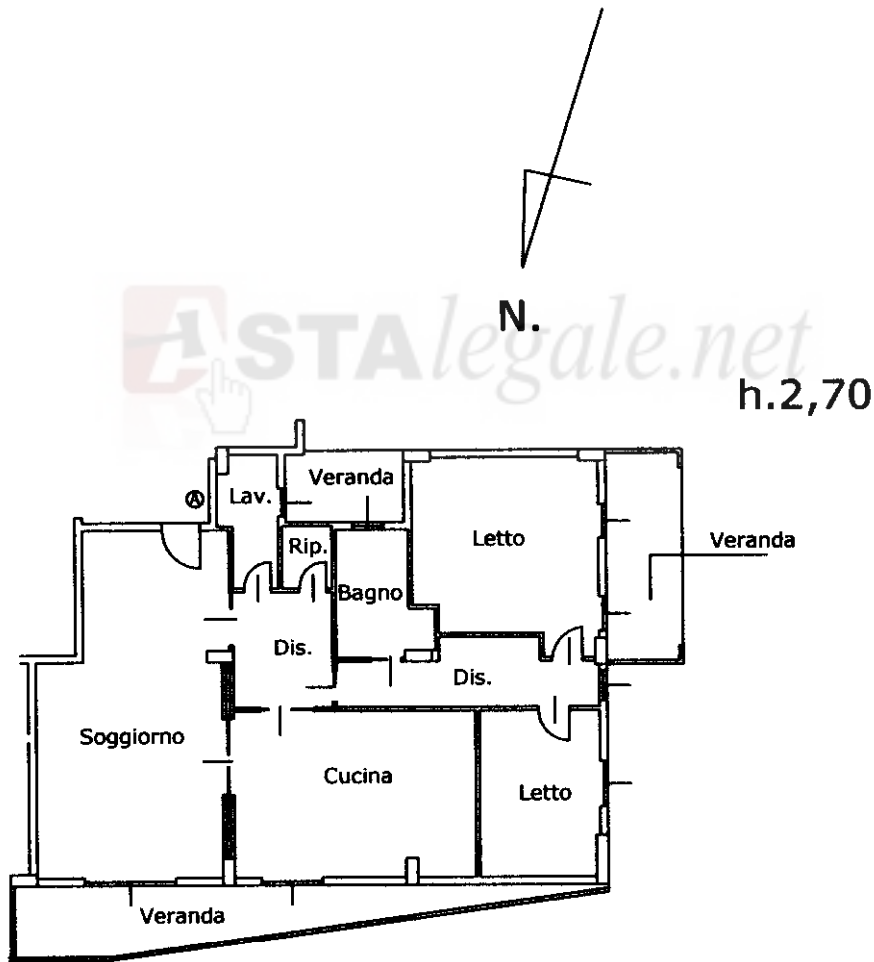

PIANO PRIMO

Catasto dei Fabbricati - Situazione al 07/12/2020 - Comune di VITTORIA (M088) - < Foglio: 86 - Particella: 1952 - Subalterno: 63 >
VIA AVVOCATO GIANNI AGNELLI n. 8 piano: 1;

Ultima planimetria in atti

Data: 07/12/2020 - n. T263182 - Richiedente: NTRLSN73D28H163V

Totale schede: 1 - Formato di acquisizione: A4(210x297) - Formato stampa richiesto: A4(210x297)

**Agenzia del Territorio
CATASTO FABBRICATI
Ufficio Provinciale di
Ragusa**

Dichiarazione protocollo n. RG0145683 del 27/12/2005

Planimetria di u.i.u. in Comune di Vittoria

Via Generale Cascino

civ. 62

Identificativi Catastali:

Sezione:
Foglio: 86
Particella: 1952
Subalterno: 50

Compilata da:
Cipolla Croce Francesco


Iscritto all'albo:
Geometri

Prov. Ragusa

N. 592

Scheda n. 1


Scala 1:200

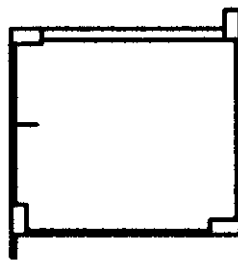

H. 2,70

Piano interrato s. 2

Ultima planimetria in atti

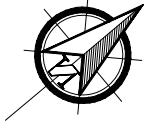


APPARTAMENTO PER CIVILE ABITAZIONE CON ANNESSO GARAGE

Via avv. Gianni Agnelli n°8 - 97019 Vittoria (RG)

Foglio n°86 - Particella 1952 - Sub 63 (PRIMO PIANO)

Via avv. Gianni Agnelli

Viale Generale Cascino

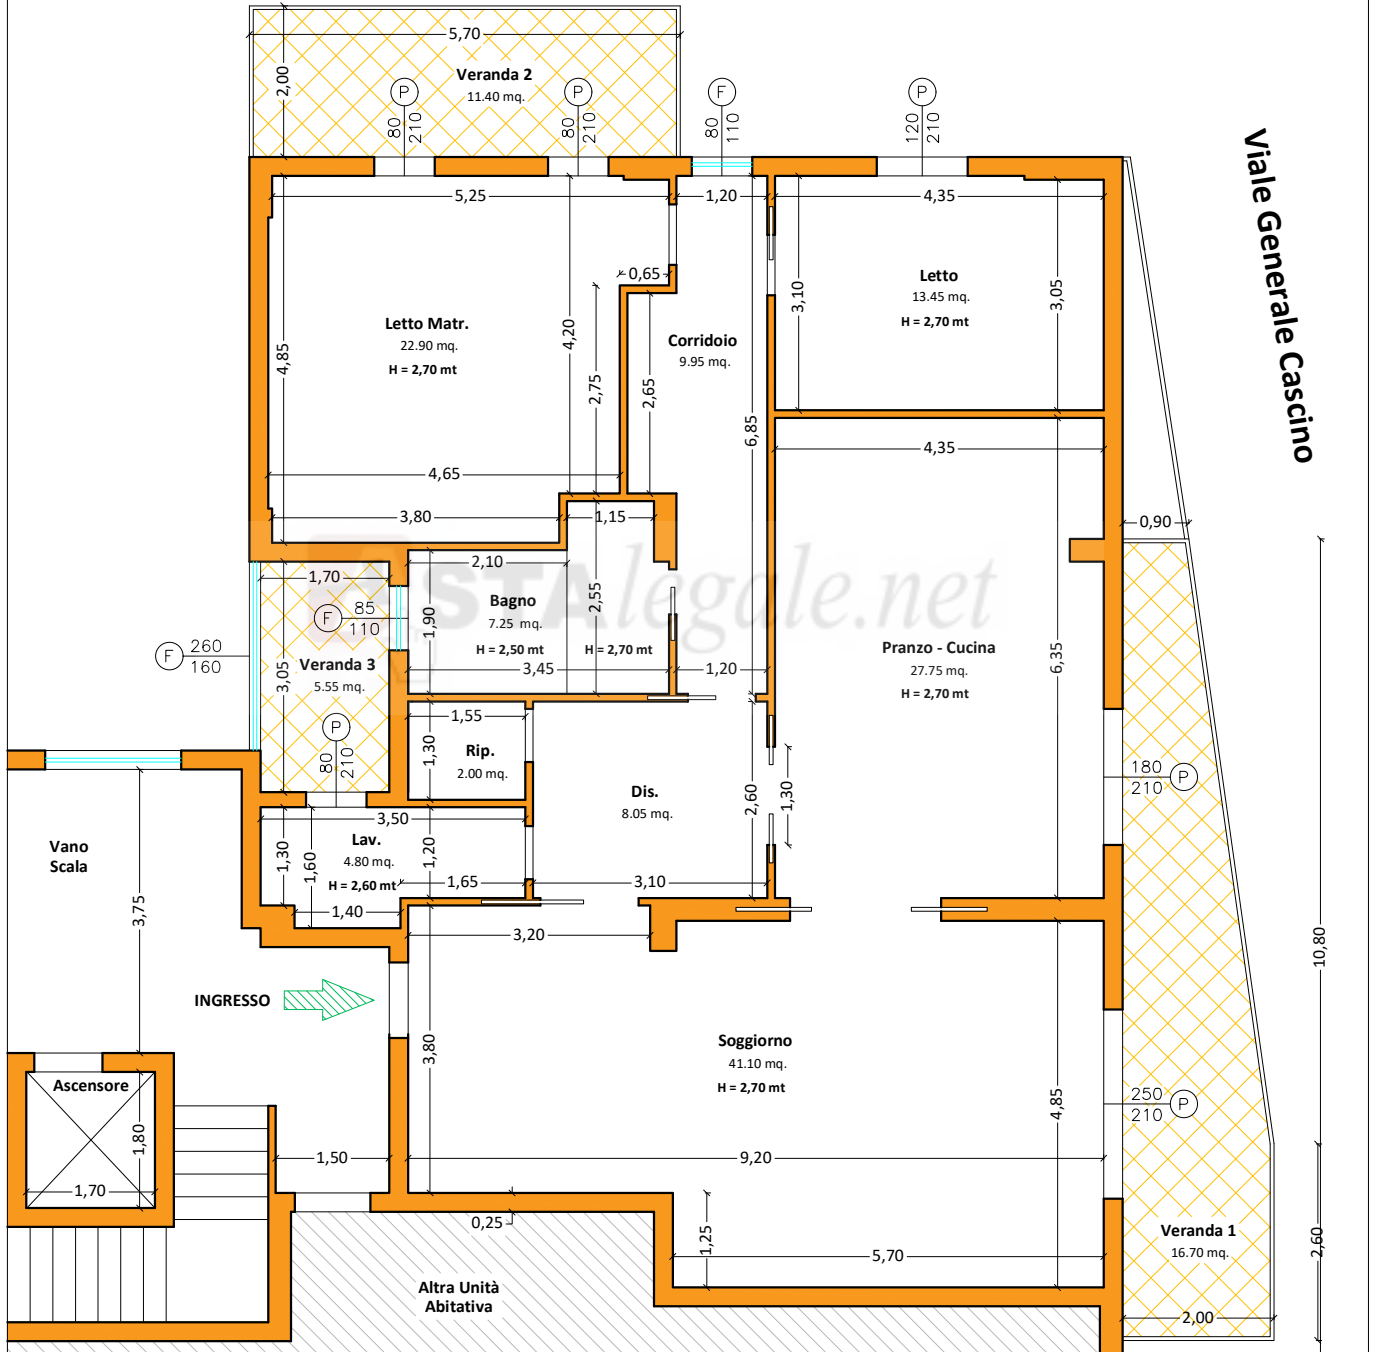

OGGETTO

Proc. Esec. Imm. n° 52 / 2018 / EI R.G. ES.

Promossa da BANCA NAZIONALE DEL LAVORO S.p.A.

Contro

Scala 1:100

Rev. 00

Ragusa (RG), 28.12.2020


TAVOLA

2.1

GARAGE / BOX

Viale Generale Cascino n°62 - 97019 Vittoria (RG)

Foglio n°86 - Particella 1952 - Sub 50

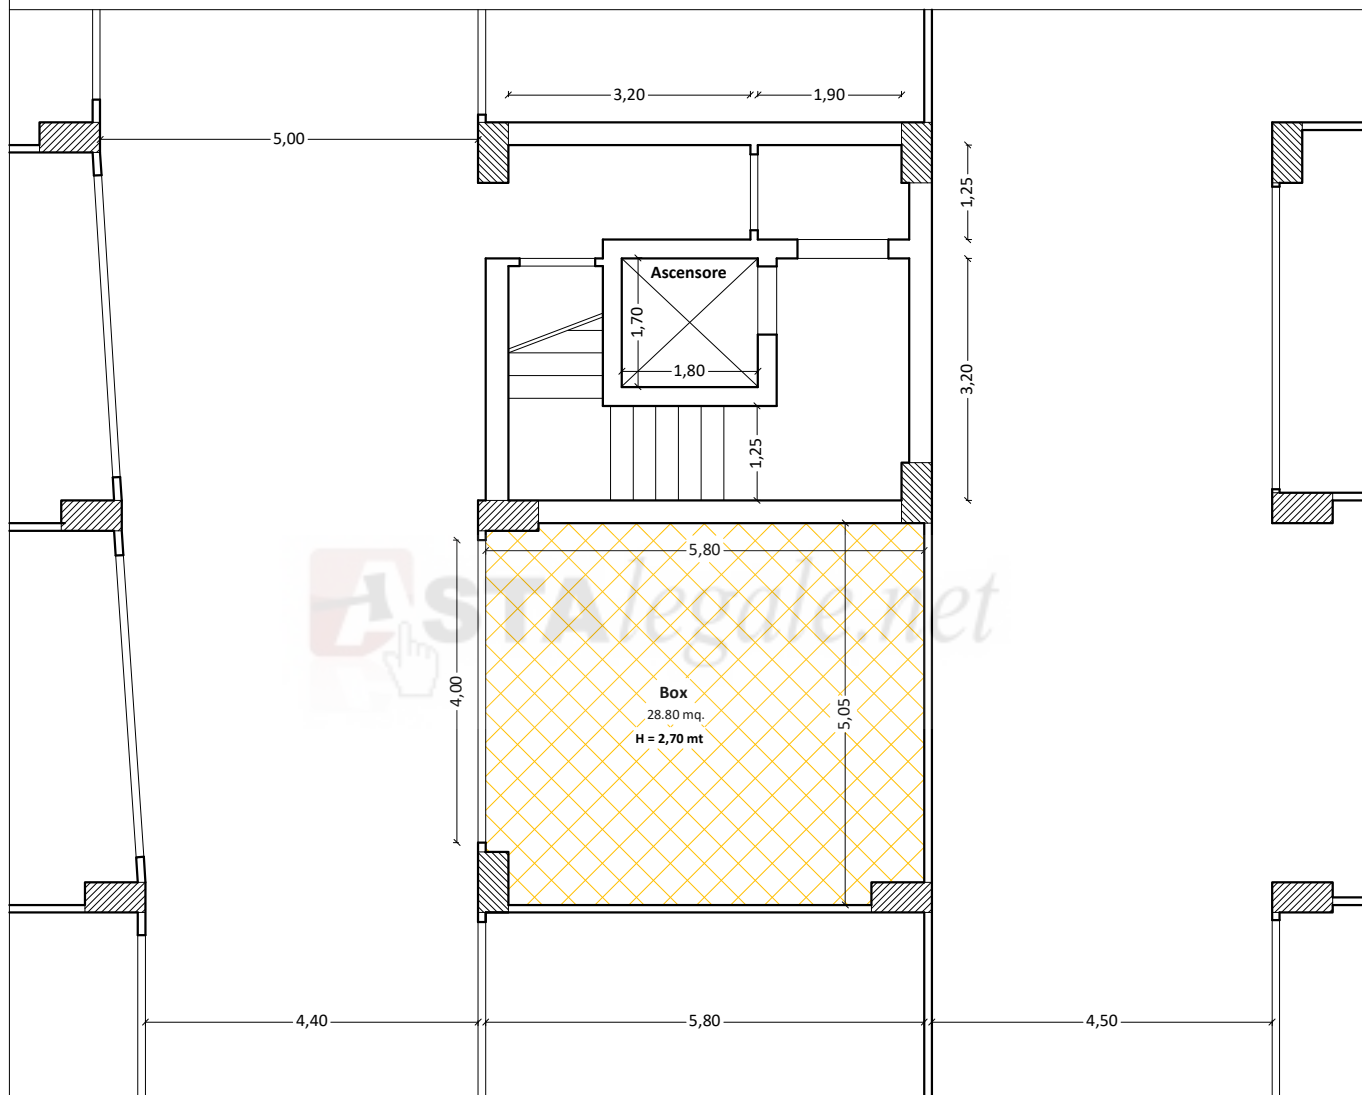

PIANTA PIANO 2° LIVELLO SOTTOSTRADA

OGGETTO

Proc. Esec. Imm. n° 52 / 2018 / EI R.G. ES.

Promossa da **BANCA NAZIONALE DEL LAVORO S.p.A.**

Contro

Scala 1:100

Rev. 00

Ragusa (RG), 28.12.2020

TAVOLA

2.2