

**Agenzia del Territorio**  
**CATASTO FABBRICATI**  
Ufficio provinciale di  
Reggio Emilia




Dichiarazione protocollo n. 99495 del 09/05/2002  
Planimetria di u.i.u. in Comune di Bagnolo In Piano  
Via Pioppa civ. 9

Identificativi Catastali:  
Sezione:  
Foglio: 29  
Particella: 225  
Subalterno: 1

Compilata da:  
Passetti Carlo  
Iscritto all'albo:  
Geometri  
Prov. Reggio Emilia N. 707

Scheda n. 1  
Scala 1: 200

Ultima planimetria in atti

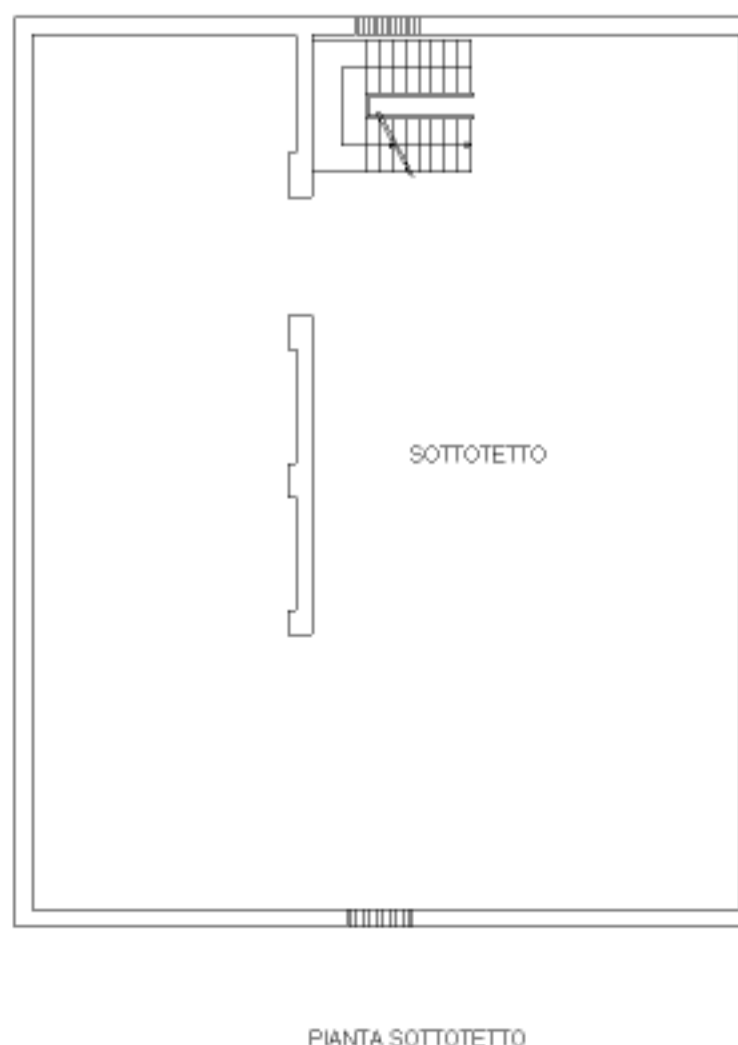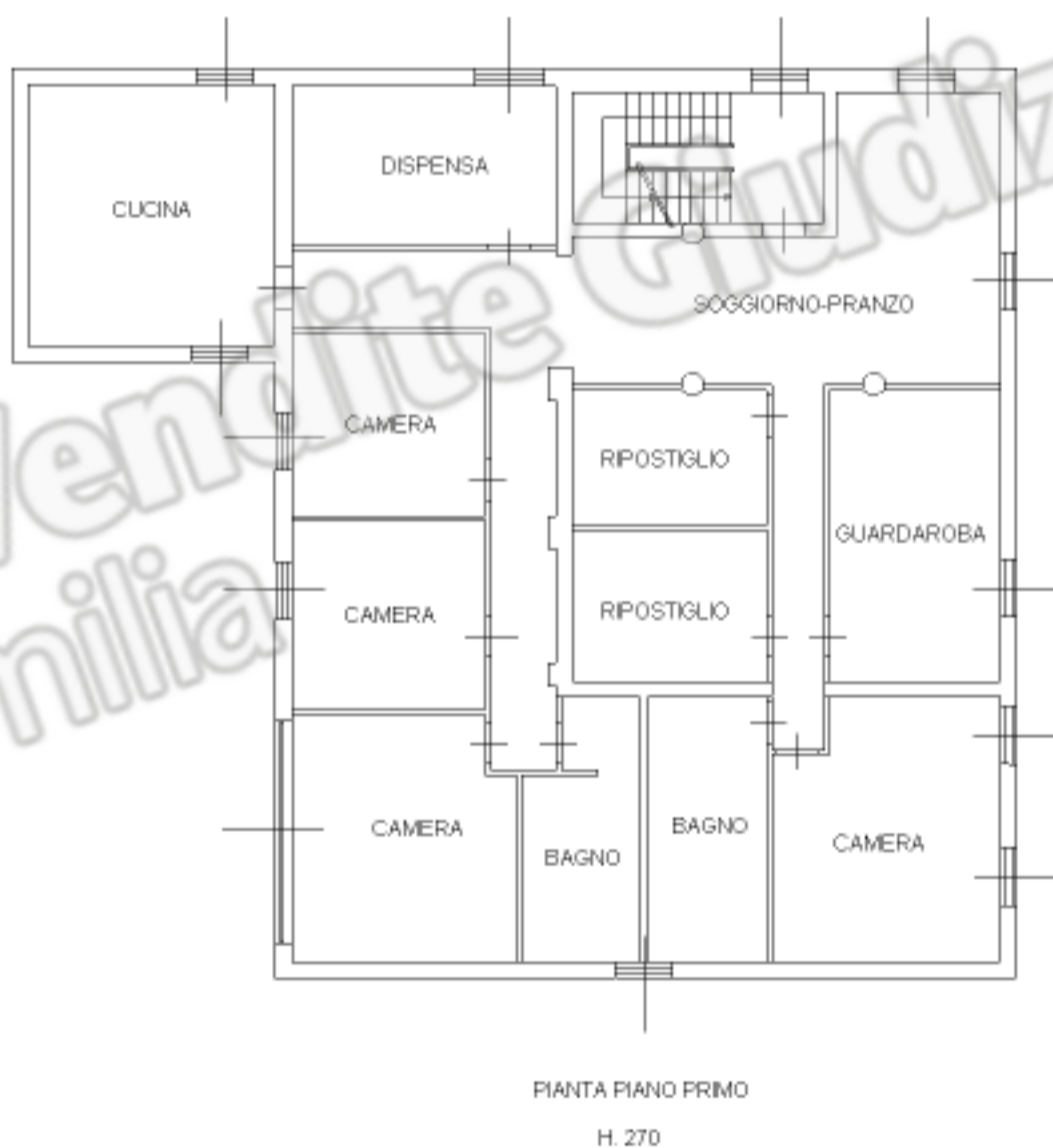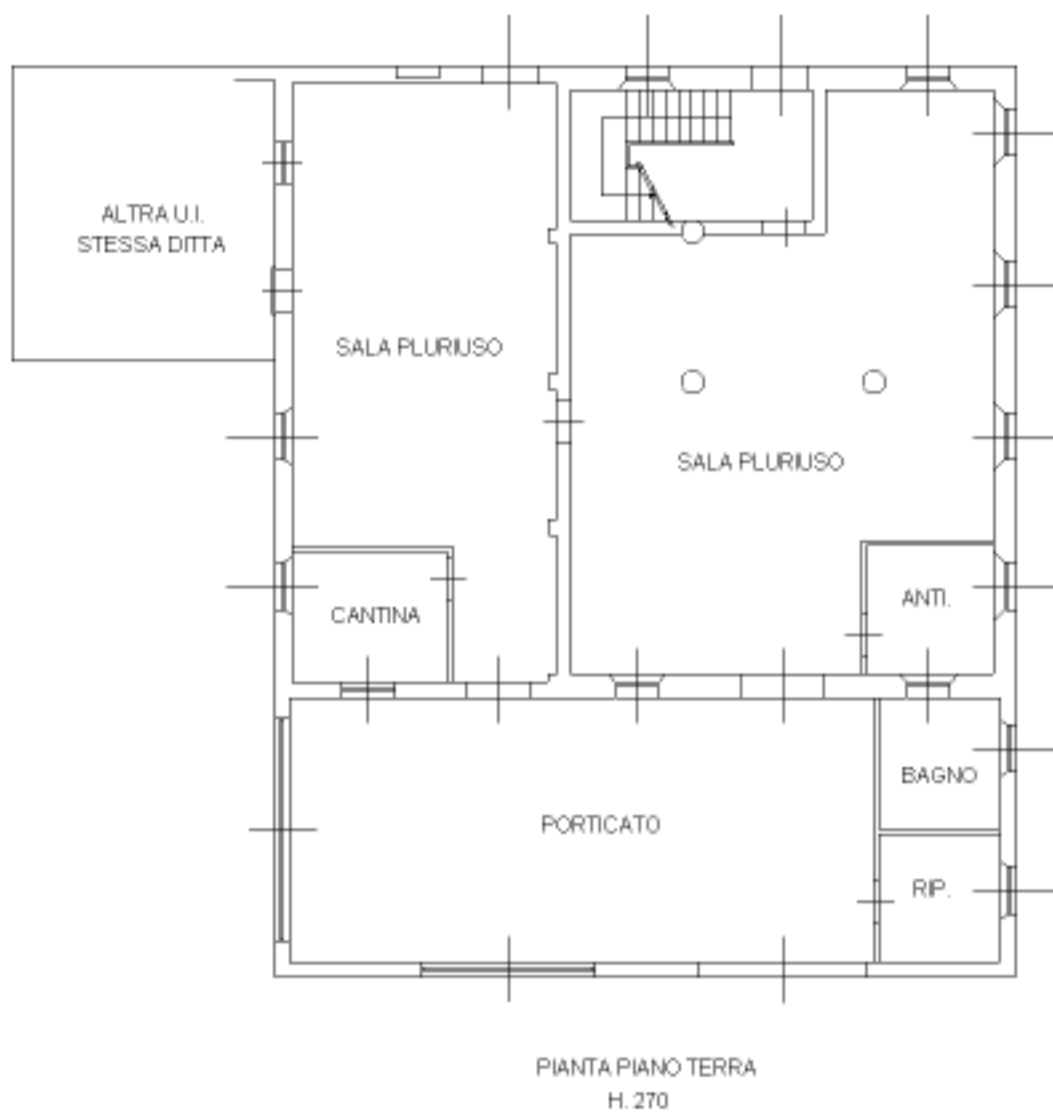

Istituto Vendite Giudiziarie  
Reggio Emilia

Dichiarazione protocollo n. 000099495 del 09/05/2002

**Agenzia del Territorio  
CATASTO FABBRICATI  
Ufficio Provinciale di  
Reggio Emilia**

Planimetria di u.i.u. in Comune di Bagnolo In Piano

Via Pioppa

civ. 9

Identificativi Catastali:

Sezione:

Foglio: 29

Particella: 225

Subalterno: 2

Compilata da:

Pasetti Carlo

Iscritto all'albo:


Geometri

Prov. Reggio Emilia

N. 707

Scheda n. 1

Scala 1:200

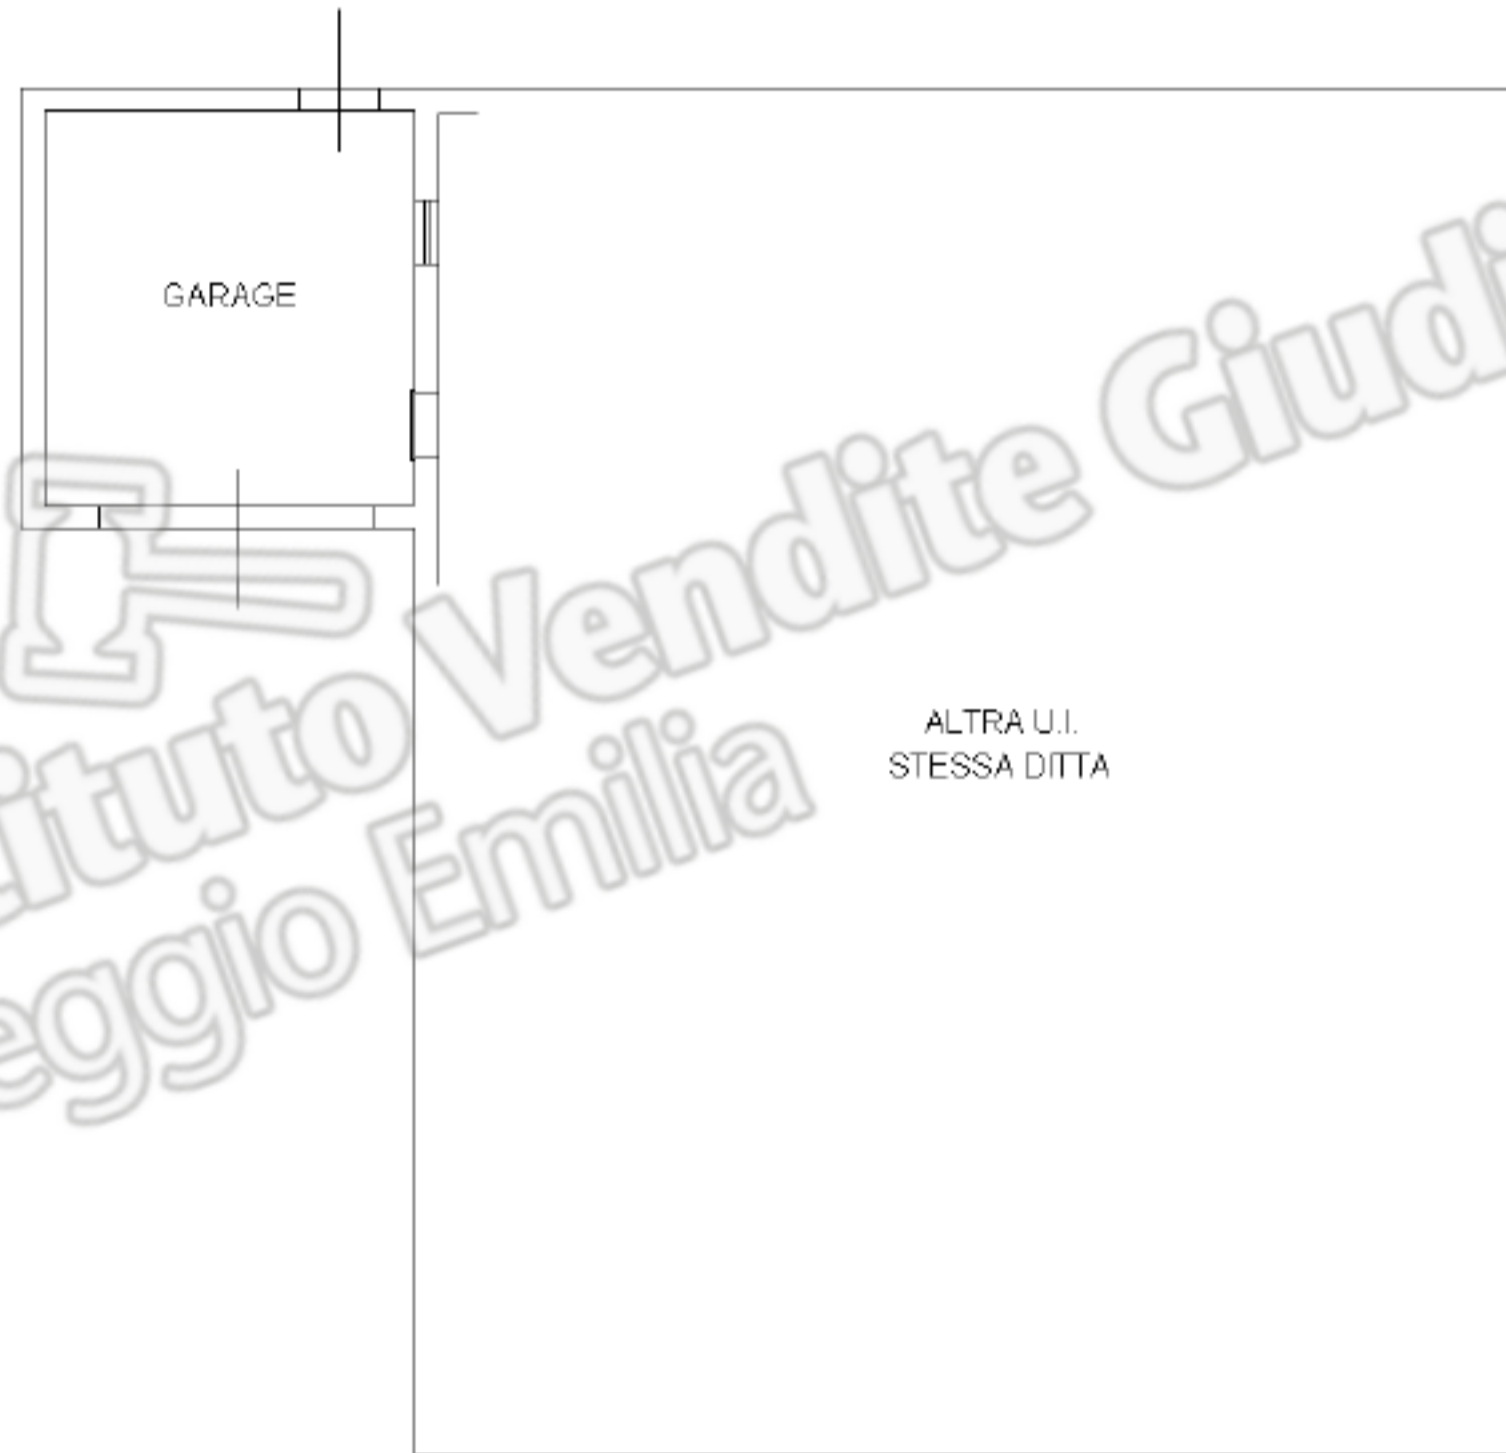

PIANTA PIANO TERRA  
H. 250




**Agenzia delle Entrate**  
**CATASTO FABBRICATI**  
Ufficio provinciale di  
Reggio Emilia

Dichiarazione protocollo n. RE0107367 del 19/12/2018  
Comune di Bagnolo In Piano  
Via Pioppa

Scala 1: 200

Identificativi Catastali:  
Sezione: 29  
Foglio: 415  
Particella: 415  
Subalterno: 1

Compilata da:  
Paladino Leonardo  
Iscritto all'albo:  
Geometra Dipendente Pubblico  
Prov. N.

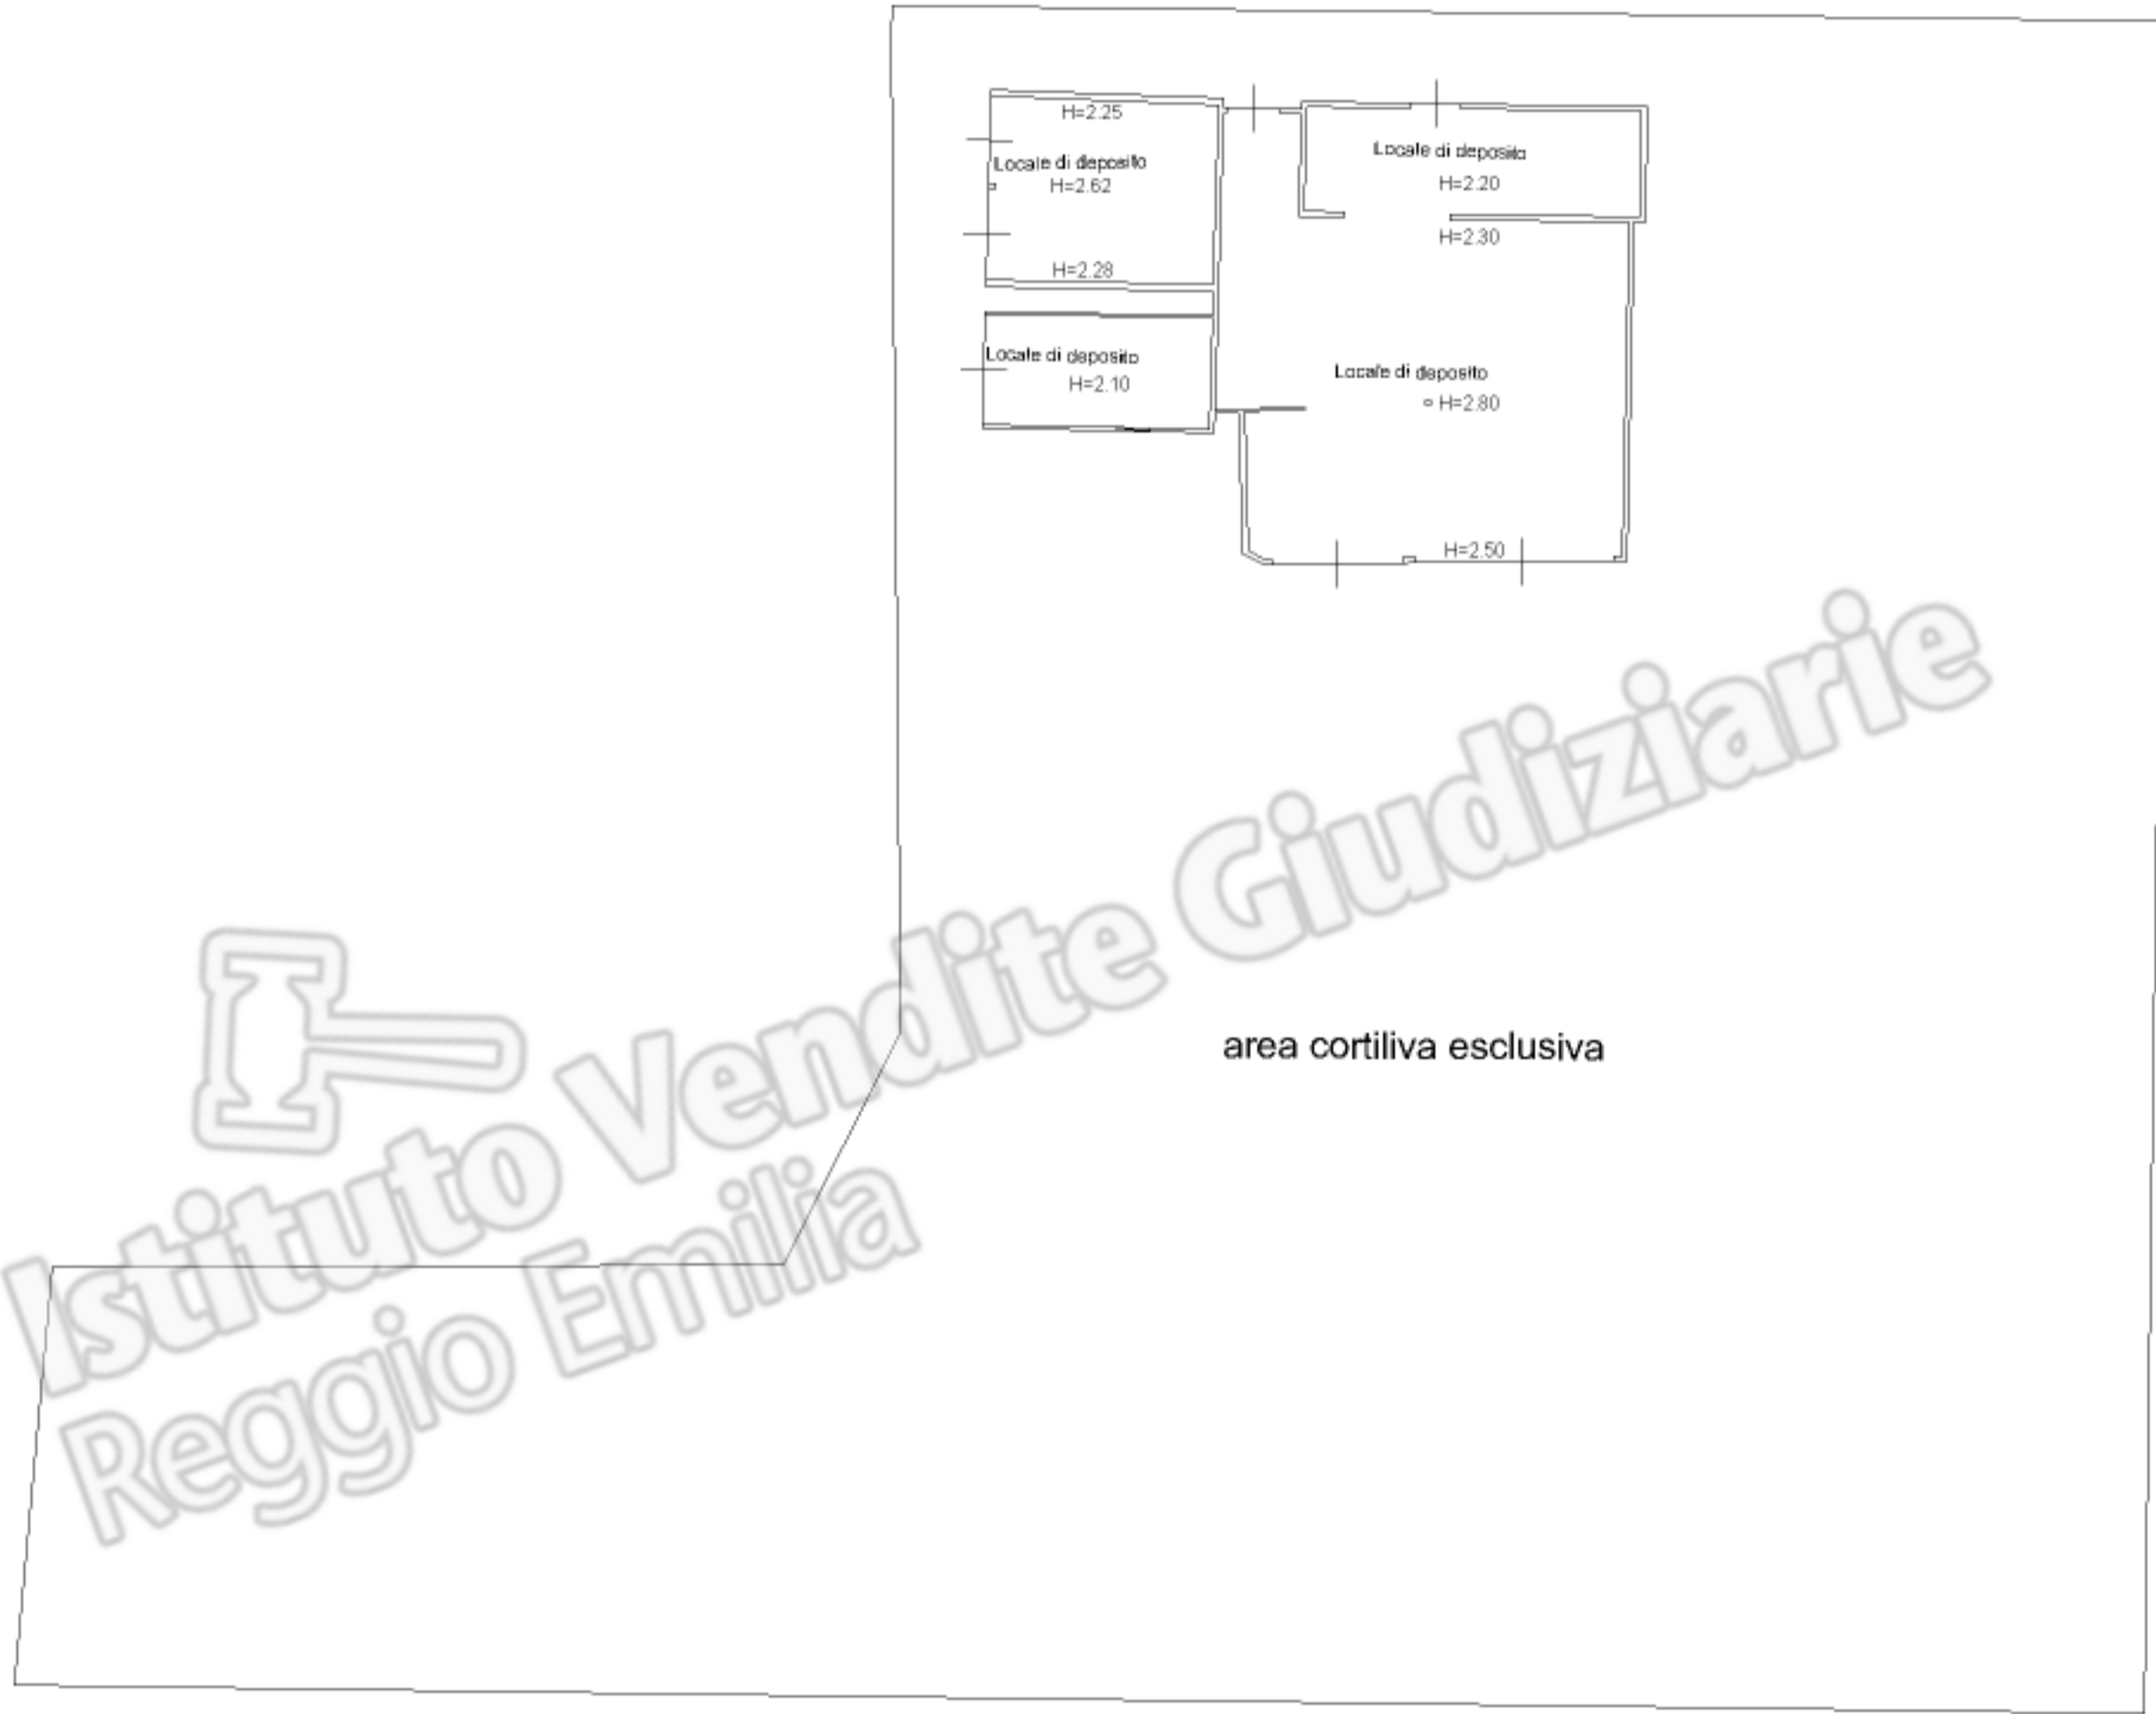

PIANO TERRA

area cortiliva esclusiva

Istituto Vendite Giudiziarie  
Reggio Emilia