


VARIANTE 2 - Verifica rapporto aeroilluminante

Livello	Interno	Locale	Superficie locale	Superficie finestrata	Superficie finestrata richiesta
0 - Piano Terra	01	SOGGIORNO / COTTURA	19.49 m ²	4.32 m ²	2.44 m ²
0 - Piano Terra	01	CAMERA 2	10.22 m ²	2.88 m ²	1.28 m ²
0 - Piano Terra	01	CAMERA 1	10.33 m ²	4.32 m ²	1.29 m ²
0 - Piano Terra	02	SOGGIORNO / COTTURA	19.08 m ²	4.32 m ²	2.38 m ²
0 - Piano Terra	02	CAMERA 2	11.32 m ²	2.88 m ²	1.42 m ²
0 - Piano Terra	02	CAMERA 1	10.59 m ²	2.88 m ²	1.32 m ²
0 - Piano Terra	03	SOGGIORNO / COTTURA	19.12 m ²	6.24 m ²	2.39 m ²
0 - Piano Terra	03	CAMERA	11.16 m ²	2.88 m ²	1.40 m ²
0 - Piano Terra	04	SOGGIORNO / COTTURA	19.38 m ²	4.32 m ²	2.42 m ²
0 - Piano Terra	04	CAMERA	11.47 m ²	2.88 m ²	1.43 m ²
1 - Piano Primo	05	SOGGIORNO / COTTURA	19.38 m ²	6.84 m ²	2.42 m ²
1 - Piano Primo	05	CAMERA	11.47 m ²	2.88 m ²	1.43 m ²
1 - Piano Primo	06	SOGGIORNO / COTTURA	16.95 m ²	6.84 m ²	2.12 m ²
1 - Piano Primo	06	CAMERA	11.55 m ²	2.88 m ²	1.44 m ²
1 - Piano Primo	07	SOGGIORNO / COTTURA	18.36 m ²	6.84 m ²	2.30 m ²
1 - Piano Primo	07	CAMERA	10.83 m ²	1.68 m ²	1.35 m ²

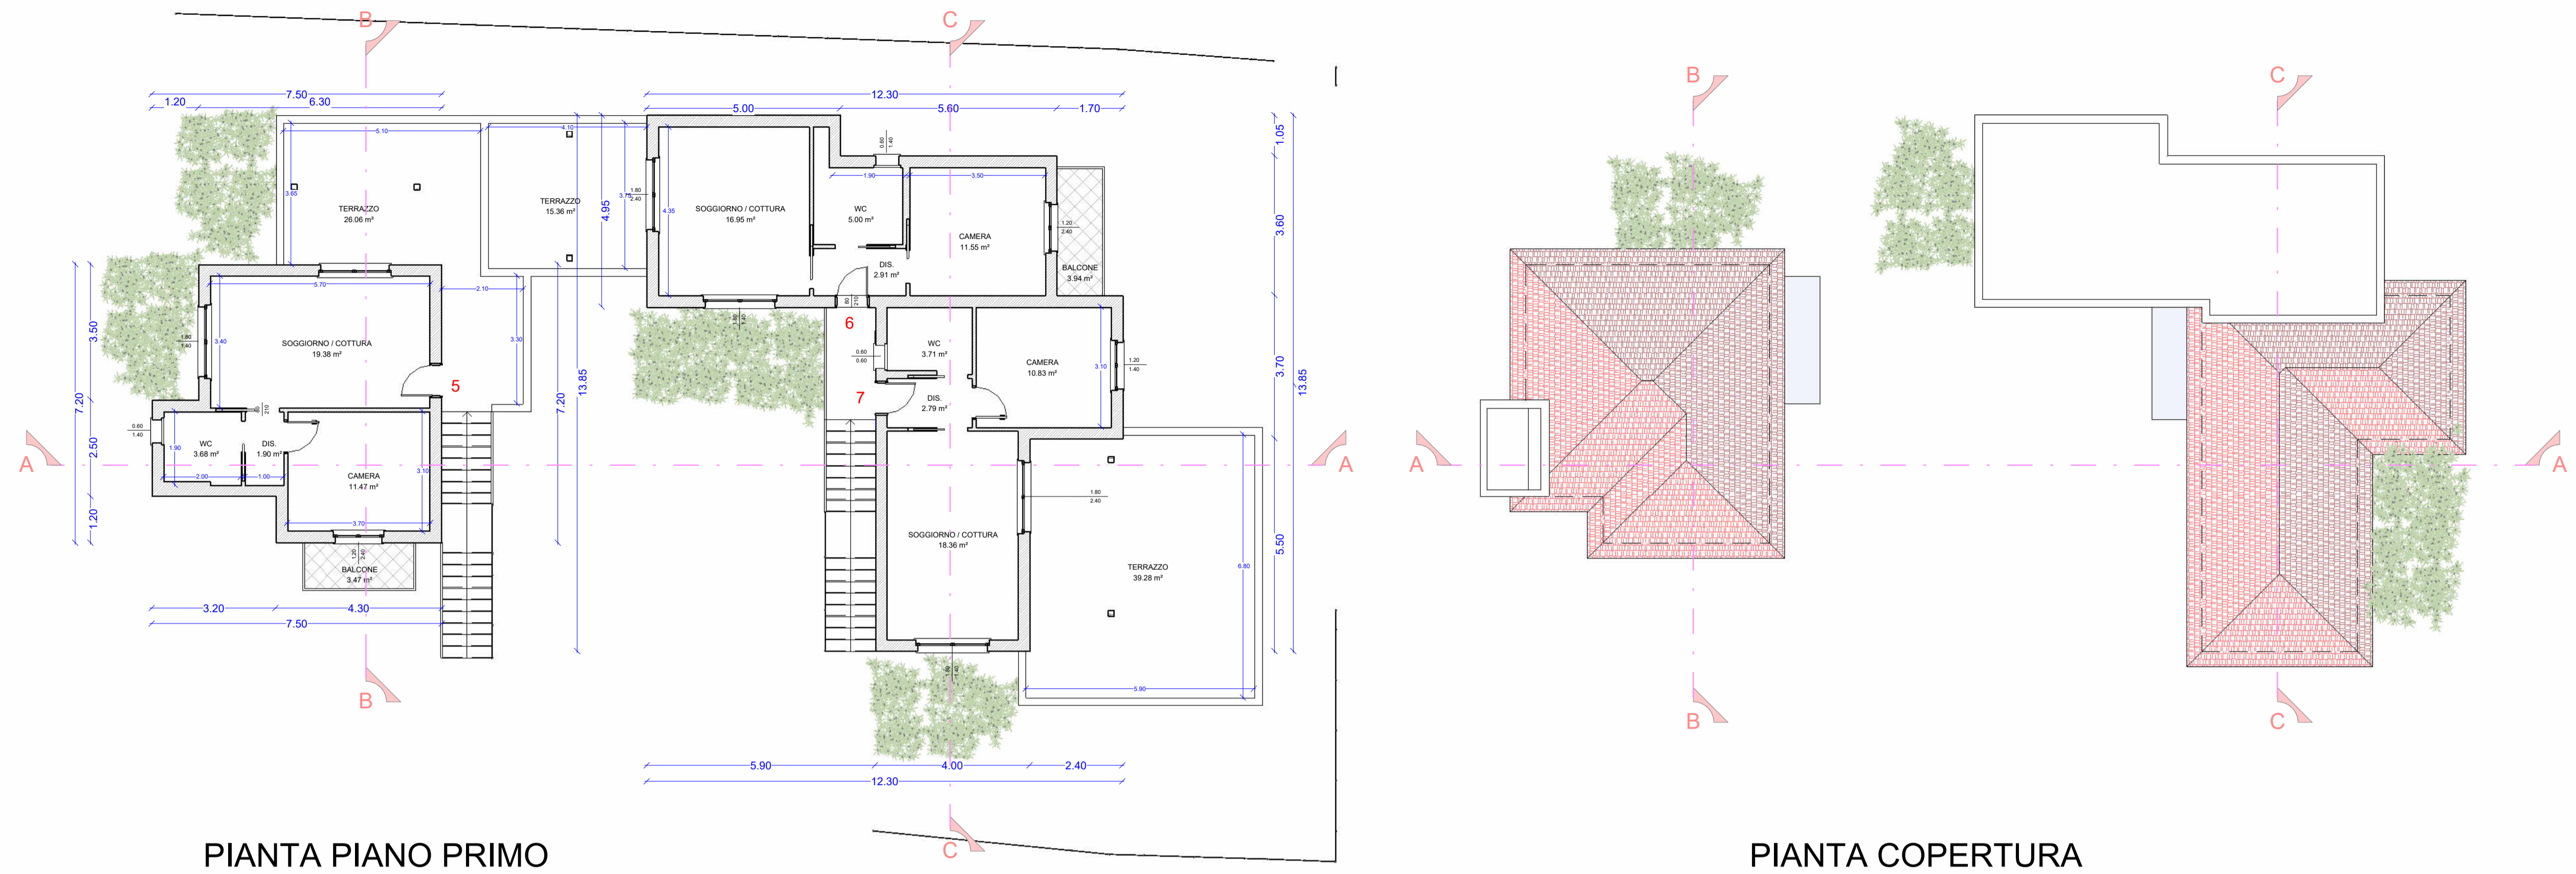

PIANTA PIANO PRIMO

PIANTA COPERTURA

STUDIO ANGELO E DAVIDE DE FRANCESCO
ARCHITETTI IN LOANO

COMUNE DI LOANO

PROGETTO RELATIVO AD INTERVENTI DI DEMOLIZIONE
RICOSTRUZIONE ED AMPLIAMENTO DI FABBRICATI SITI IN VIA
DEGLI ALPINI 7D AI SENSI L.R. 49/2009 e s.m.i. - A CATASTO
FG.15 MAPPALI 937, 853 E 1457

TAVOLA N°: 7.2


OGGETTO : VARIANTE 2 - Pianta

SCALA : 1 : 100

DATA : Agosto 2023

IL PROGETTISTA

IL PROPRIETARIO

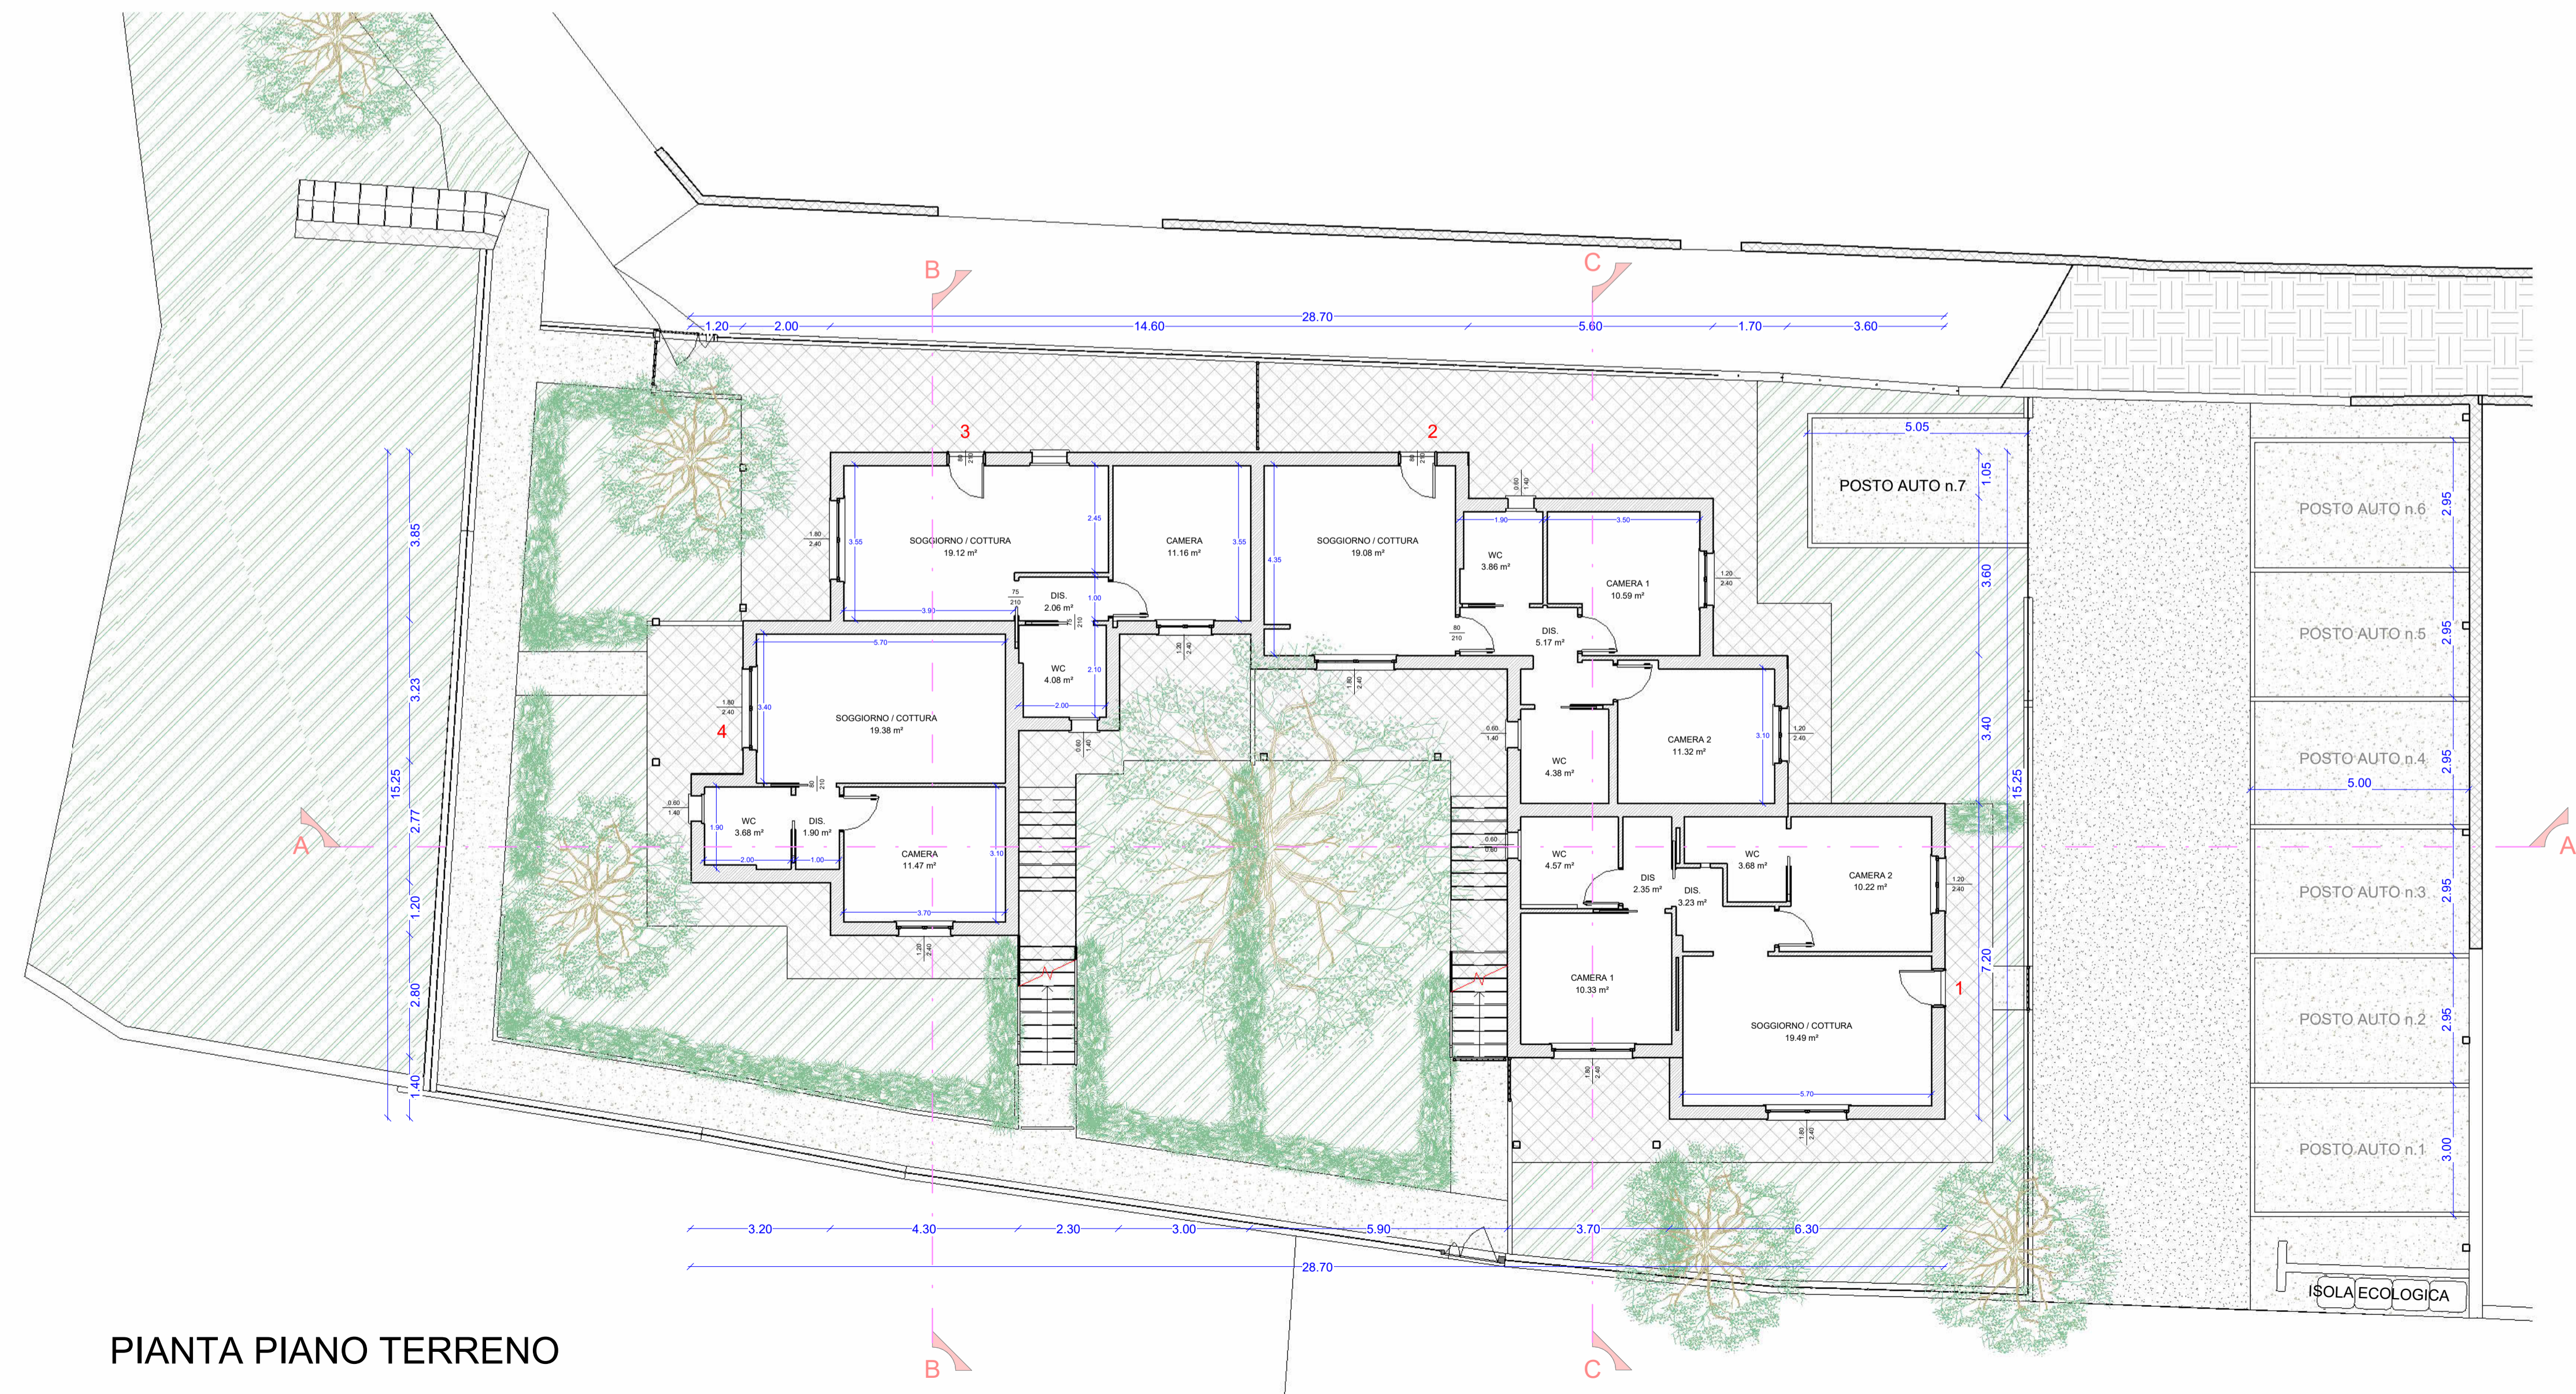

PIANTA PIANO TERRENO