

Identificativi Catastali:
Sezione:
Foglio: 128
Particella: 344
Subalterno: 1

Compilata da:
Venere Tommaso
Iscritto all'albo:
Geometri
Prov. Bari _____ N. 1826


Planimetria
Schema n. 1 Scala 1:200

PIANTA PIANO TERRA H=

VIA COLONNELLO TUTTOBENE

Geometra
**TOMMASO
VENERE**
Già del colf.
collegio dei geometri
della provincia di Bari
ISCRIZ. ALBO N° 1028

ALTRA U.I.

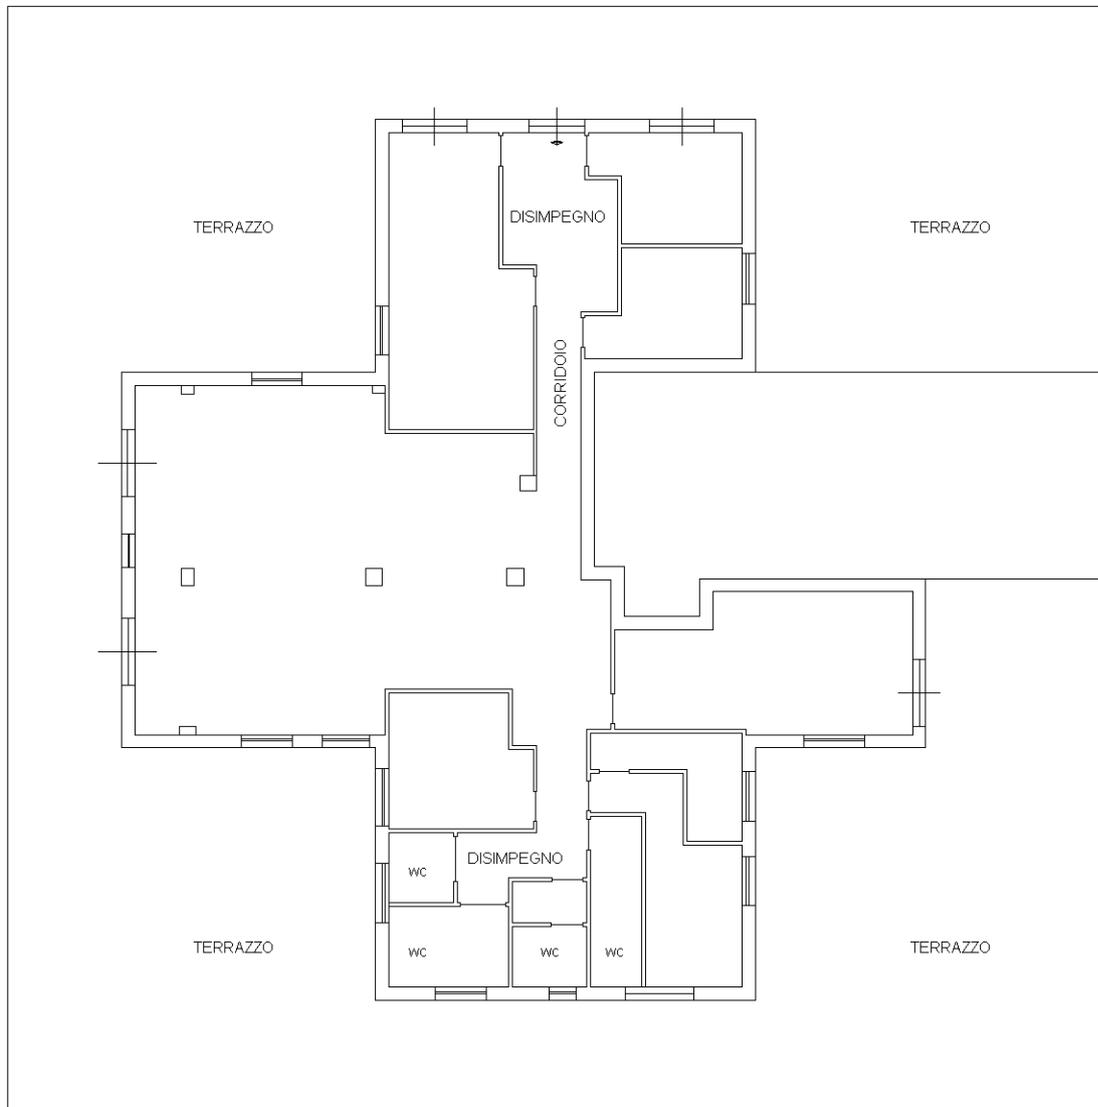

ALTRA U.I.

ALTRA U.I.

