

**Agenzia del Territorio**  
**CATASIO FABBRICATI**  
Ufficio provinciale di  
Padova

Dichiarazione protocollo n. 000084694 del 13/03/2003  
Planimetria di u.i.u. in Comune di Ospedaletto Euganeo  
Via Maggiore  
civ. 13

Identificativa Catastale:  
Sezione:  
Foglio: 14  
Particella: 356  
Subalterno:

N. 1753

Scala 1:200


Scheda n. 1

Ultima planimetria in atti


Data: 23/10/2023 - n. T365478 - Richiedente: S

Totale schede: 1 - Formato di acquisizione: A3(297x420) - Formato stampa richiesto: A4(210x297)


PIANTA PIANO PRIMO SOTTOSTRADA  
H = 265

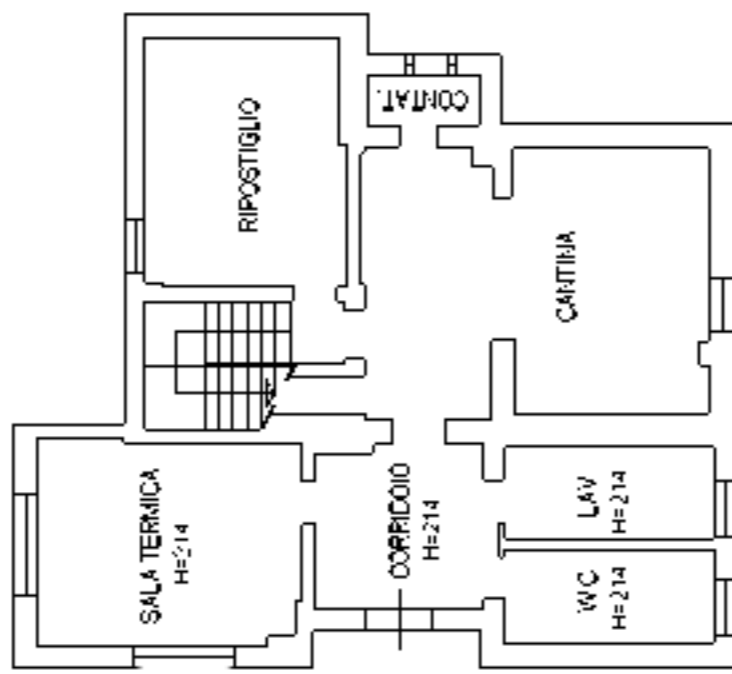

PIANTA PIANO TERRA  
H = 265

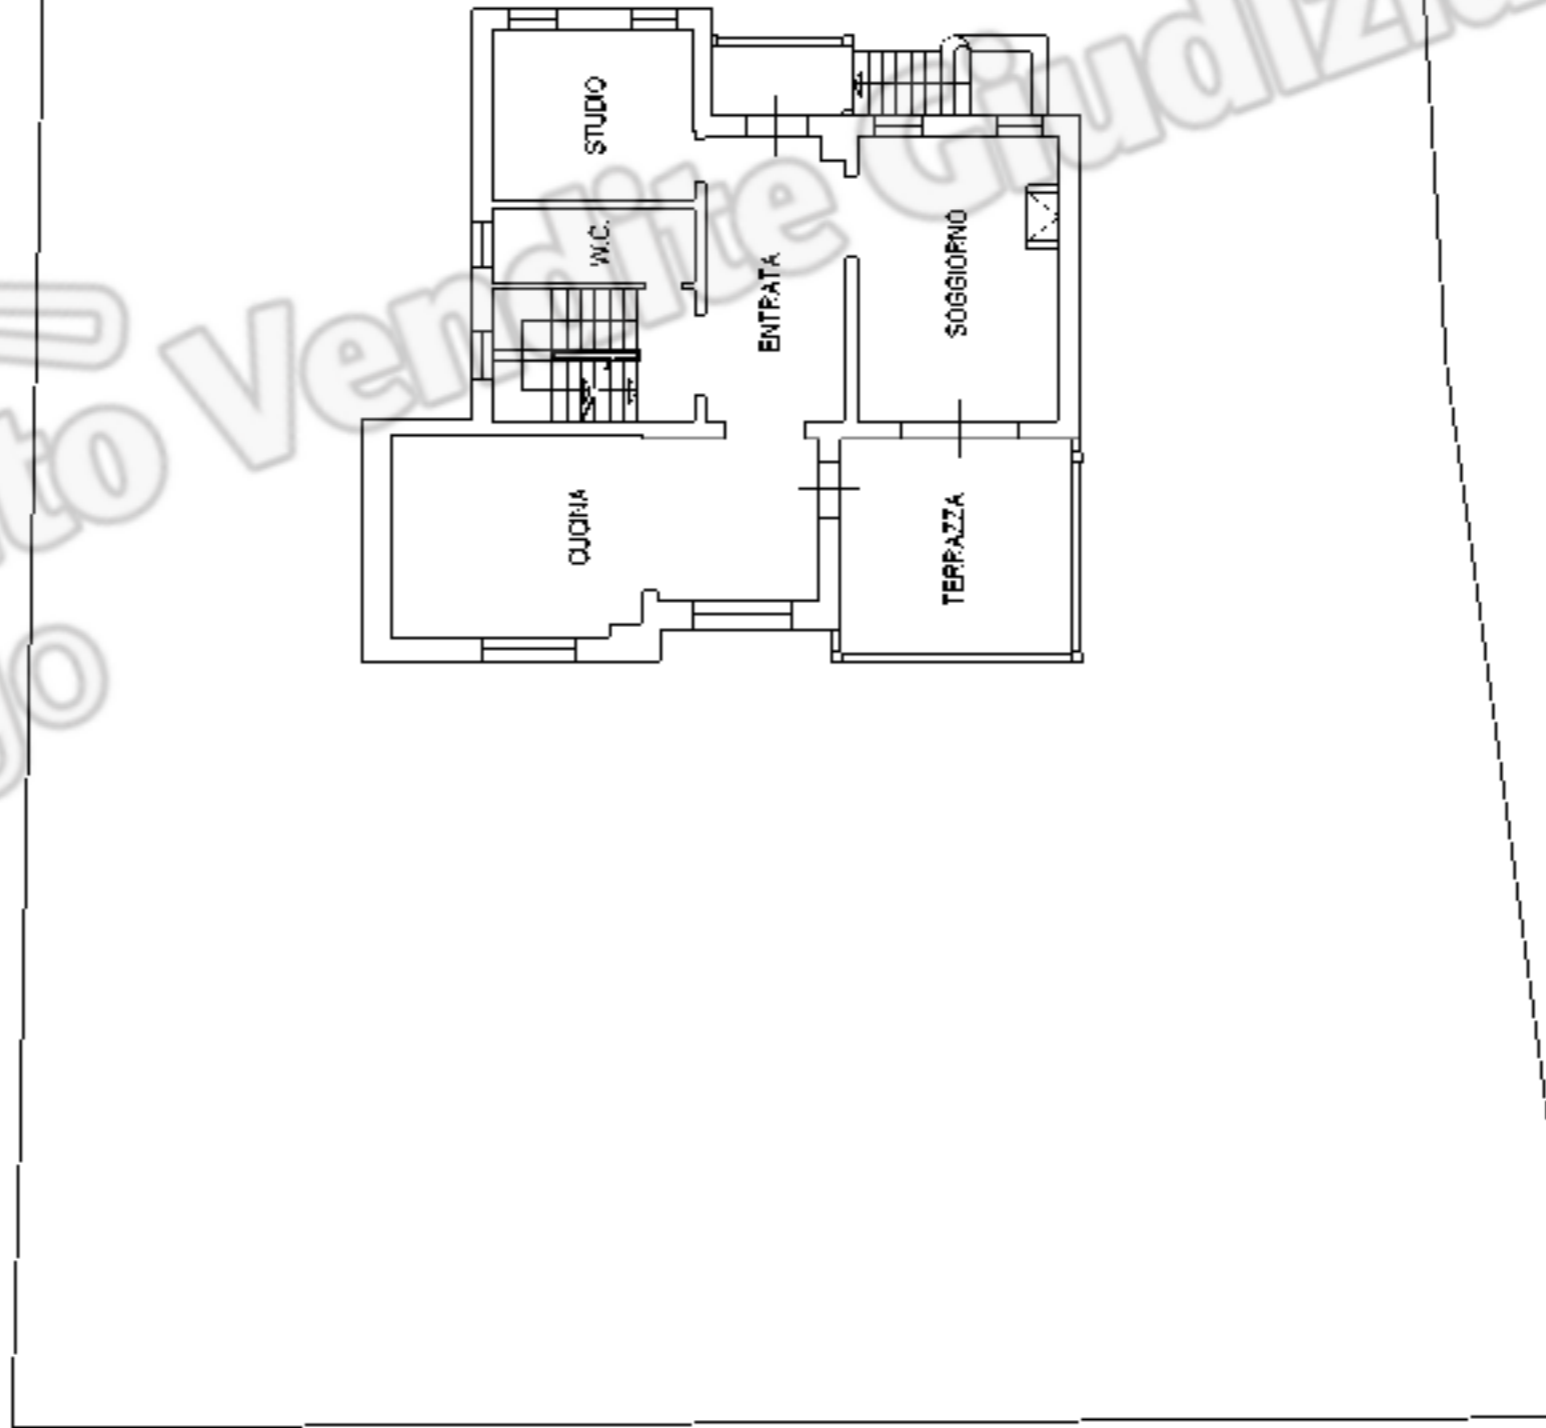

PIANTA PIANO PRIMO  
H = 273

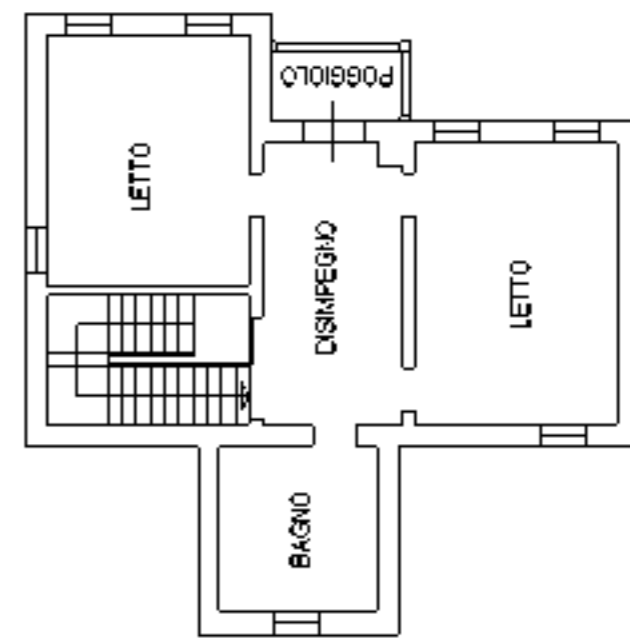

VIA MAGGIORE

NORD

