

**Agenzia del Territorio  
CATASTO FABBRICATI  
Ufficio Provinciale di  
Pistoia**

Dichiarazione protocollo n. PT0021602 del 25/03/2013

Planimetria di u.i.u. in Comune di Pescia

Via Guglielmo Marconi

civ.

Identificativi Catastali:

Sezione:

Foglio: 94

Particella: 5

Subalterno: 13

Compilata da:

Cesari Fabio


Iscritto all'albo:  
Geometri

Prov. Pistoia


N. 508

Scheda n. 1


Scala 1:200

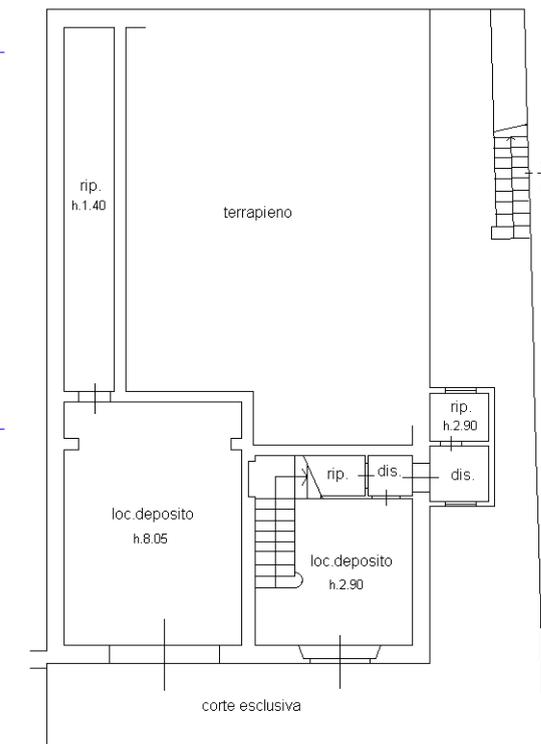


PIANTA PIANO TERRENO

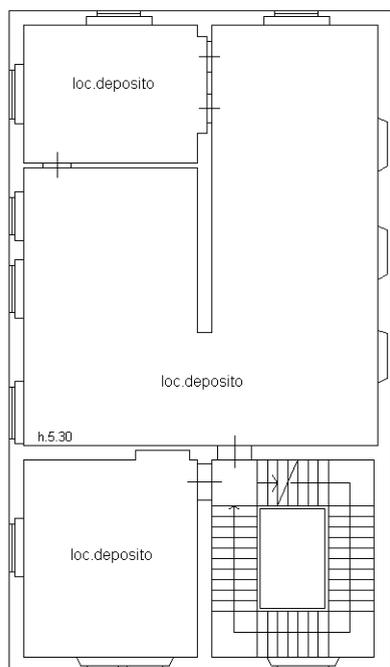


PIANTA PIANO TERZO

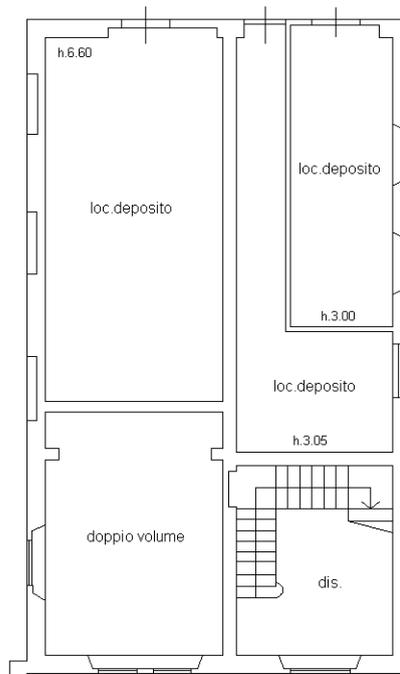

PIANTA PIANO PRIMO

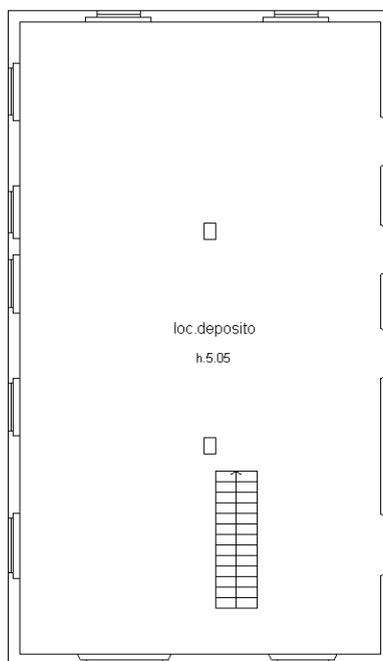

PIANTA PIANO QUARTO

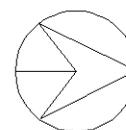

scala 1:200

Catasto dei Fabbricati - Situazione al 21/01/2022 - Comune di PESCIA (G491) - < Foglio: 94 - Particella: 5 - Subalterno: 13 >  
VIALE MARCONI piano: T-1-3-4;

Ultima planimetria in atti