


# Fabbricato A - STATO DI FATTO/PROGETTO

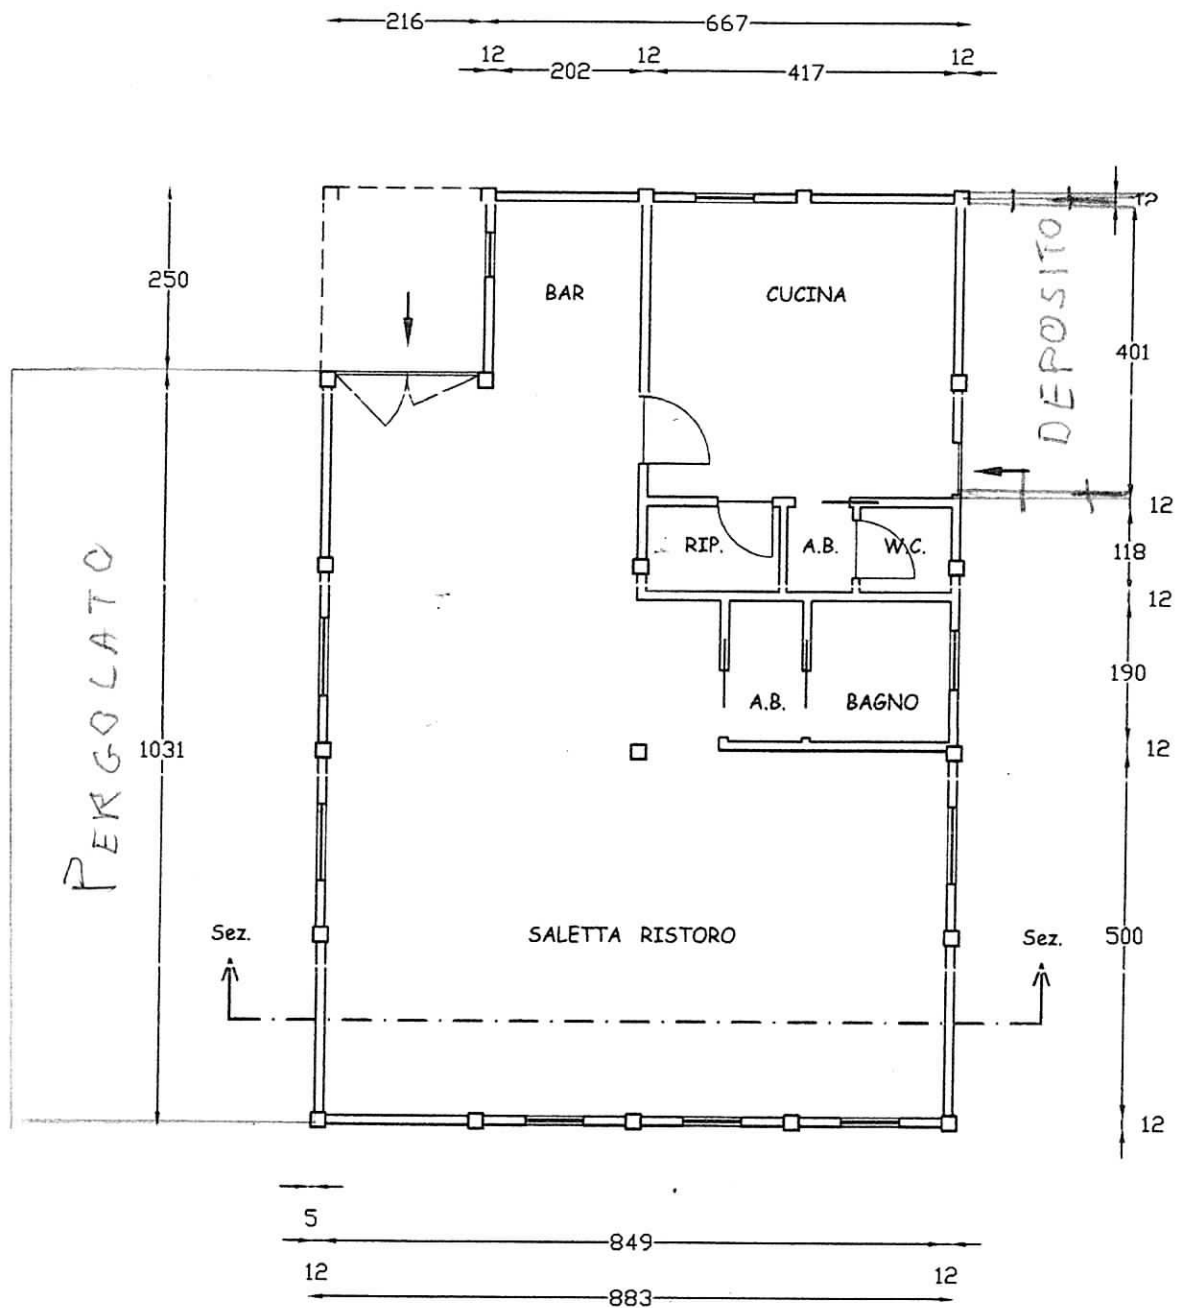

PIANTA PIANO TERRA

Dichiarazione protocollo n. _____ del _____	
Planimetria di u.i.u. in Comune di Pievepelago	
Localita' Lago Santo _____ civ. _____	
Identificativi Catastali:	Compilata da:
Sezione:	Ori Luca
Foglio: 59	Iscritto all'albo:
Particella: 505	Geometri
Subalterno: 4	Prov. Modena _____ N. 2389

Scheda n. 1      Scala 1:200

PIANTA PIANO SEMINTERRATO  
H = 2,40 m

