

ing. Vincenzo Lo Presti - via S. Tommaso n.6 - 94014 - Nicosia (En)
tel. 0935639912 - cell. 3388737497 - fax. 1782219448
e-mail ing.vincenzolopresti@tiscali.it - p.e.c. vincenzo.lopresti@ordine.ingegnerienna.it

TRIBUNALE DI ENNA

PROCEDURA DI ESECUZIONE IMMOBILIARE ***RG. 64/2021***

Giudice dell'Esecuzione: dott. Nunzio Noto

ALLEGATI ALLA RELAZIONE DI CONSULENZA

<i>1</i>	<i>Verbalì di sopralluogo</i>	<i>2</i>	<i>Elaborato fotografico</i>
<i>3</i>	<i>Documentazione catastale</i>	<i>4</i>	<i>Documentazione urbanistica</i>
<i>5</i>	<i>Elaborato planimetrico</i>	<i>6</i>	<i>Attestato prestazione energetica</i>


Nicosia, li 4 Agosto 2022


TI C.T.U.
DR. (ing. Vincenzo Lo Presti)
Vincenzo Lo Presti
N. 226



PIANTA PIANO TERRA


Scala 1:100

 POLIGONI PER IL CALCOLO DELLA SUPERFICIE LORDA COMMERCIALE

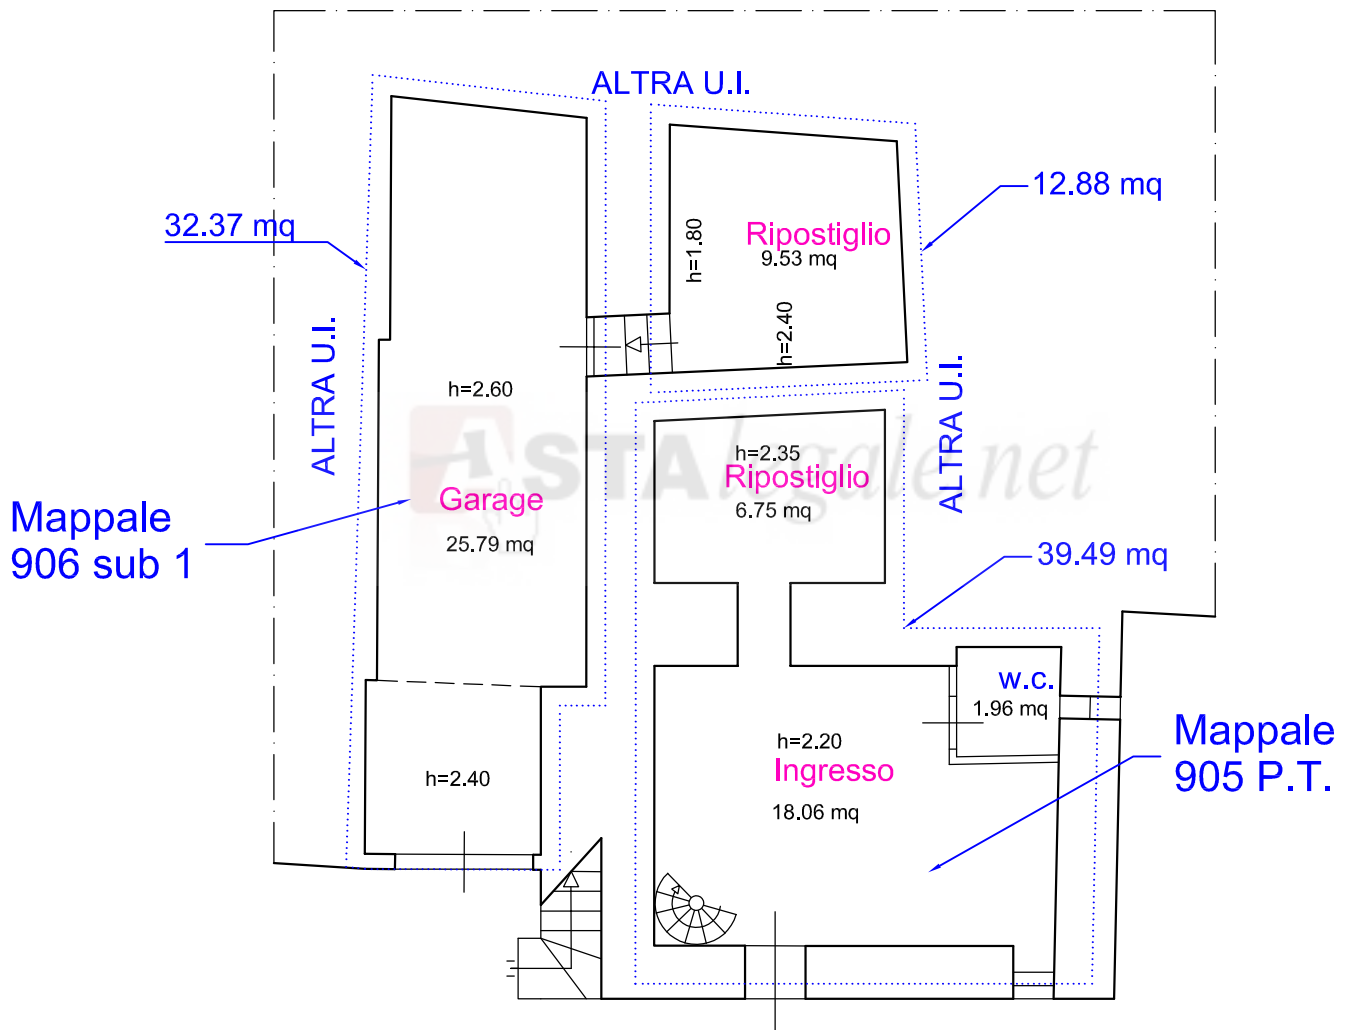


VIA SCAVONELLI


N

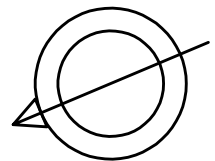

PIANTA PIANO PRIMO

Scala 1:100

 POLIGONI PER IL CALCOLO DELLA SUPERFICIE LORDA COMMERCIALE

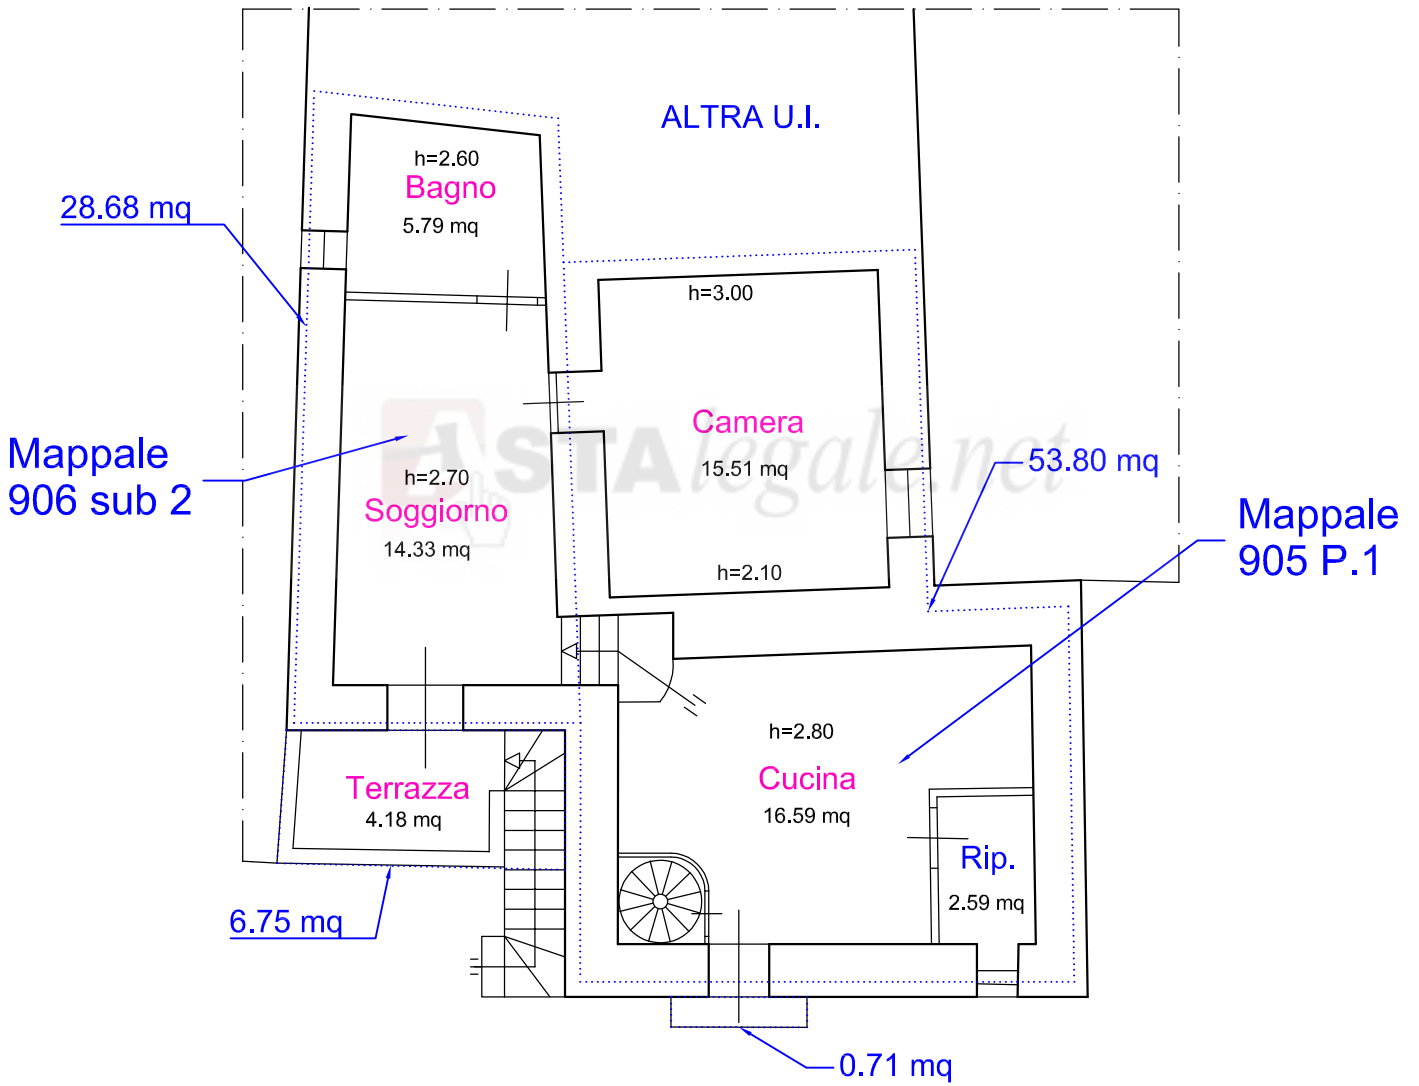

VIA SCAVONELLI

N

