

**Agenzia del Territorio
CATASTO FABBRICATI
Ufficio Provinciale di
Varese**

Dichiarazione protocollo n. VA0042223 del 16/02/2009

Planimetria di u.i.u. in Comune di Busto Arsizio

Via Magenta

civ. SNC

Identificativi Catastali:

Sezione: SA
Foglio: 7
Particella: 8218
Subalterno: 60

Compilata da:
Solinas Angelo

Iscritto all'albo:
Architetti



Prov. Varese

N. 260

Scheda n. 1

Scala 1:200

PIANTA PIANO INTERRATO

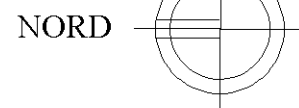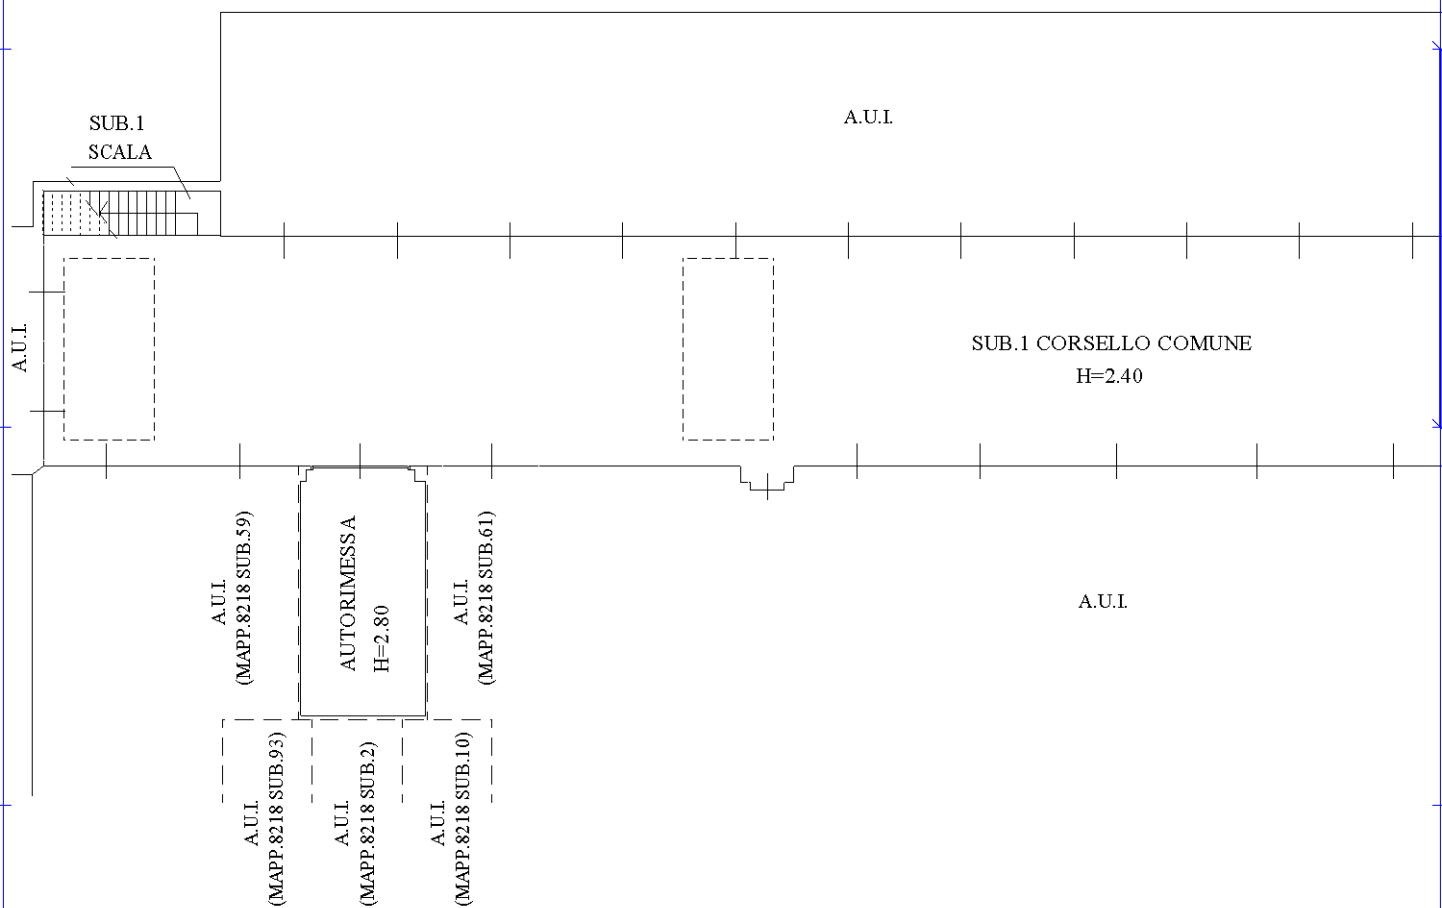

Ultima planimetria in atti

Catasto dei Fabbricati - Situazione al 25/02/2019 - Comune di BUSTO ARSIZIO (B300) - < Sez. Urb.: SA - Foglio: 7 - Particella: 8218 - Subalterno: 60 >
VIA MAGENTA n. 87 piano: SI;