

**Agenzia del Territorio
CATASTO FABBRICATI
Ufficio Provinciale di
Varese**

Dichiarazione protocollo n. VA0042223 del 16/02/2009

Planimetria di u.i.u. in Comune di Busto Arsizio

Via Magenta

civ. SNC

Identificativi Catastali:

Sezione: SA

Foglio: 7

Particella: 8218

Subalterno: 61

Compilata da:
Solinas Angelo

Iscritto all'albo:
Architetti


Prov. Varese

N. 260


Scheda n. 1

Scala 1:200

PIANTA PIANO INTERRATO

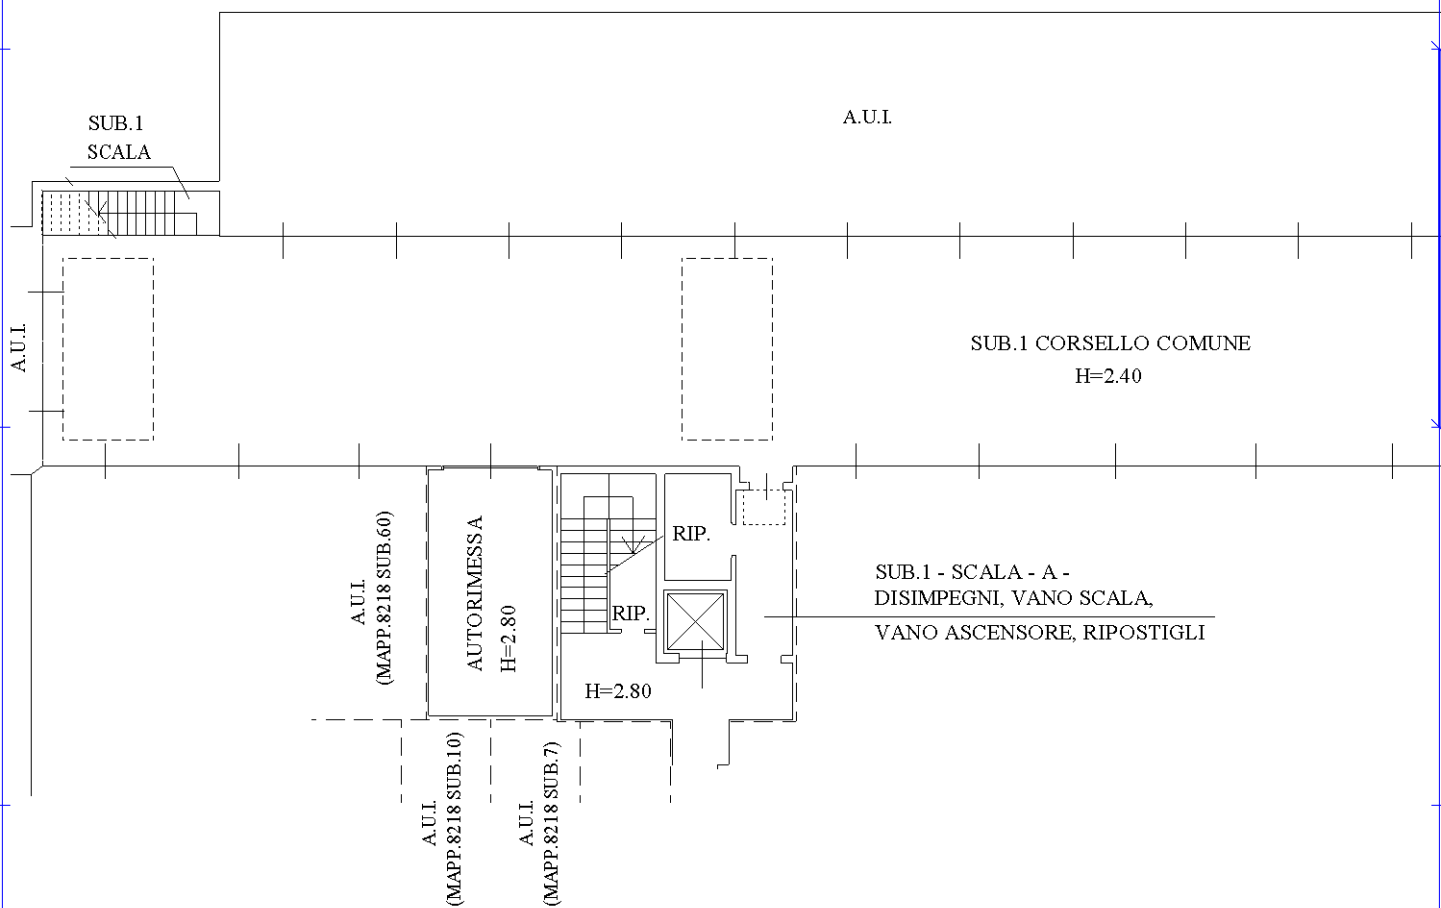

NORD

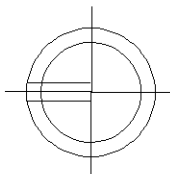

Ultima planimetria in atti