


PIANTA PIANO PRIMO - SCALA 1/100

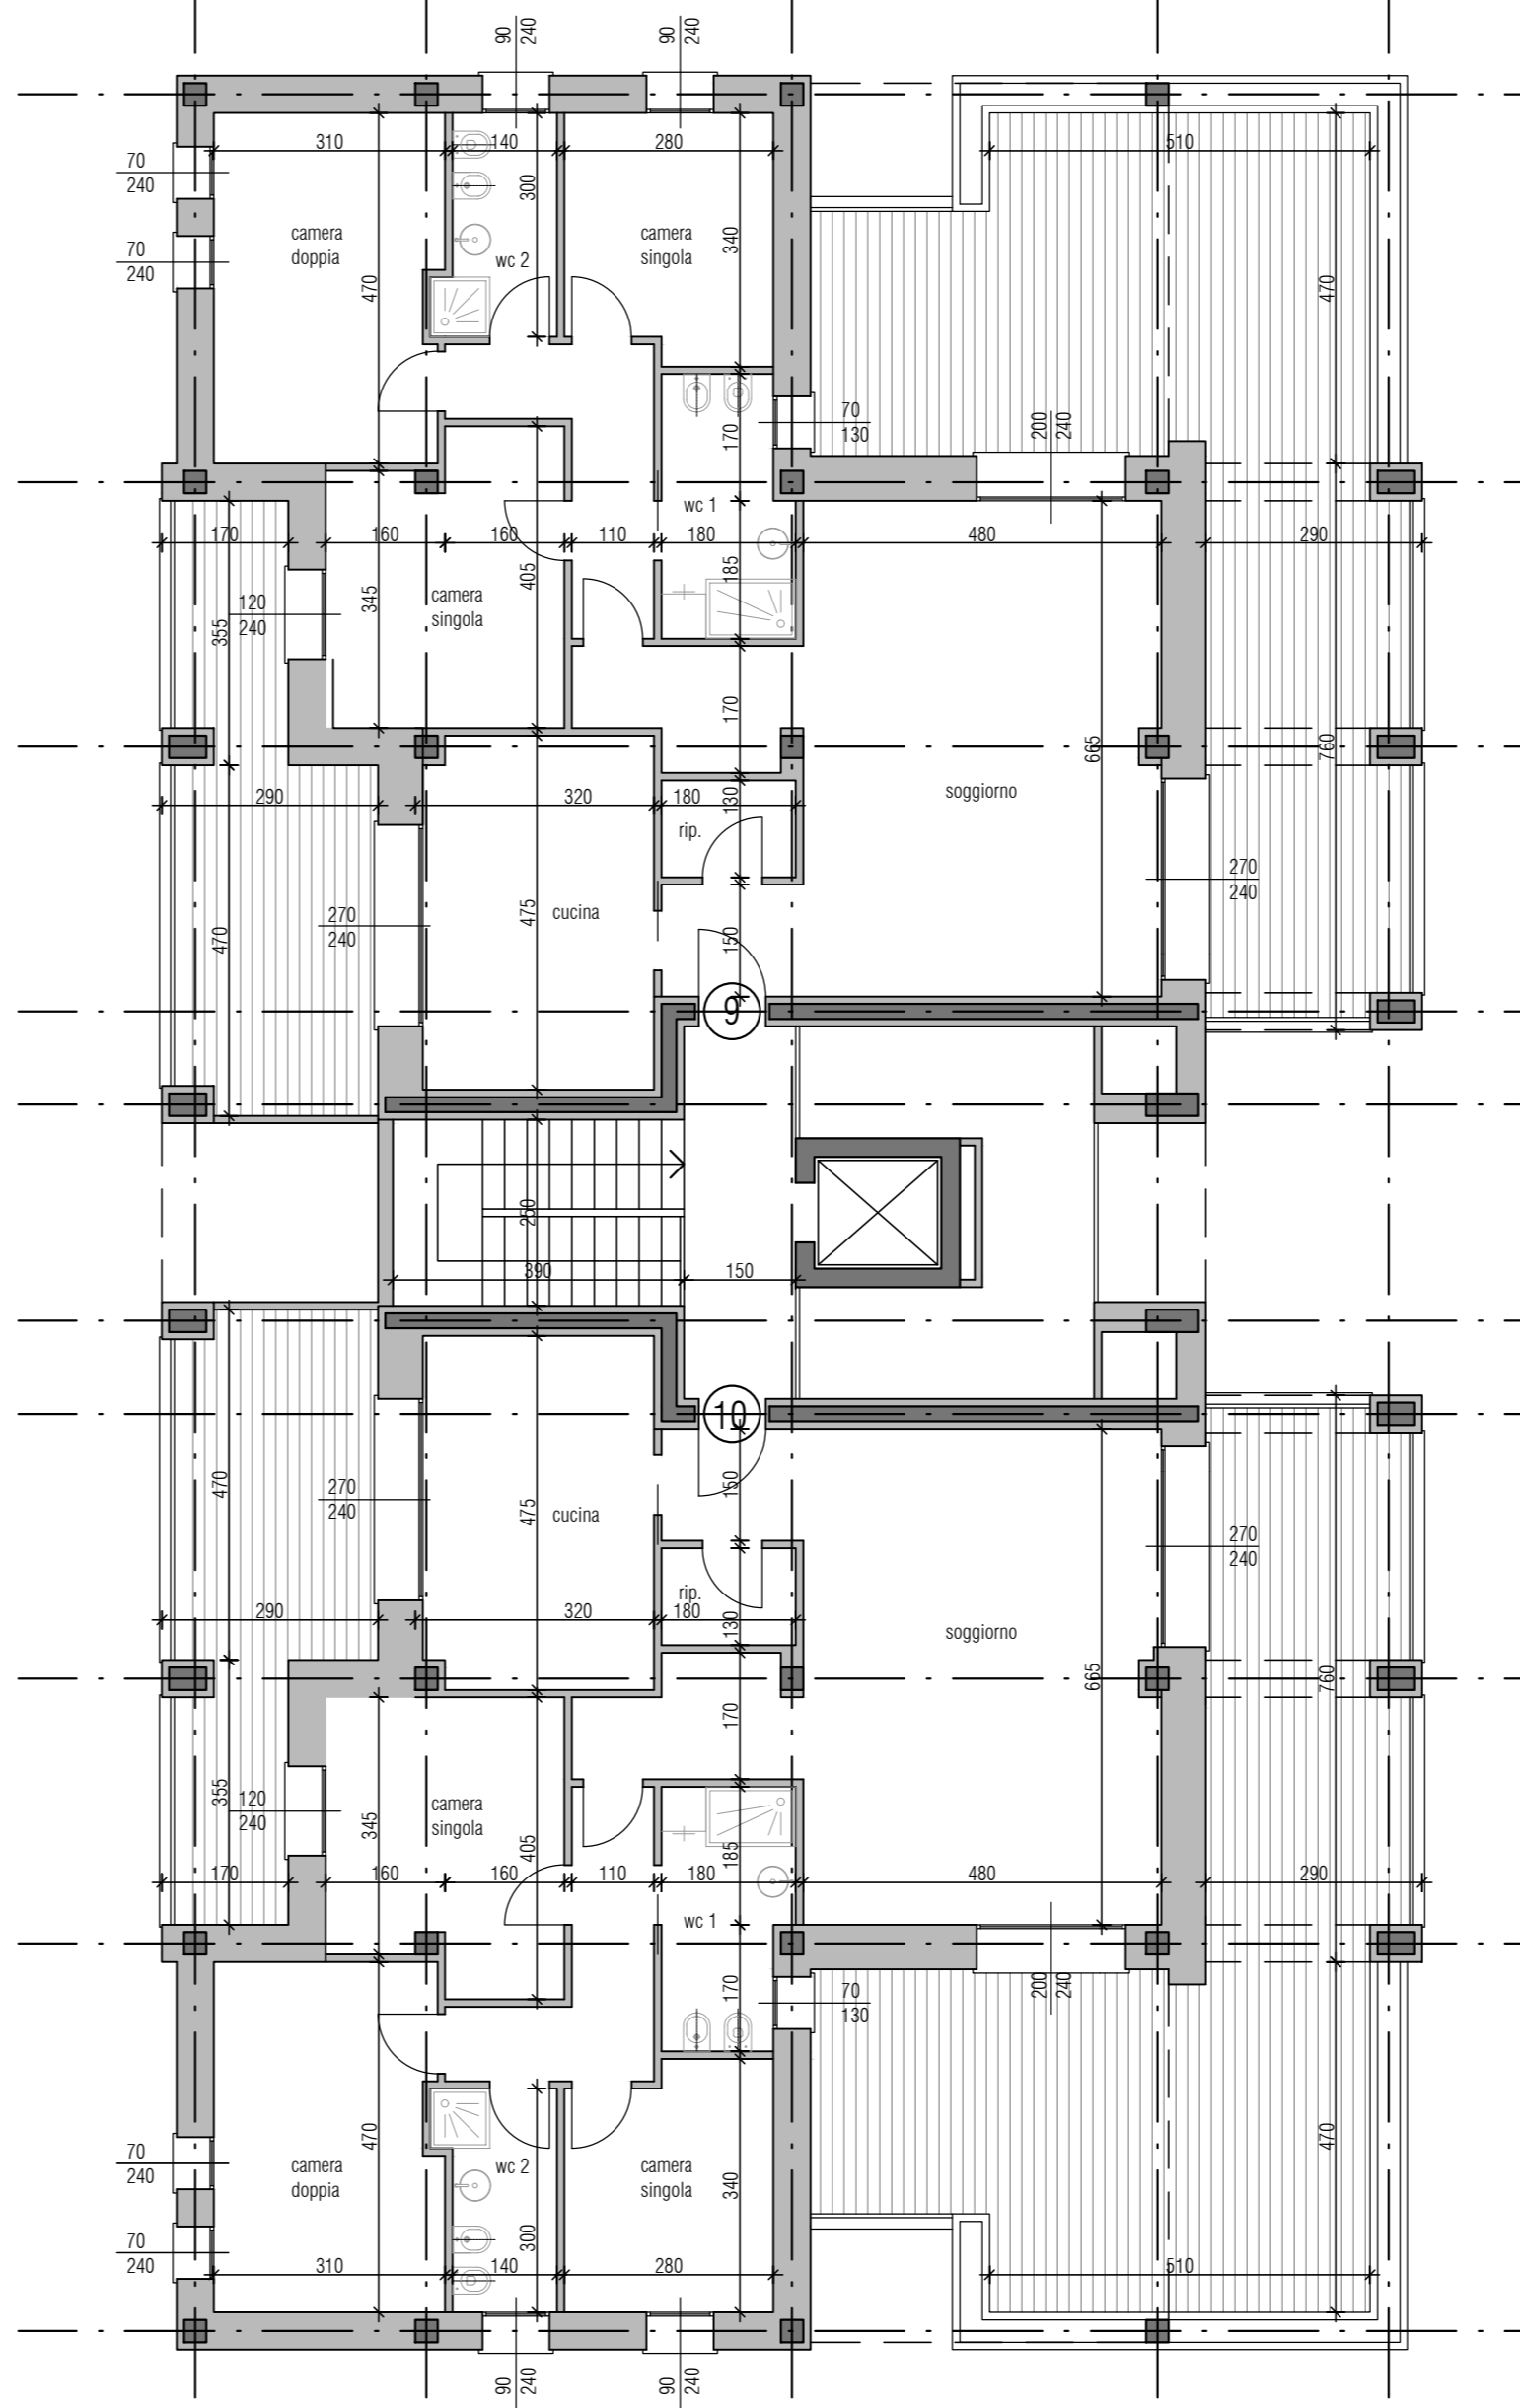

PIANTA PIANO SECONDO - SCALA 1/100



studio associato di architettura e urbanistica
 v. tremelloni 5 20128 milano italy
 t 0039 0 2 2571035 f 0039 0 2 2571188
 studio@studioaou.com CF e P.IVA 09436090964
 dott.arch. francesco corna ordine architetti ppc milano 17329
 dott.arch. maurizio provenzale ordine architetti ppc milano 16025

app.	oggetto	prog.	comm.
a	COMUNE DI BAREGGIO - VIA TRIESTE	Arc	
b	ESAME IMPATTO PAESISTICO	03	
c			
d	IMMOBILIARE LIVIGNO S.R.L. - TECNOERRE S.R.L.	scad.	11.000
e		1:100	
f	STATO DI PROGETTO - PIANTE PIANO PRIMO - SECONDO	data	03.08
g		Febbraio '22	