



# PIANTA PIANO TERRA

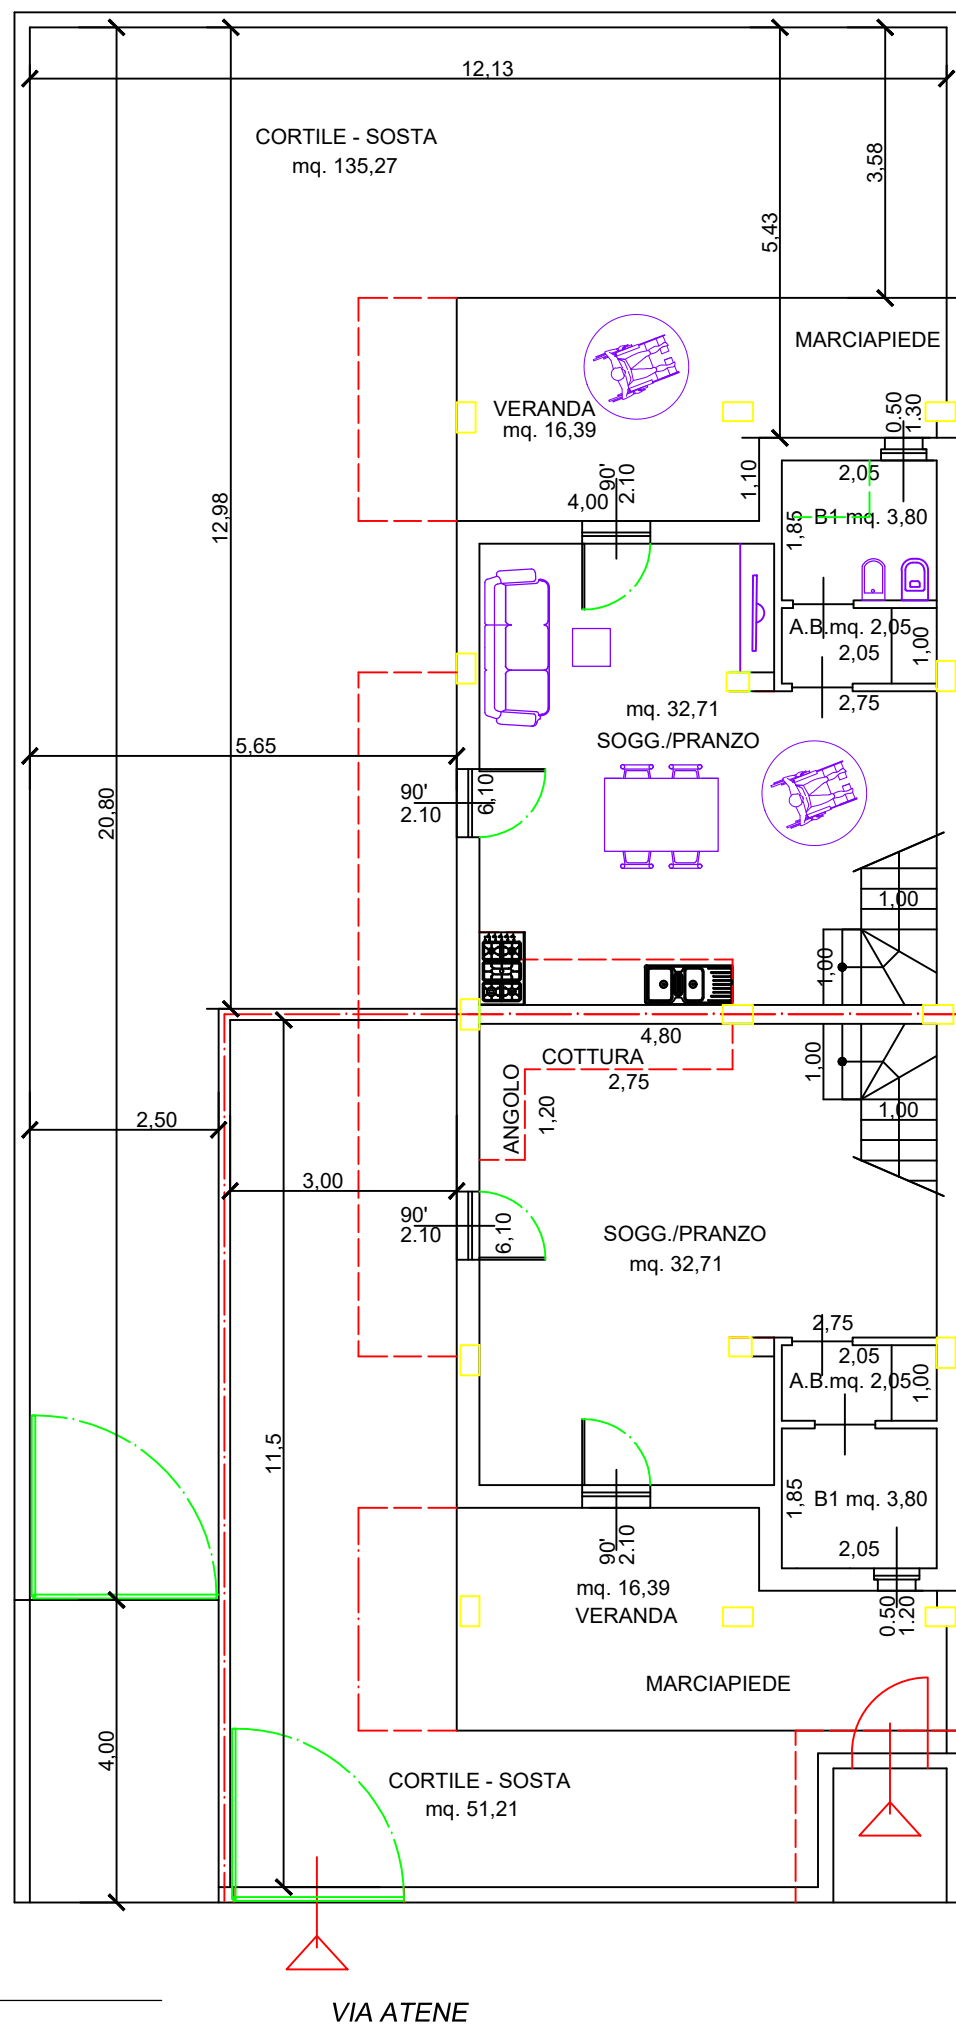

VIA ATENE

# PIANTA PIANO PRIMO

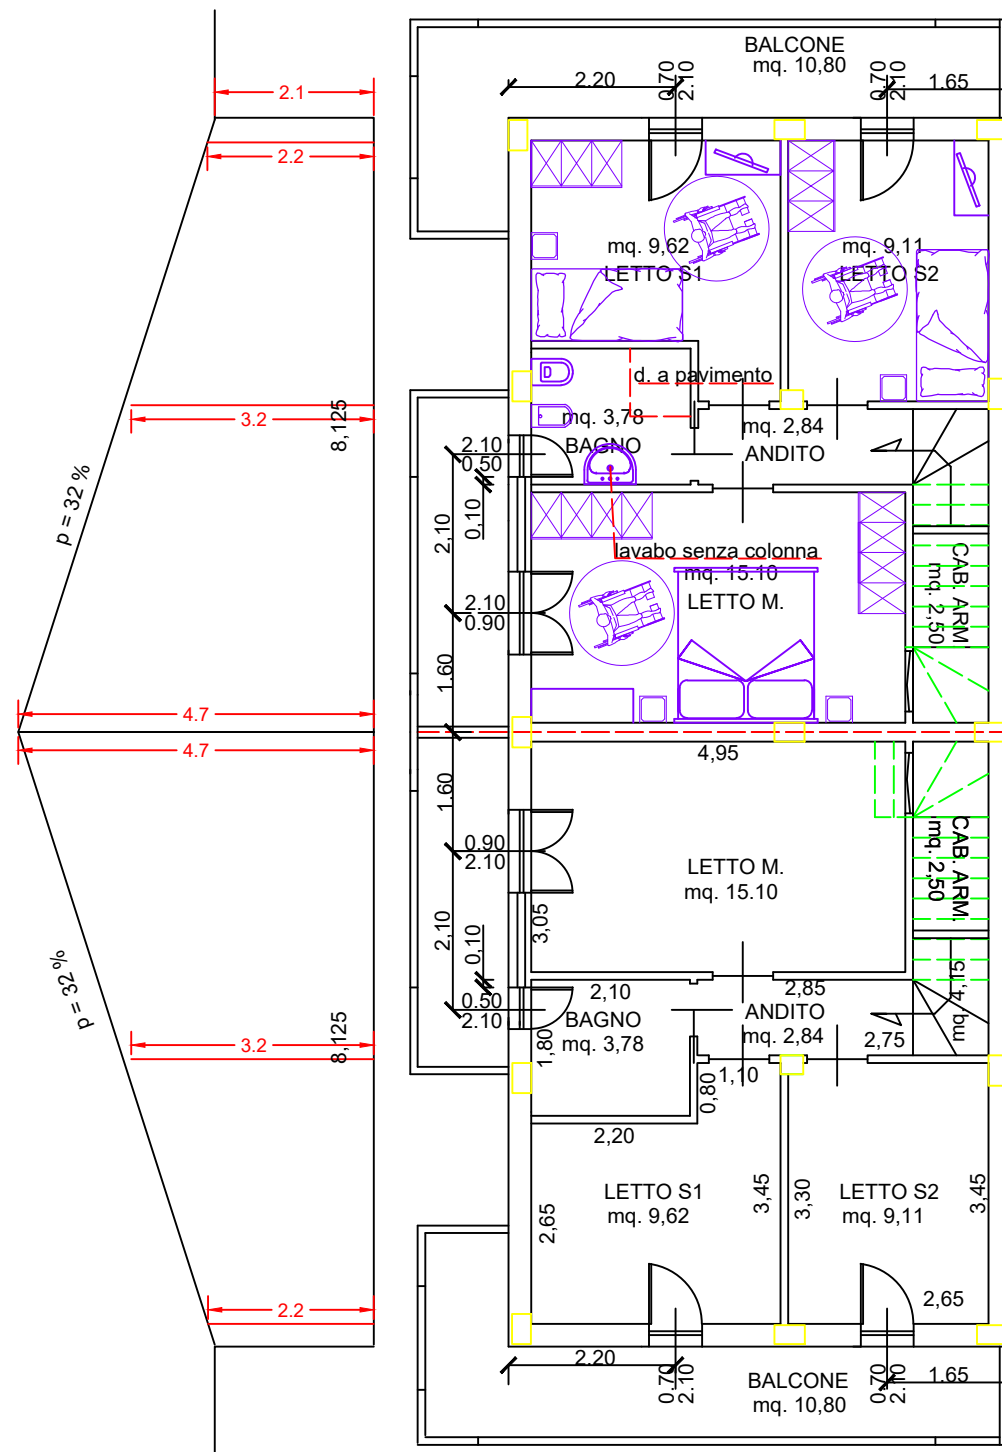

# PIANTA PIANO COPERTURA SCALA 1 : 100

