

Agenzia delle Entrate
CATASTO FABBRICATI
Ufficio Provinciale di
Pistoia

Dichiarazione protocollo n. del

Comune di Pistoia

Via Del Roccon Rosso

civ. 39

Identificativi Catastali:

Sezione:

Foglio: 237

Particella: 239

Subalterno:

Compilata da:
 Gabriele Benedettini

Iscritto all'albo:
 Architetti

Prov. Pistoia

N. 620


Planimetria

Scheda n. 1

Scala 1:200


PIANTA PIANO TERRA

particella 114

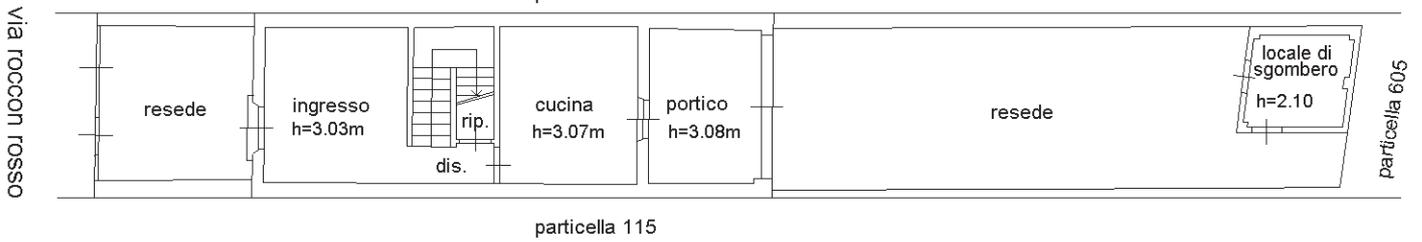

PIANTA PIANO PRIMO


particella 114

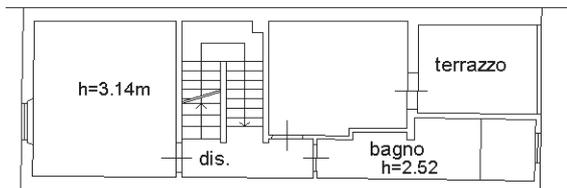

particella 115

PIANTA PIANO SECONDO

particella 114

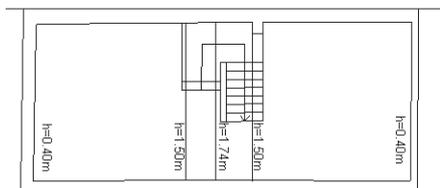

particella 115

