




LIMITE DI PROPRIETA

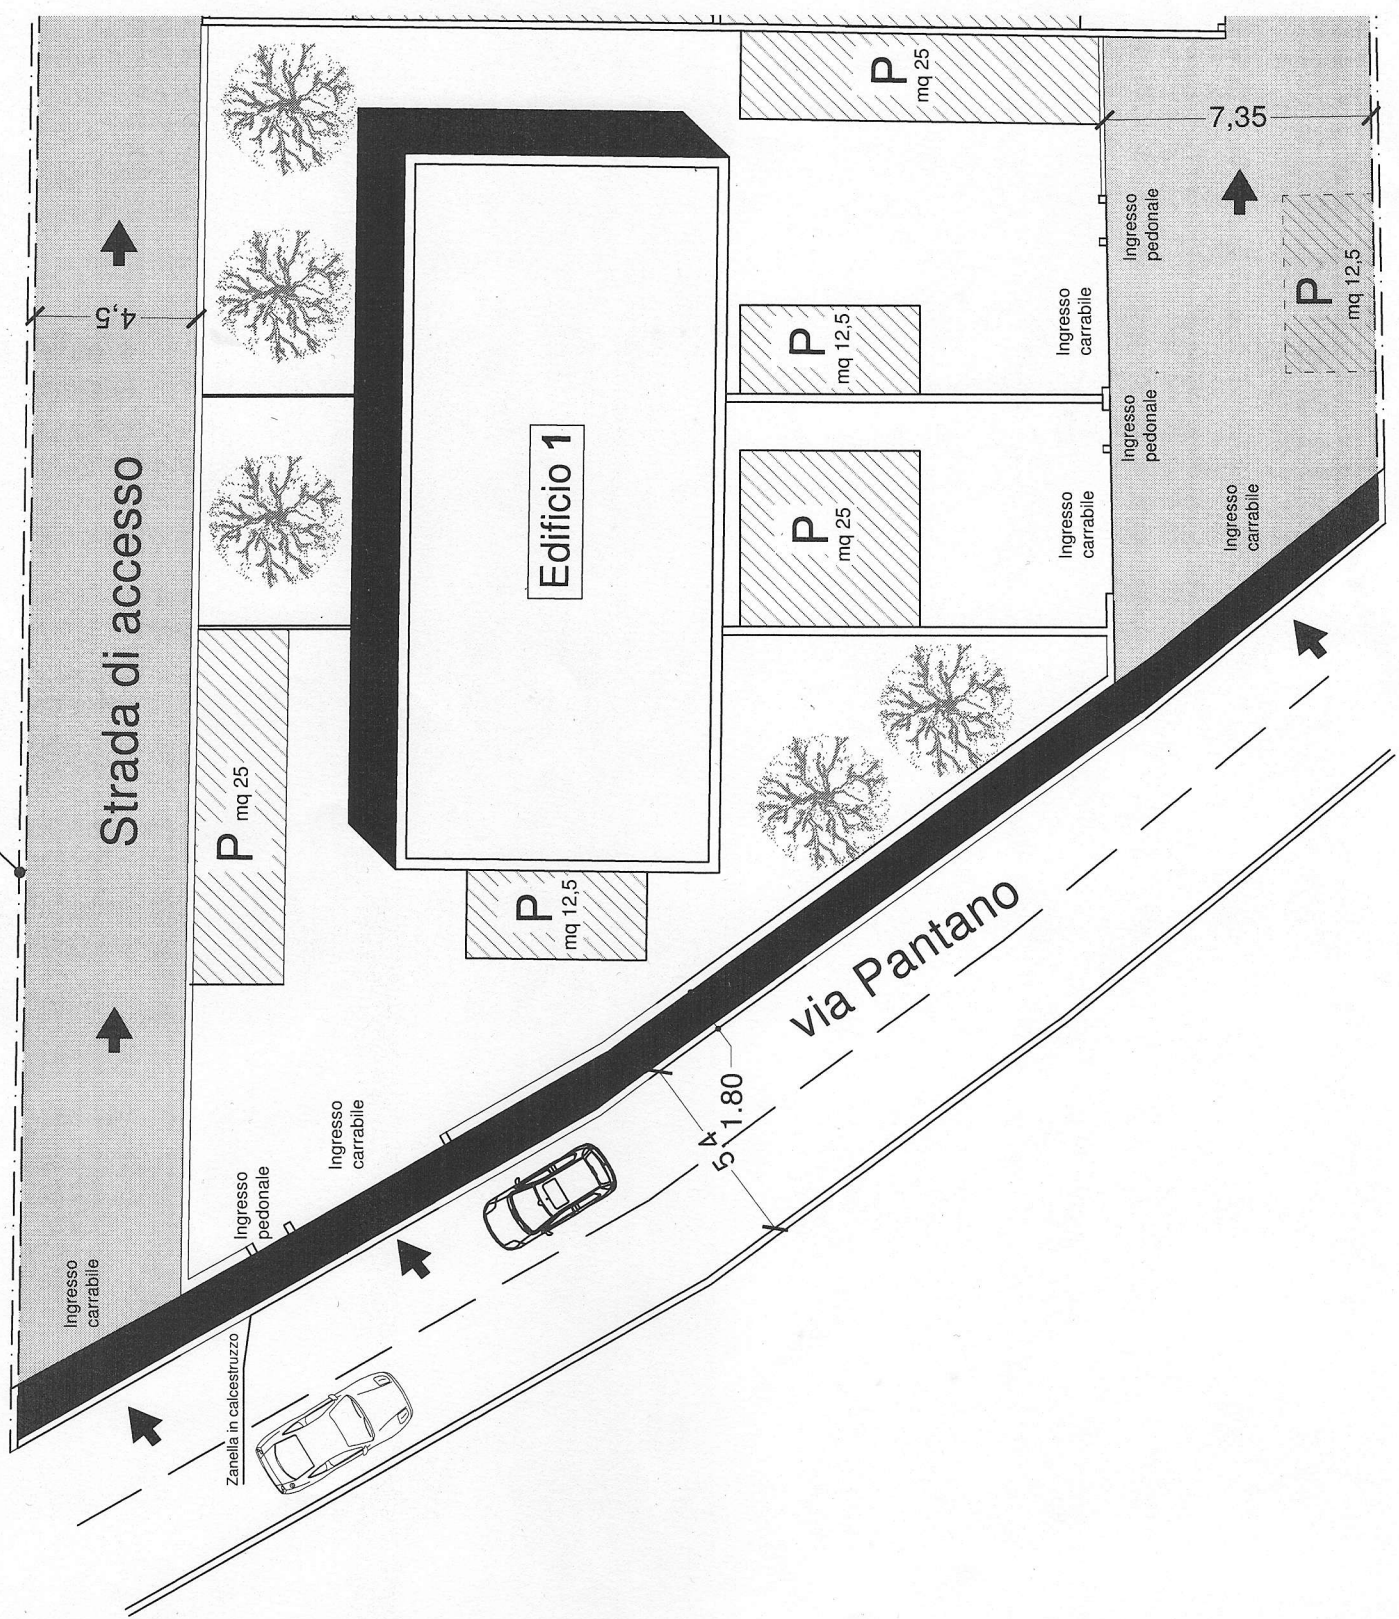


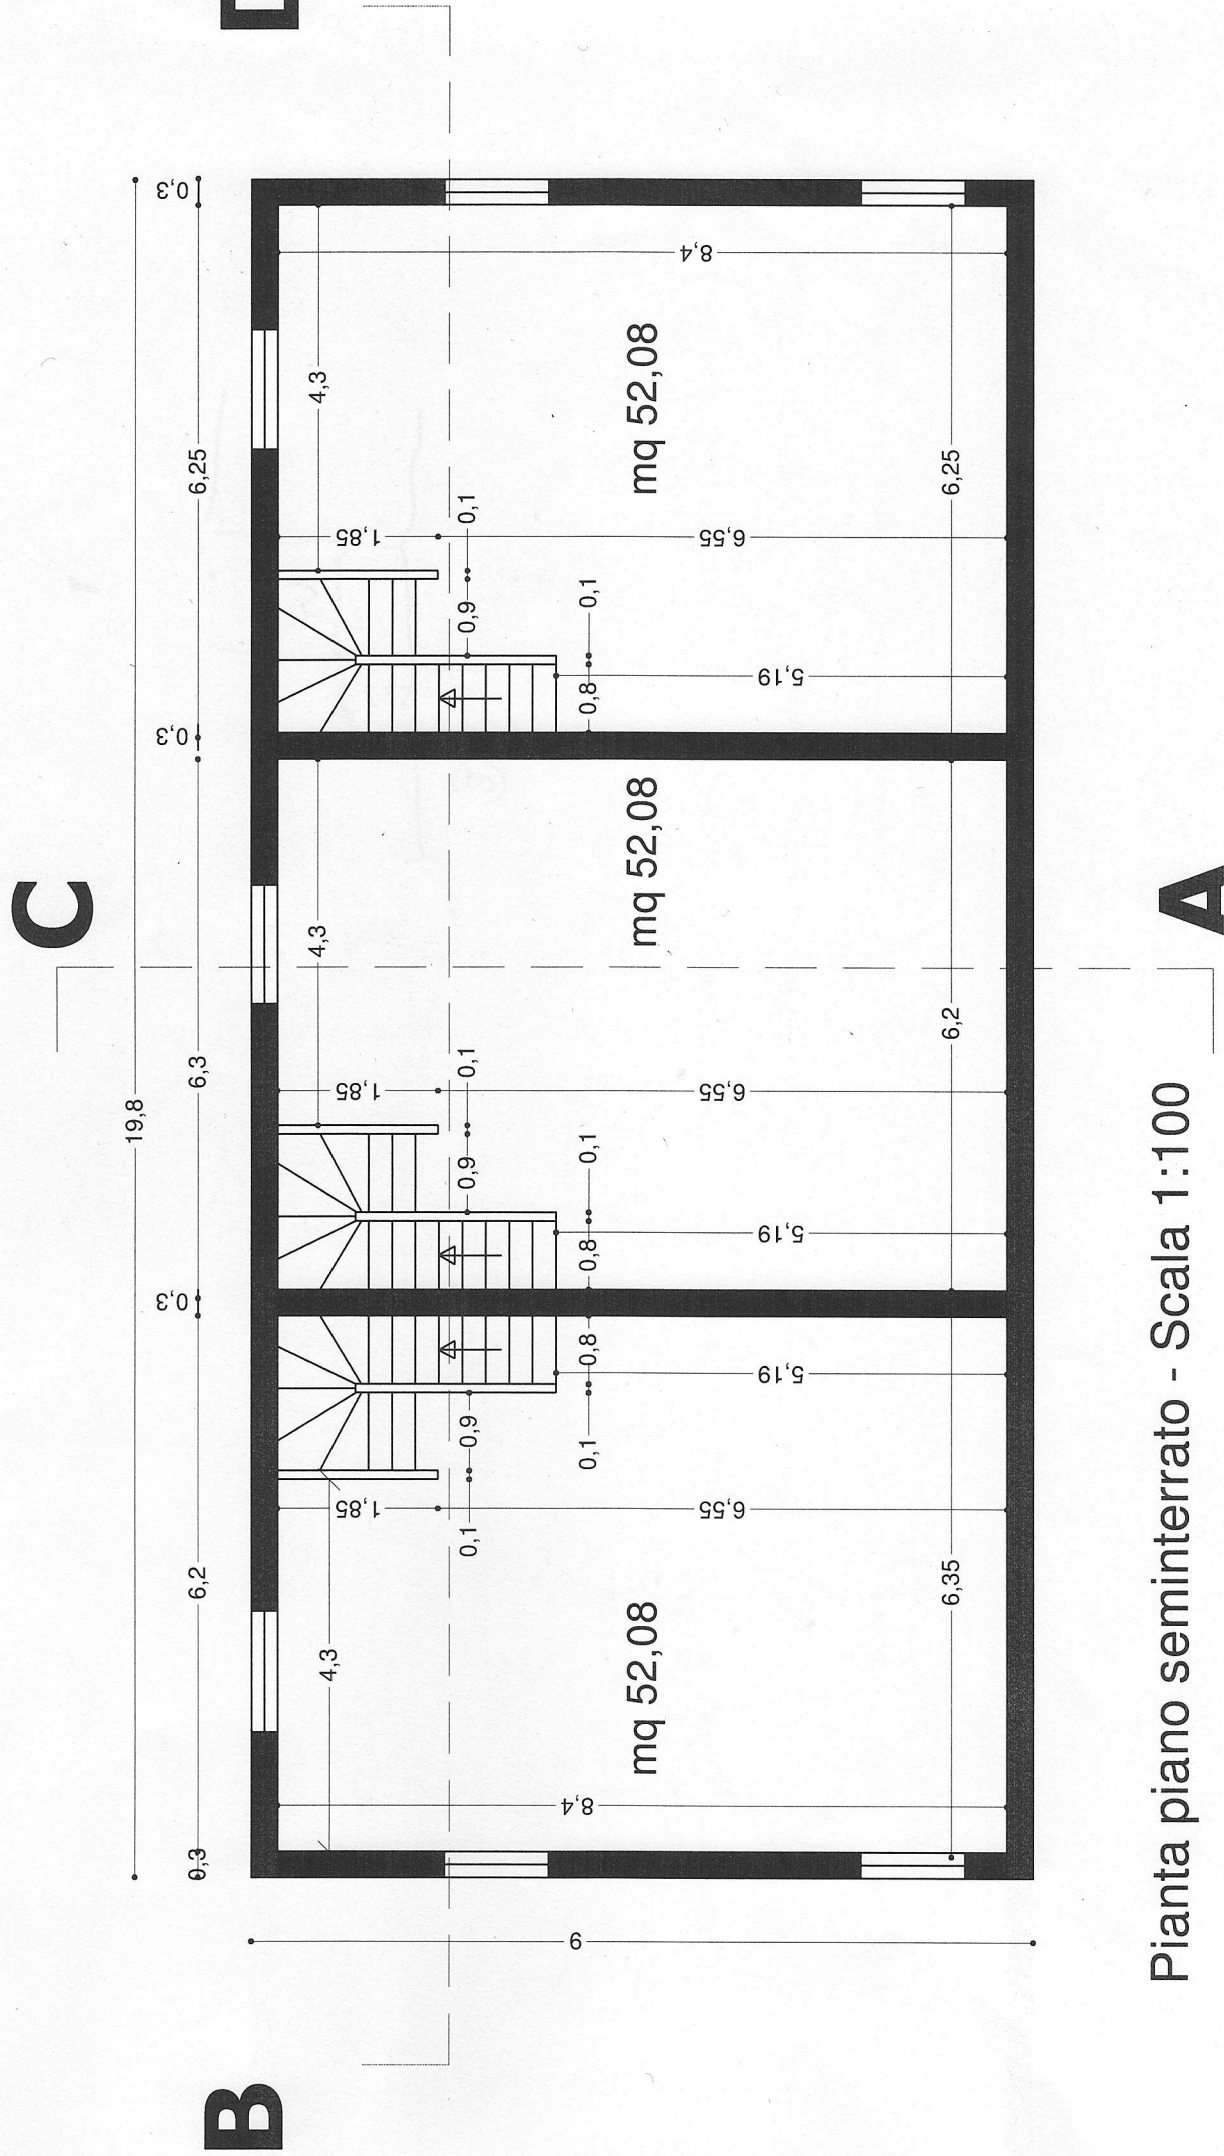

Pianta piano seminterrato - Scala 1:100

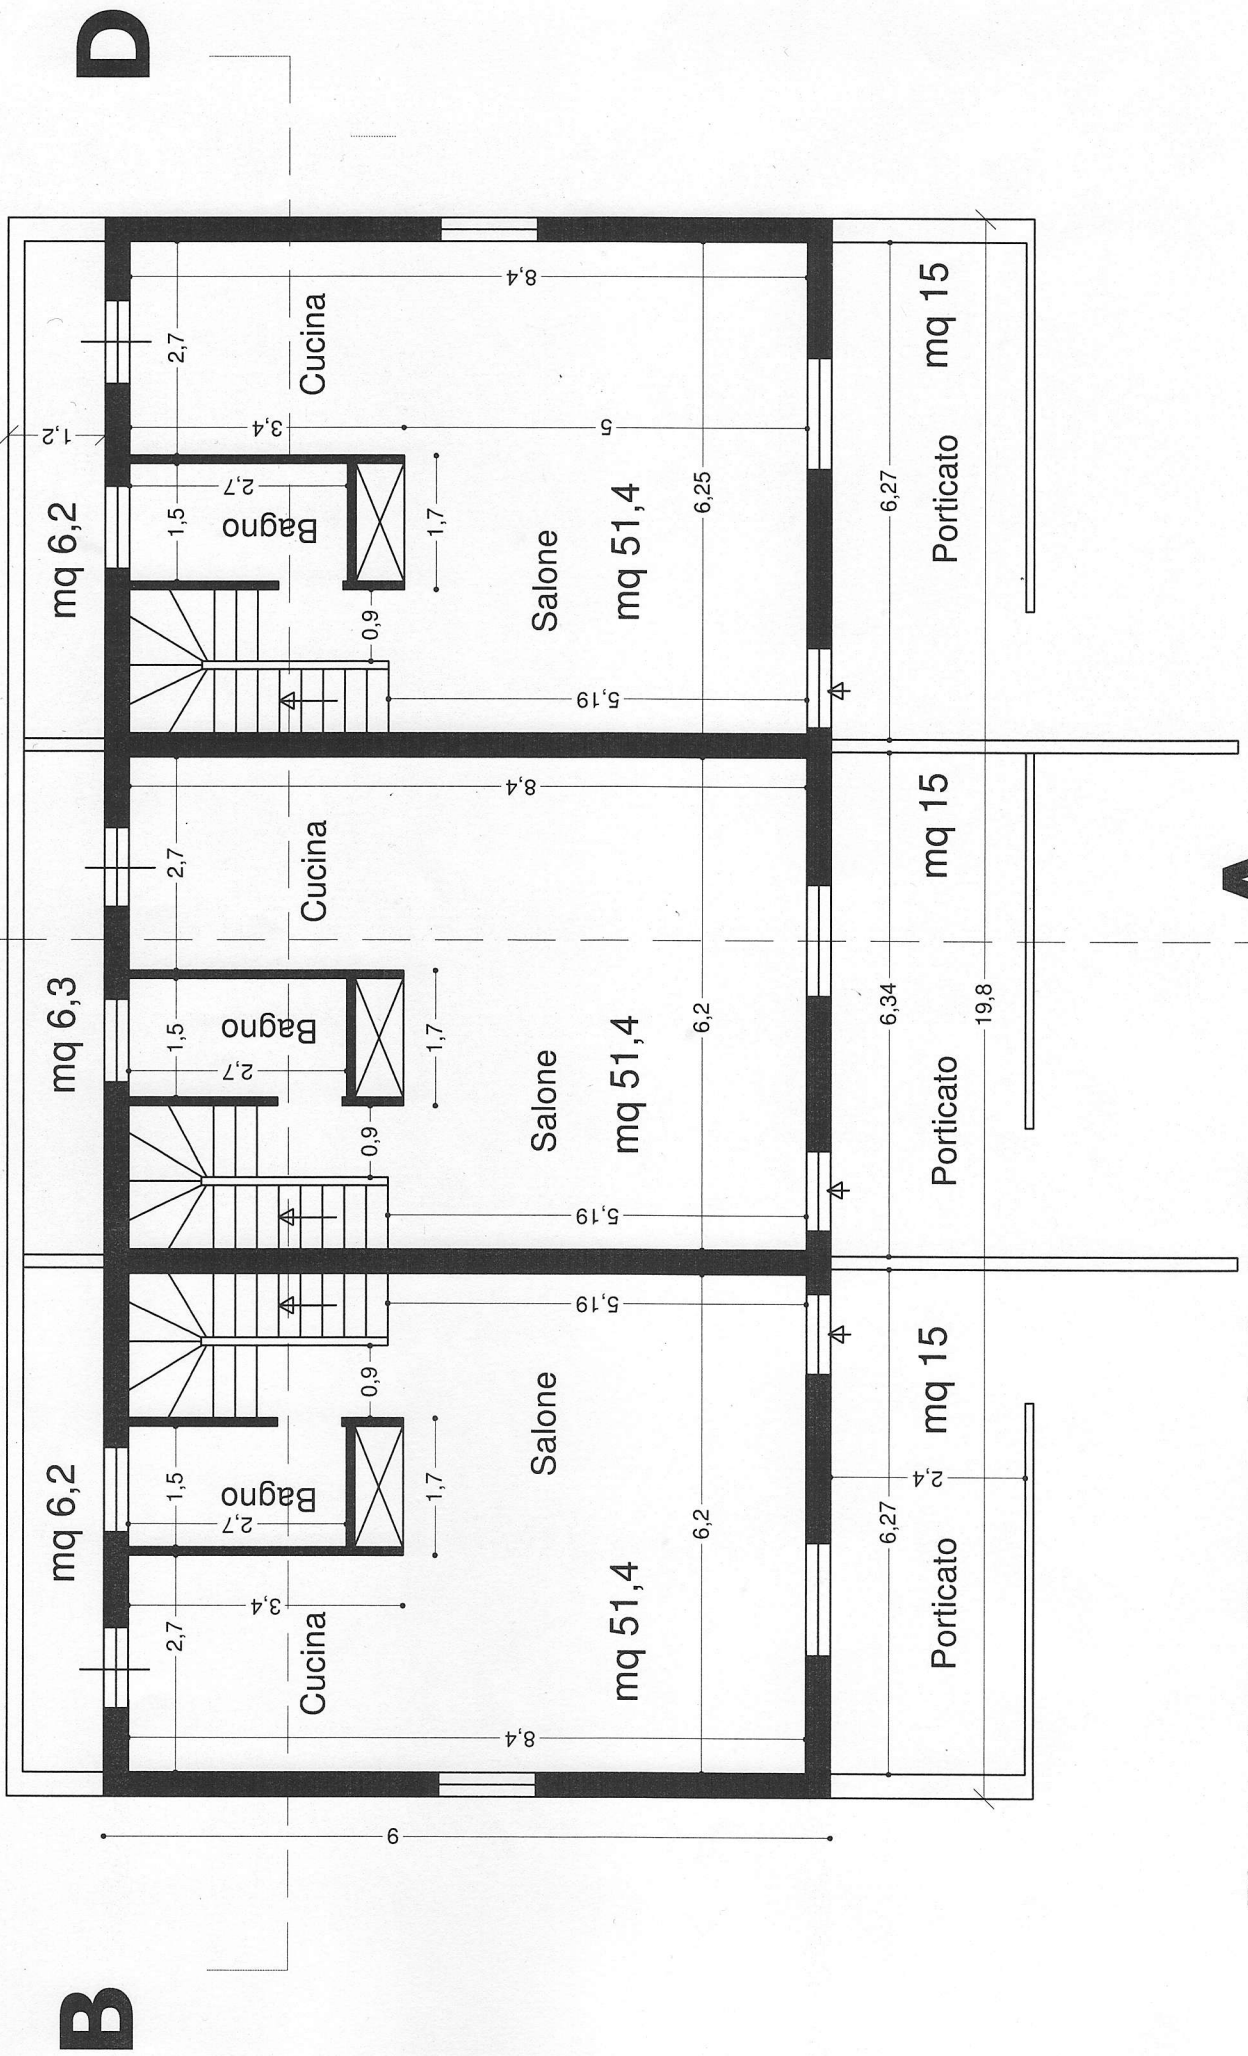

Pianta piano Rialzato - Scala 1:100

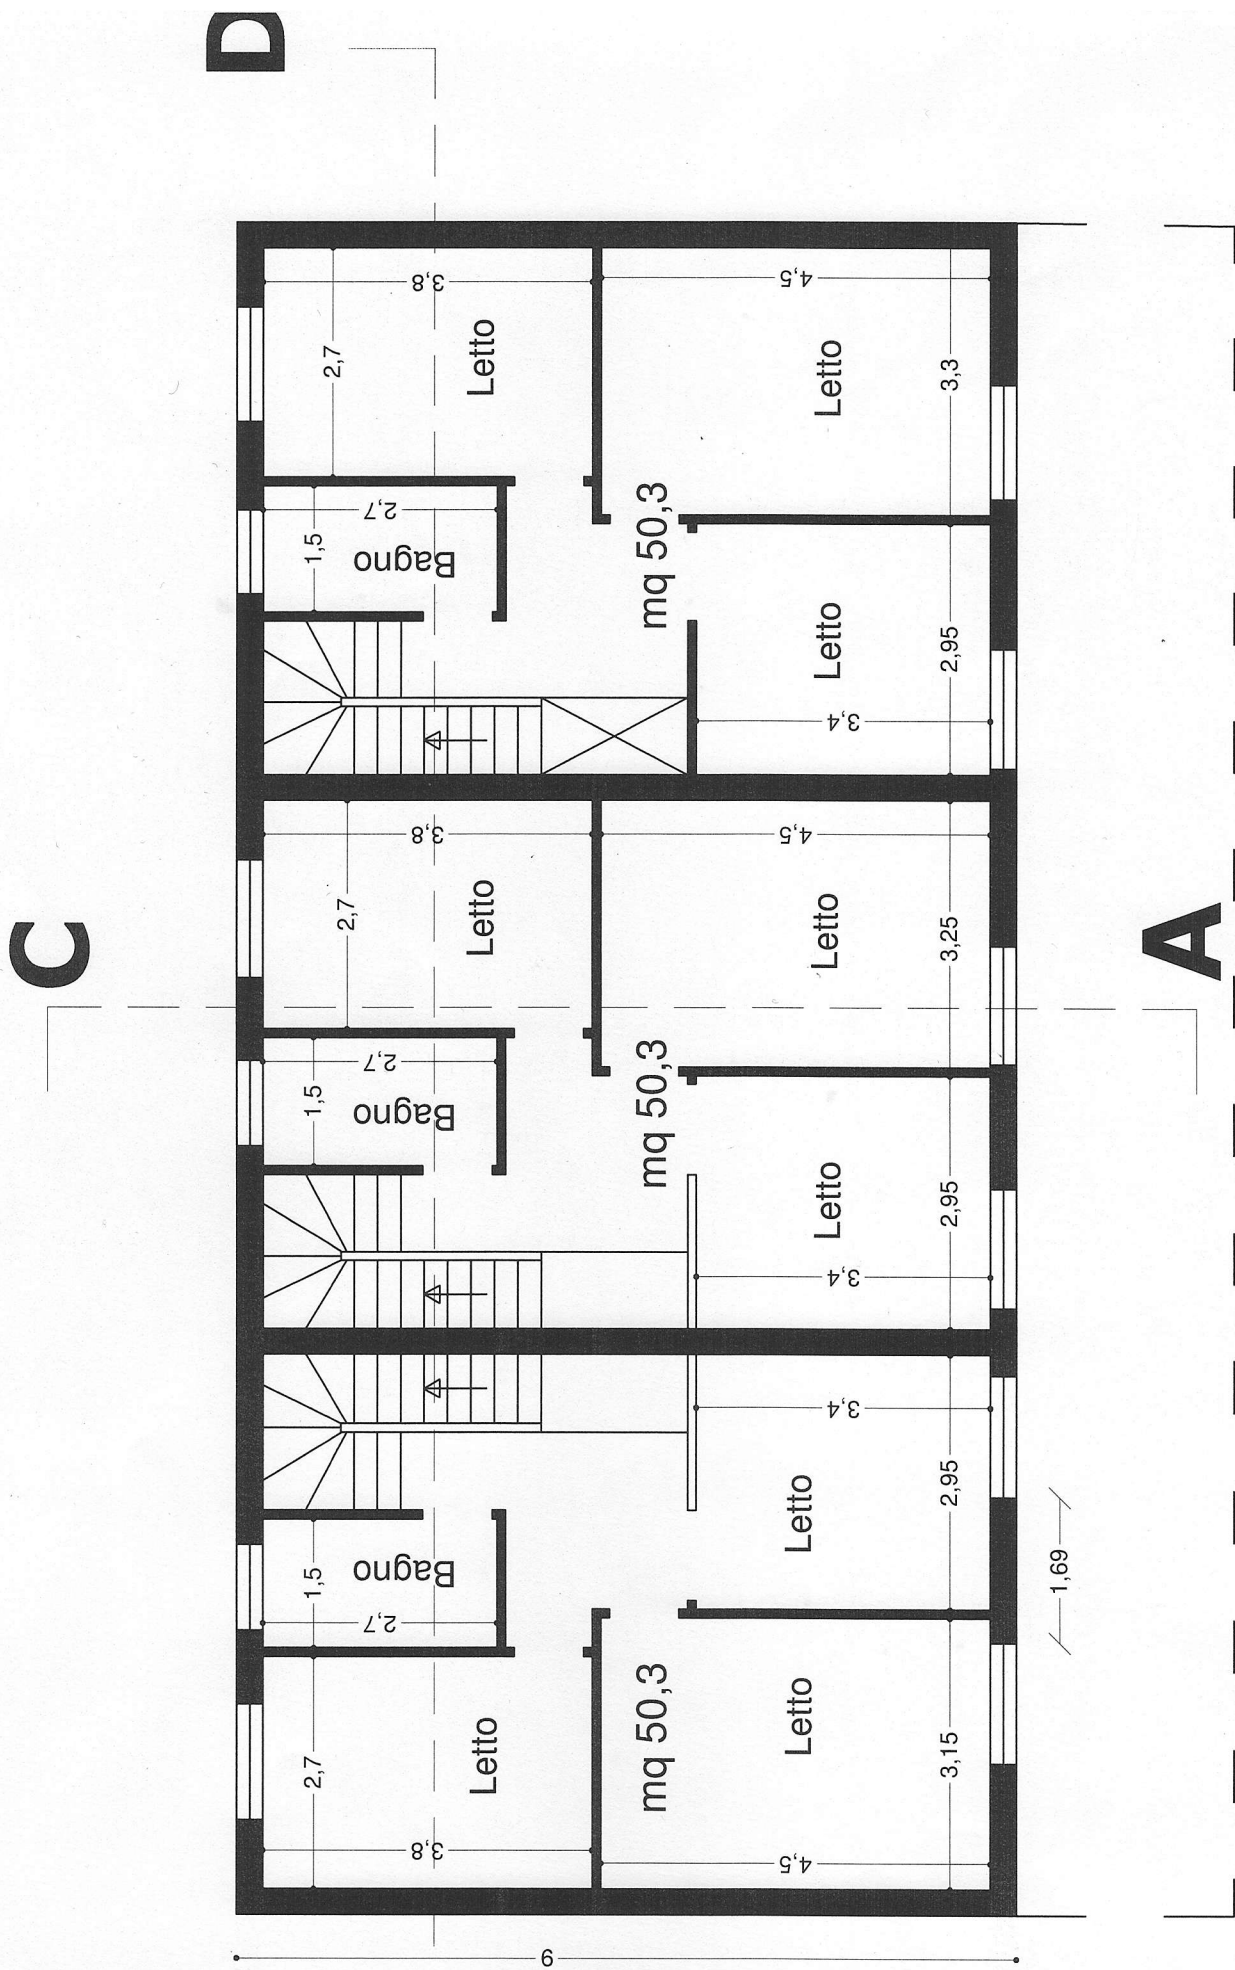

Pianta Piano Primo - Scala 1:100