


**Agenzia del Territorio
CATASTO FABBRICATI
Ufficio Provinciale di
Parma**

Dichiarazione protocollo n. PR0143666 del 03/10/2013	
Planimetria di u.i.u. in Comune di Parma	
Strada Farini	civ. 61
Identificativi Catastali:	Compilata da: Pinardi Pier Emilio
Sezione: 1	Iscritto all'albo: Geometri
Foglio: 32	Prov. Parma
Particella: 306	N. 01082
Subalterno: 60	

Scheda n. 1 Scala 1:200

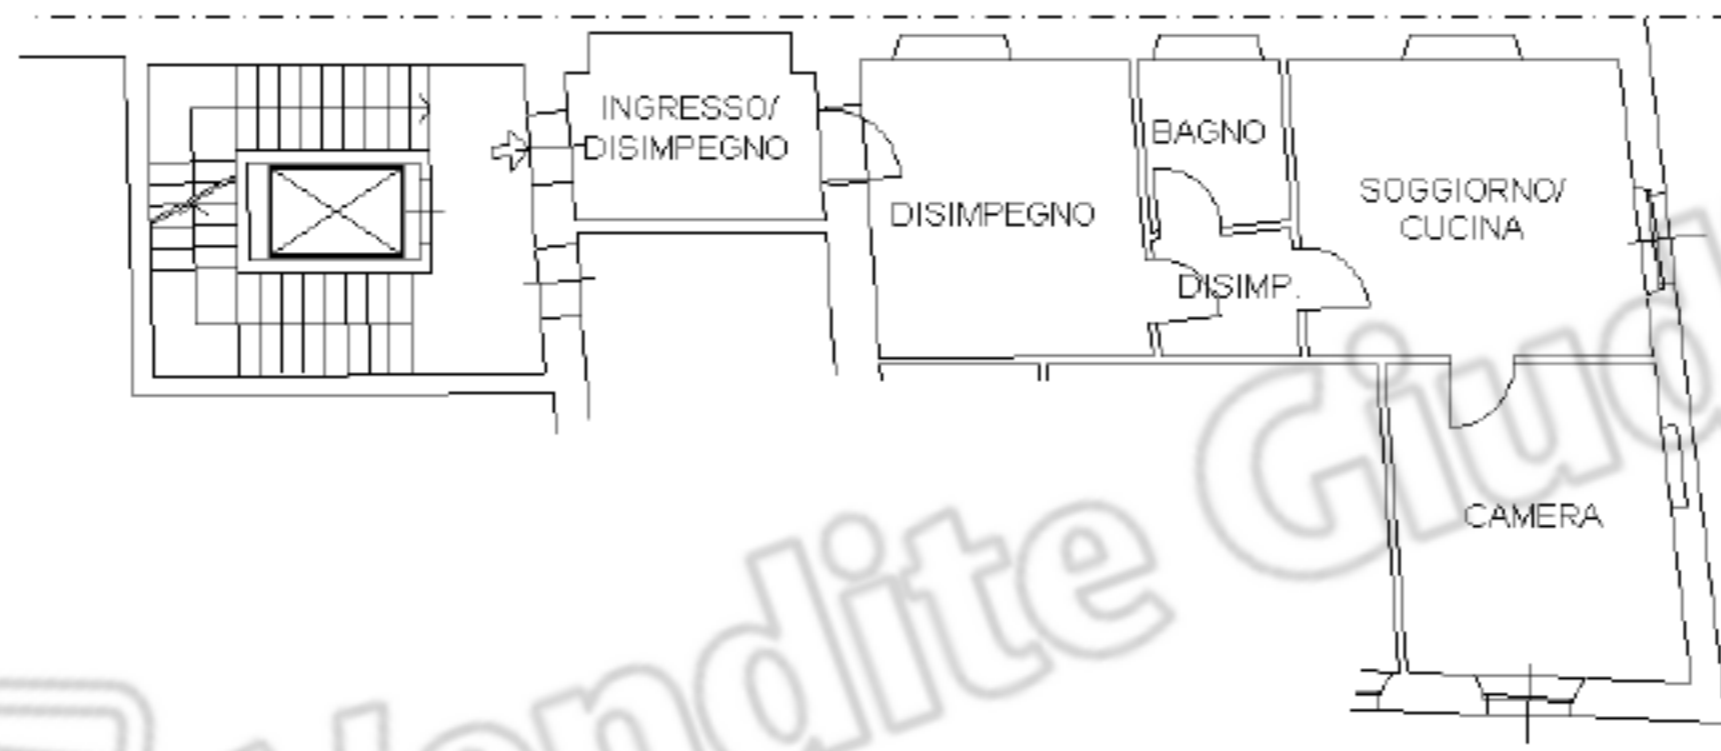

PIANTA PIANO PRIMO
H.3,50



Istituto Vendite Giudiziarie
Parma

