

STUDIO TECNICO

Via Cacc.
e-

9

TRIBUNALE DI RAGUSA

ESECUZIONE IMMOBILIARE N.

PROMOSSA DA:

CONTRO:


GIUDICE DELL'ESECUZIONE: DR. FABRIZIO CINGOLANI

TAV. N.

4

ELABORATI
FOTOGRAFICI

IL C.T.U
Ing. Alfio Cavallaro

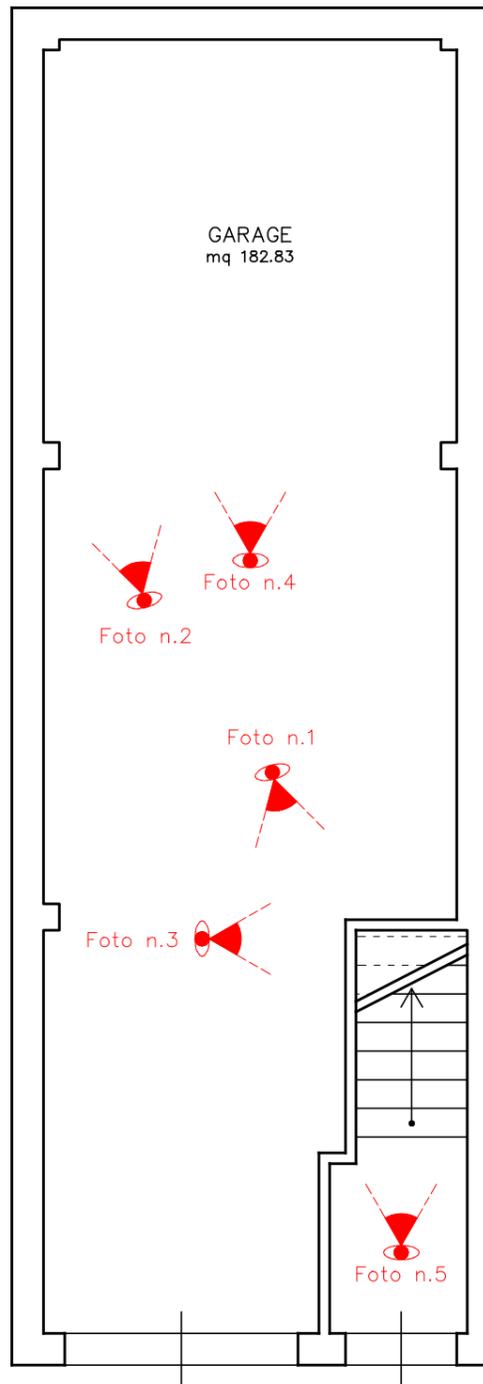

PIANTA PIANO TERRA
(Fuori scala)



FOTO N.1

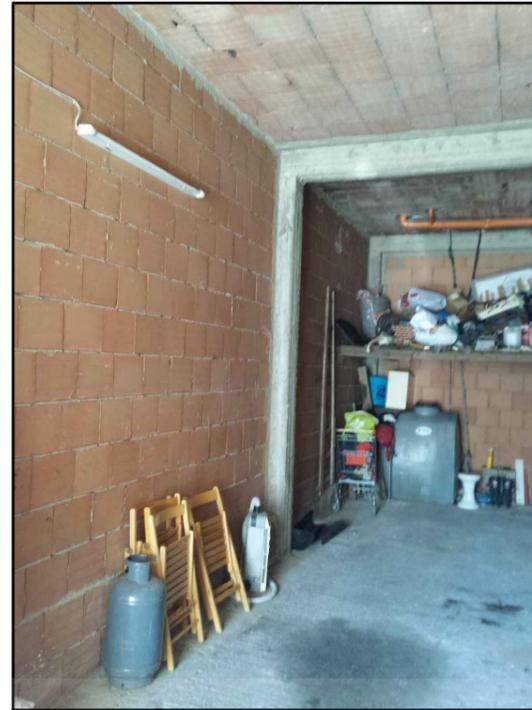


FOTO N.2



FOTO N.3

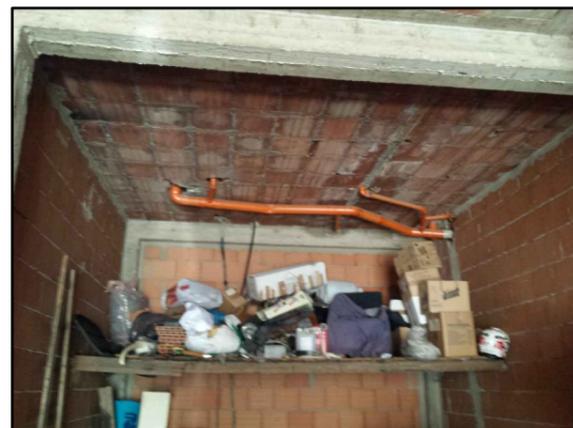


FOTO N.4


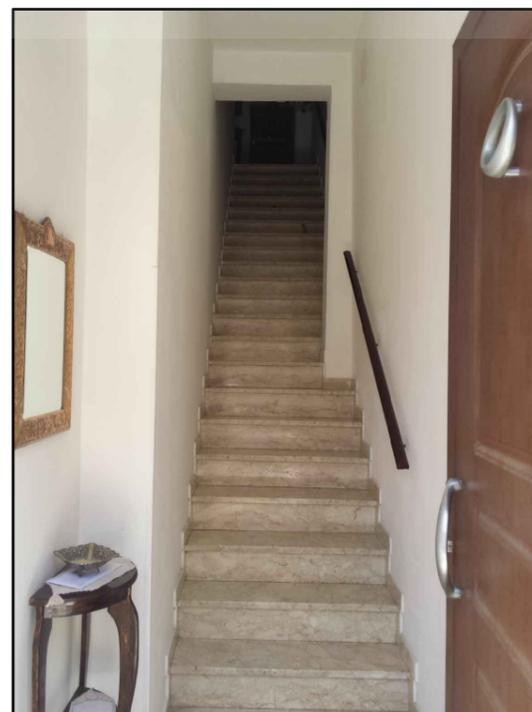


FOTO N.5

TAVOLA N. 4.1.11
OGGETTO:
ALLEGATO FOTOGRAFICO
Immobile Via Alessandna 45, Vittoria
- Piano terra -
SCALA

IL C.T.U.
ING. ALFIO CAVALLARO

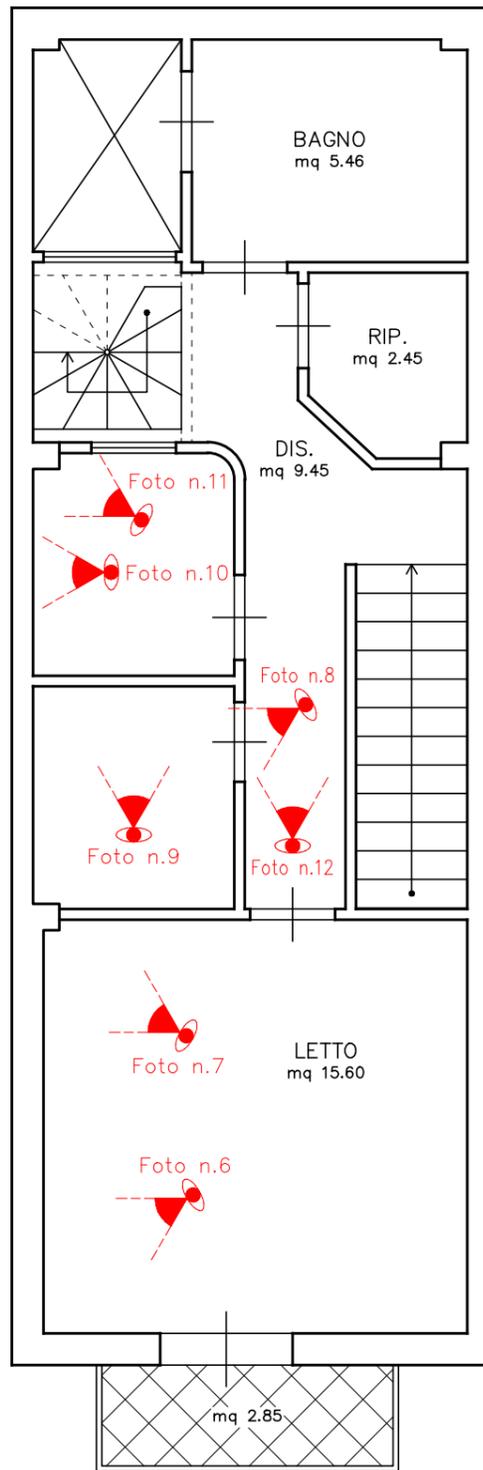

PIANTA PIANO PRIMO
(Fuori scala)



FOTO N.6



FOTO N.7



FOTO N.8

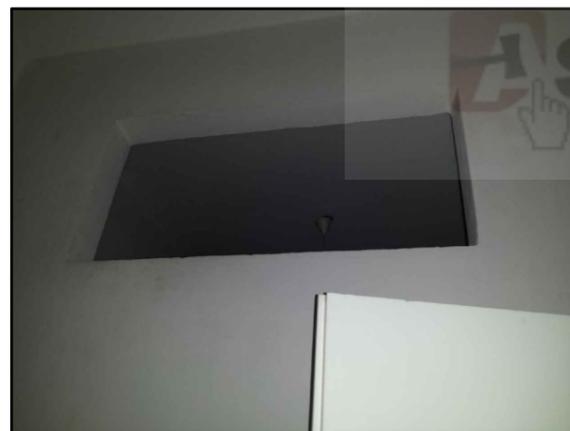


FOTO N.9



FOTO N.11

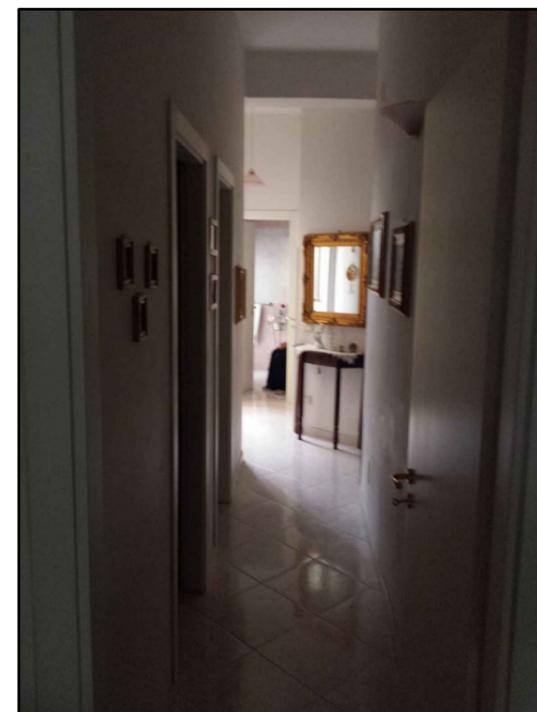


FOTO N.12


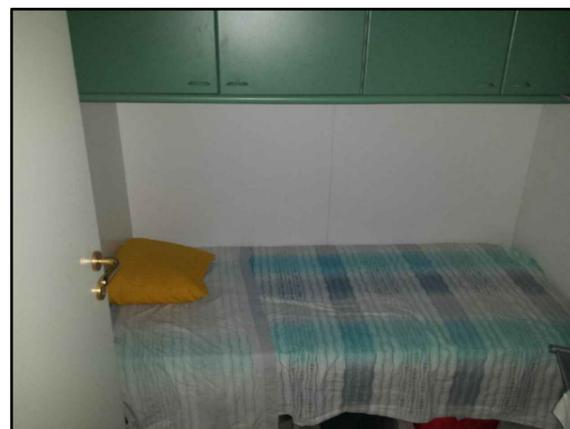


FOTO N.10

TAVOLA N. 4.2.11
OGGETTO:
ALLEGATO FOTOGRAFICO
Immobile Via Alessandna 45, Vittoria
- Piano primo -
SCALA

IL C.T.U.
ING. ALFIO CAVALLARO

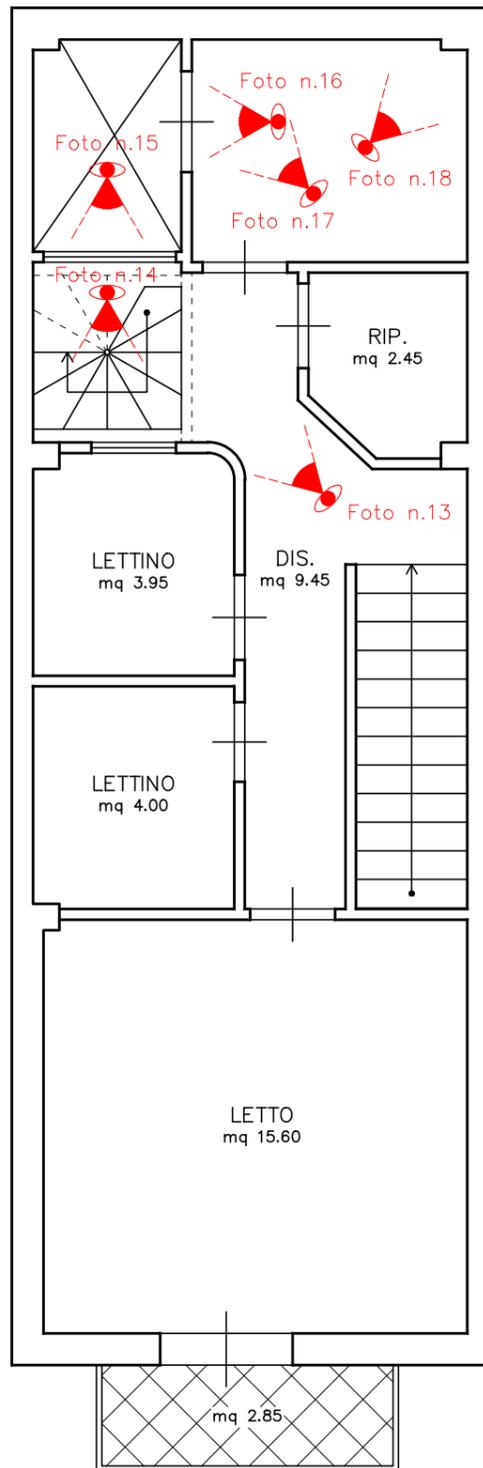

PIANTA PIANO PRIMO
(Fuori scala)

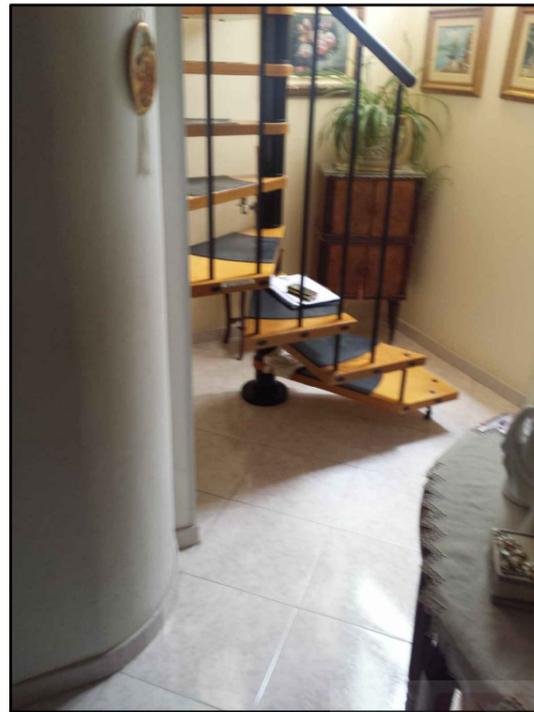


FOTO N.13

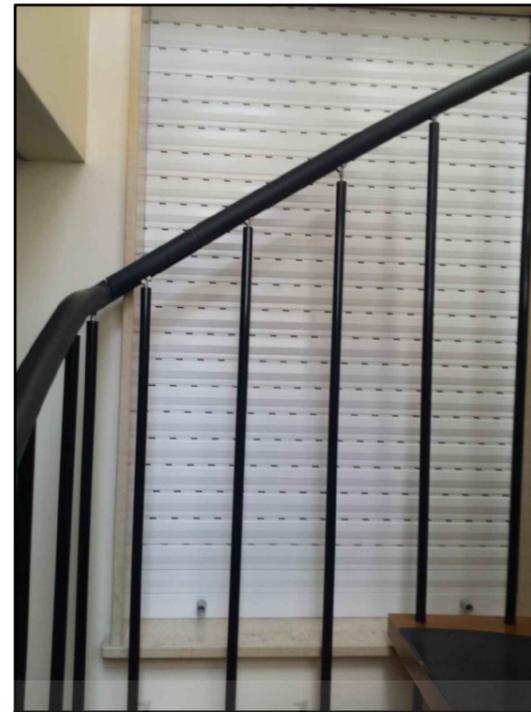


FOTO N.14



FOTO N.15

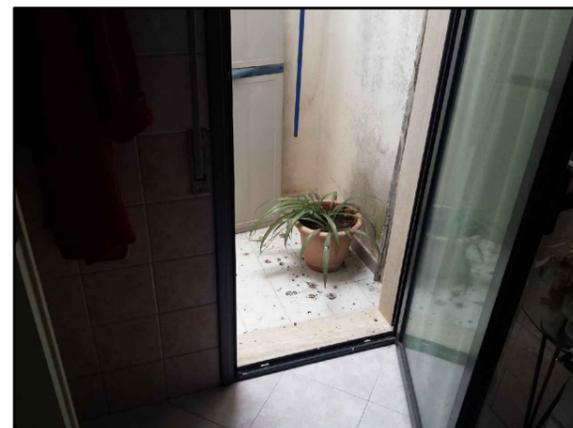


FOTO N.16

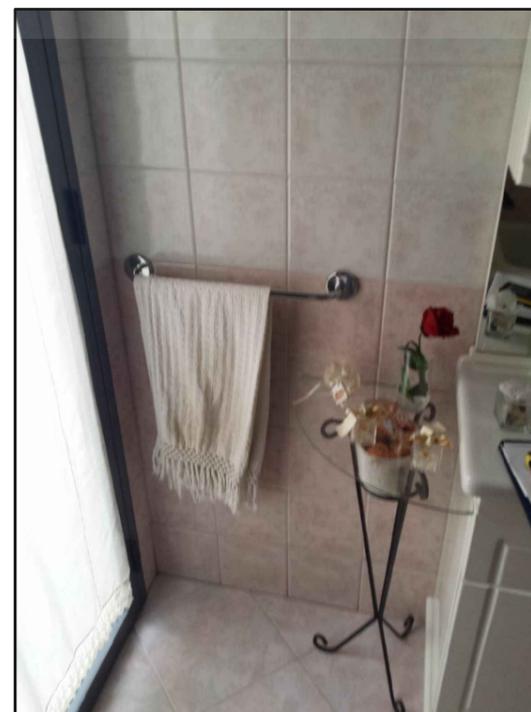


FOTO N.17


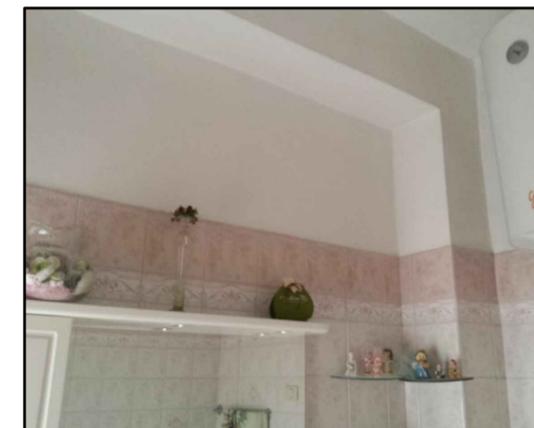


FOTO N.18

TAVOLA N. 4.3.11

OGGETTO:
ALLEGATO FOTOGRAFICO
Immobile Via Alessandria 45, Vittoria
- Piano primo -
SCALA

IL C.T.U.
ING. ALFIO CAVALLARO

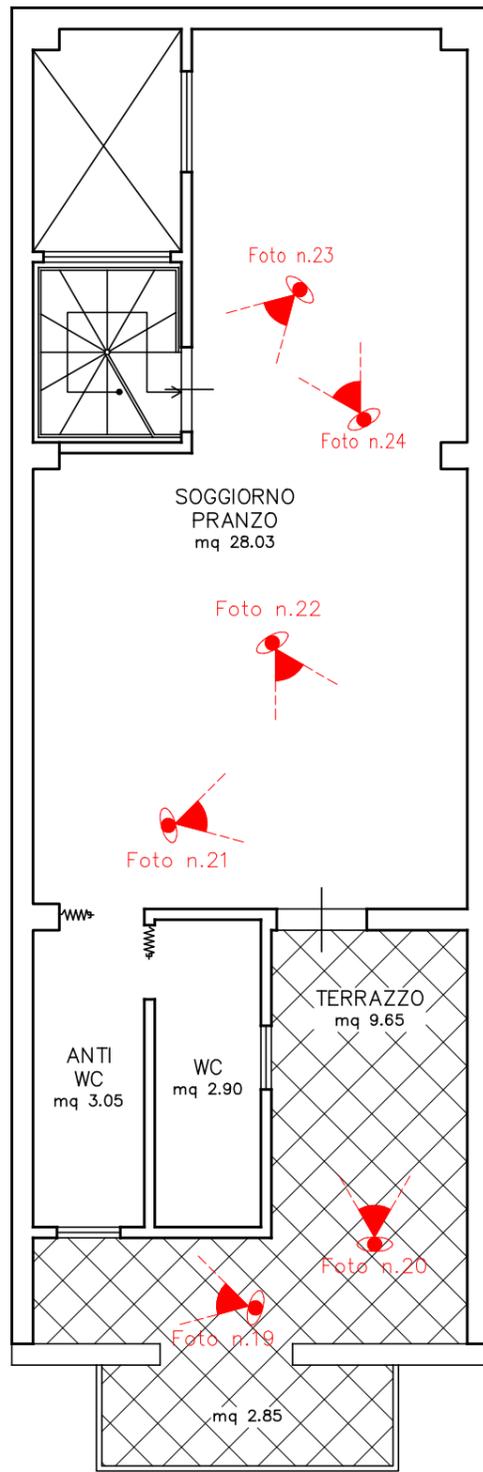

PIANTA PIANO SECONDO
(Fuori scala)

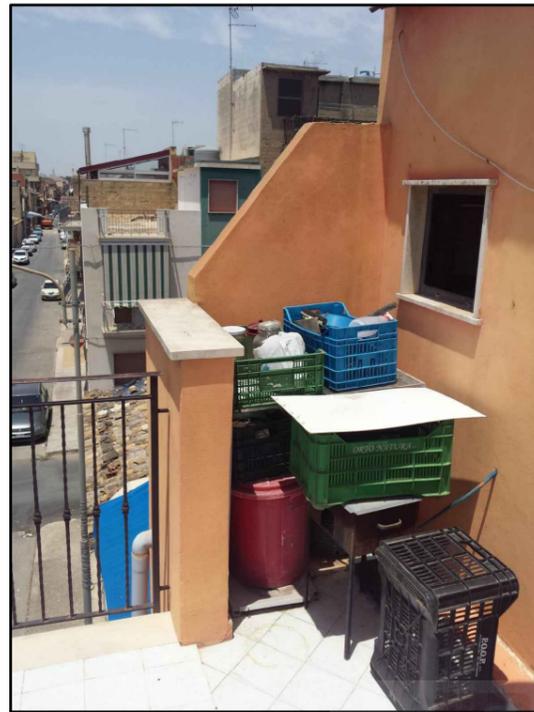


FOTO N.19



FOTO N.20

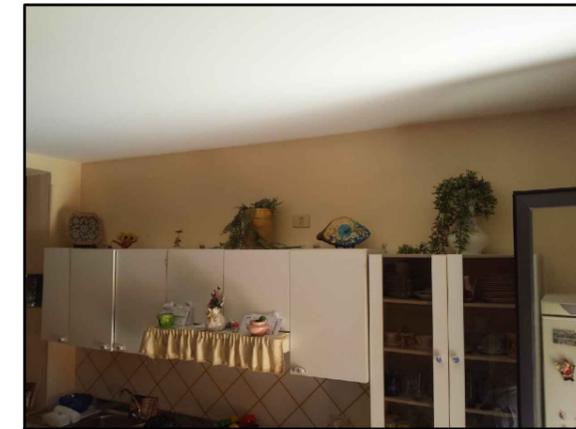


FOTO N.21



FOTO N.22

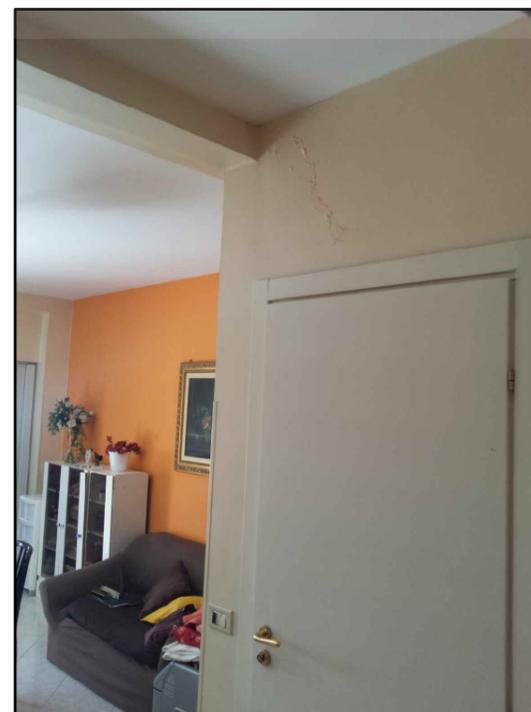


FOTO N.23


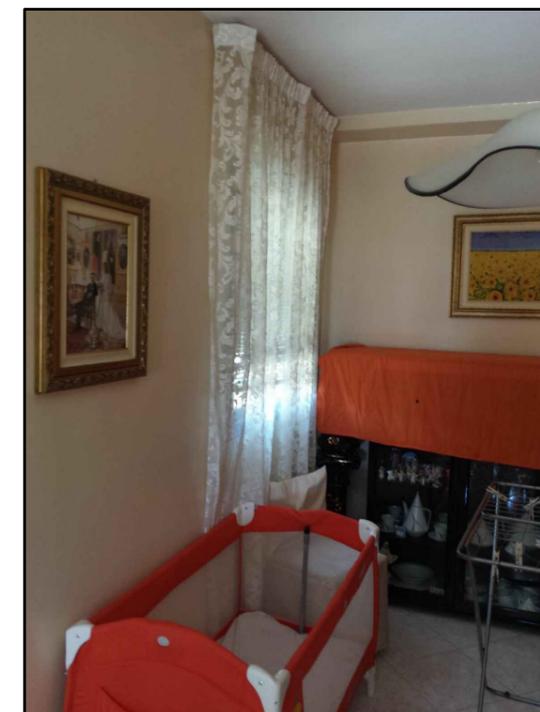


FOTO N.24

TAVOLA N. 4.4.11
OGGETTO:
ALLEGATO FOTOGRAFICO
Immobile Via Alessandria 45, Vittoria
- Piano secondo -
SCALA

IL C.T.U.
ING. ALFIO CAVALLARO

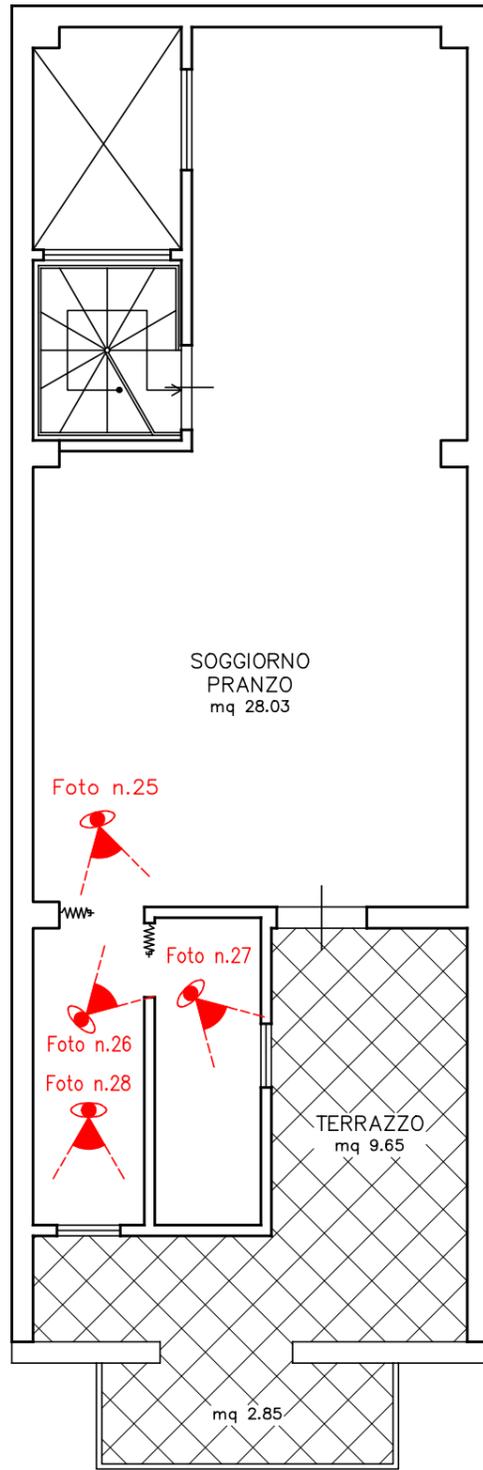

PIANTA PIANO SECONDO
(Fuori scala)



FOTO N.25

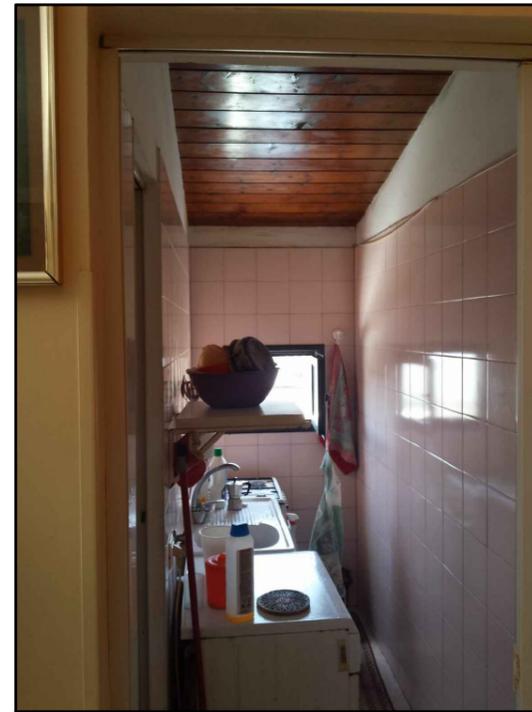


FOTO N.28



FOTO N.26


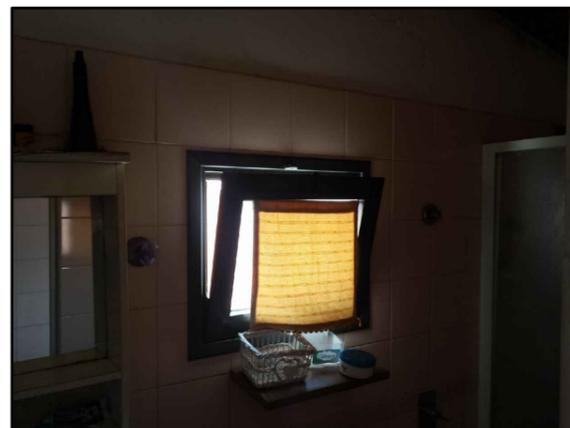


FOTO N.27

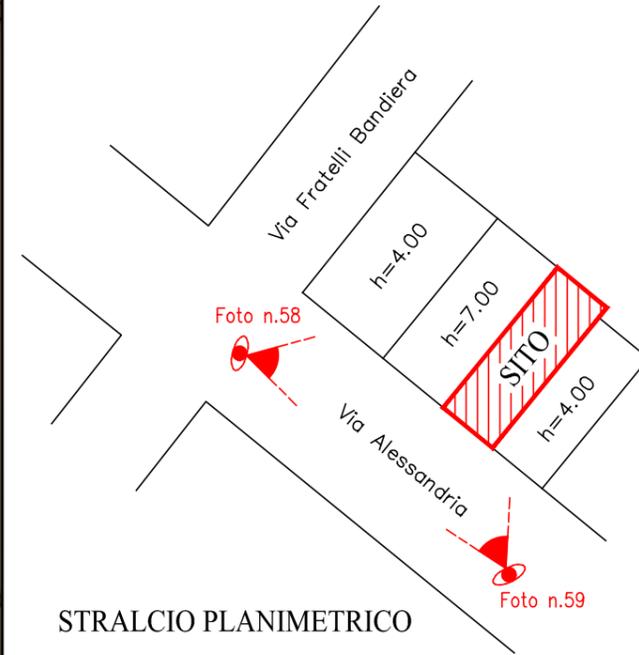

STRALCIO PLANIMETRICO

Scala 1:500



FOTO N.58



FOTO N.59

TAVOLA N. 4.5.11
OGGETTO:
ALLEGATO FOTOGRAFICO
Immobile Via Alessandria 45, Vittoria
- Piano secondo -
SCALA

IL C.T.U.
ING. ALFIO CAVALLARO

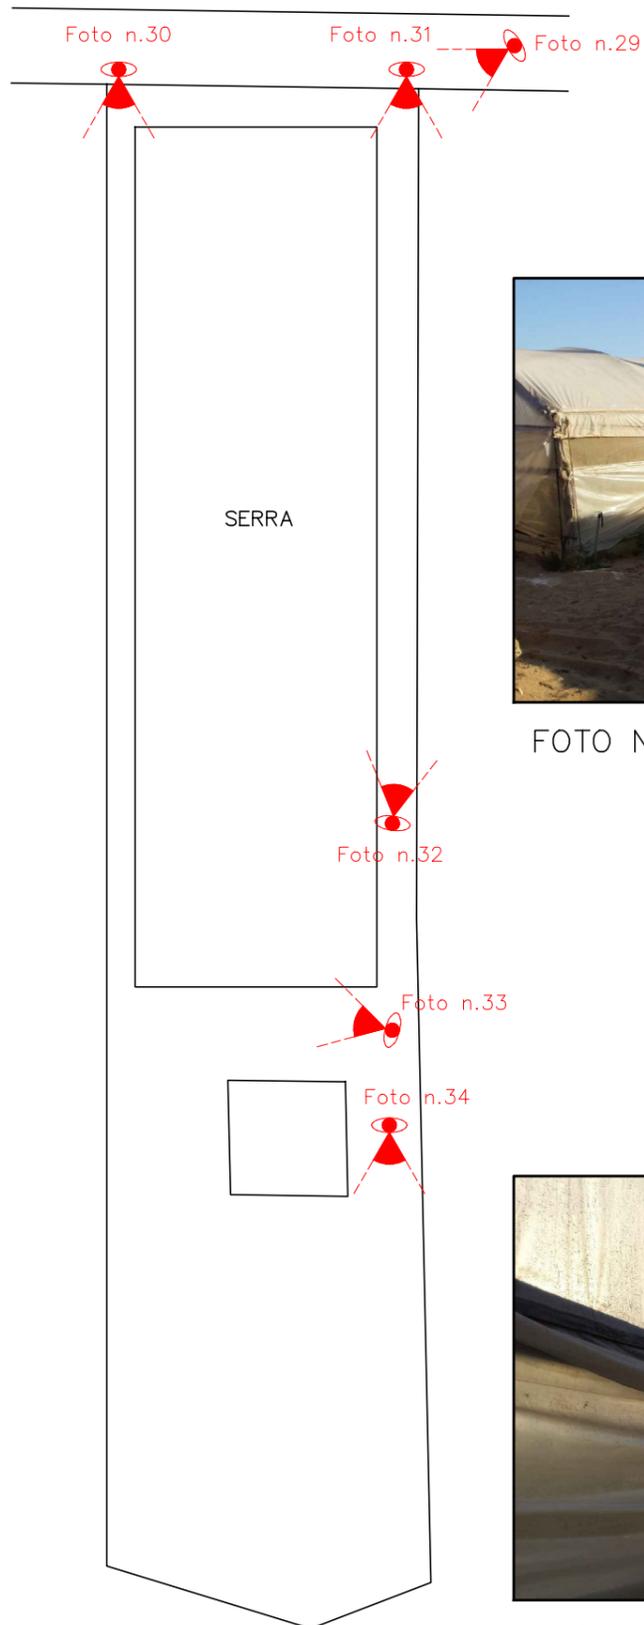


FOTO N.29



FOTO N.30

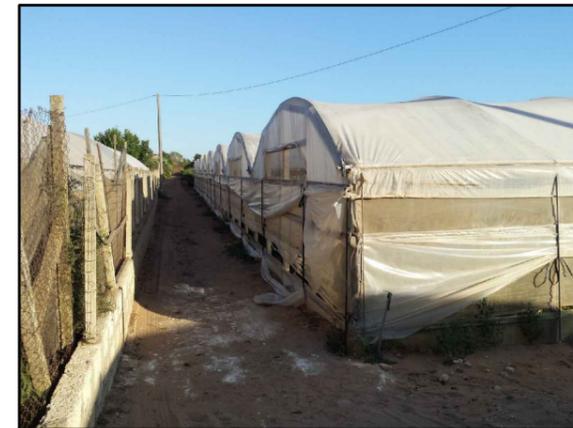


FOTO N.31

ASTAlegale.net



FOTO N.33



FOTO N.32



FOTO N.34

TAVOLA N. 4.6.11
OGGETTO:
ALLEGATO FOTOGRAFICO
Azienda agricola C.da Gaspanella - Vittoria
SCALA

IL C.T.U.
ING. ALFIO CAVALLARO

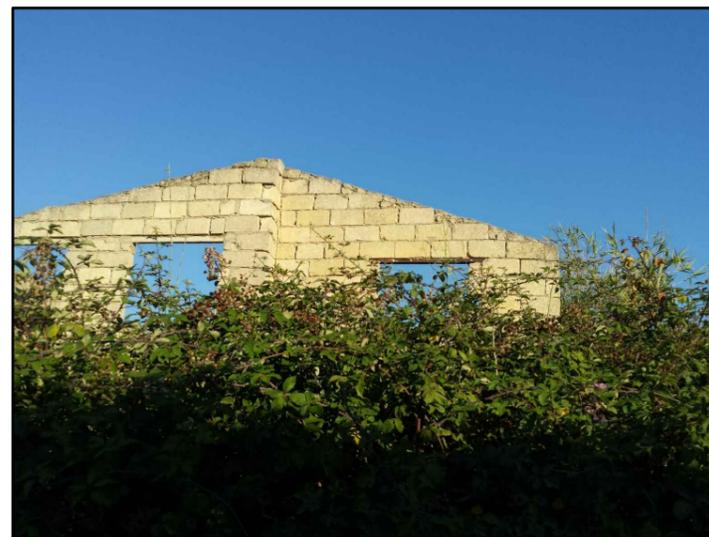
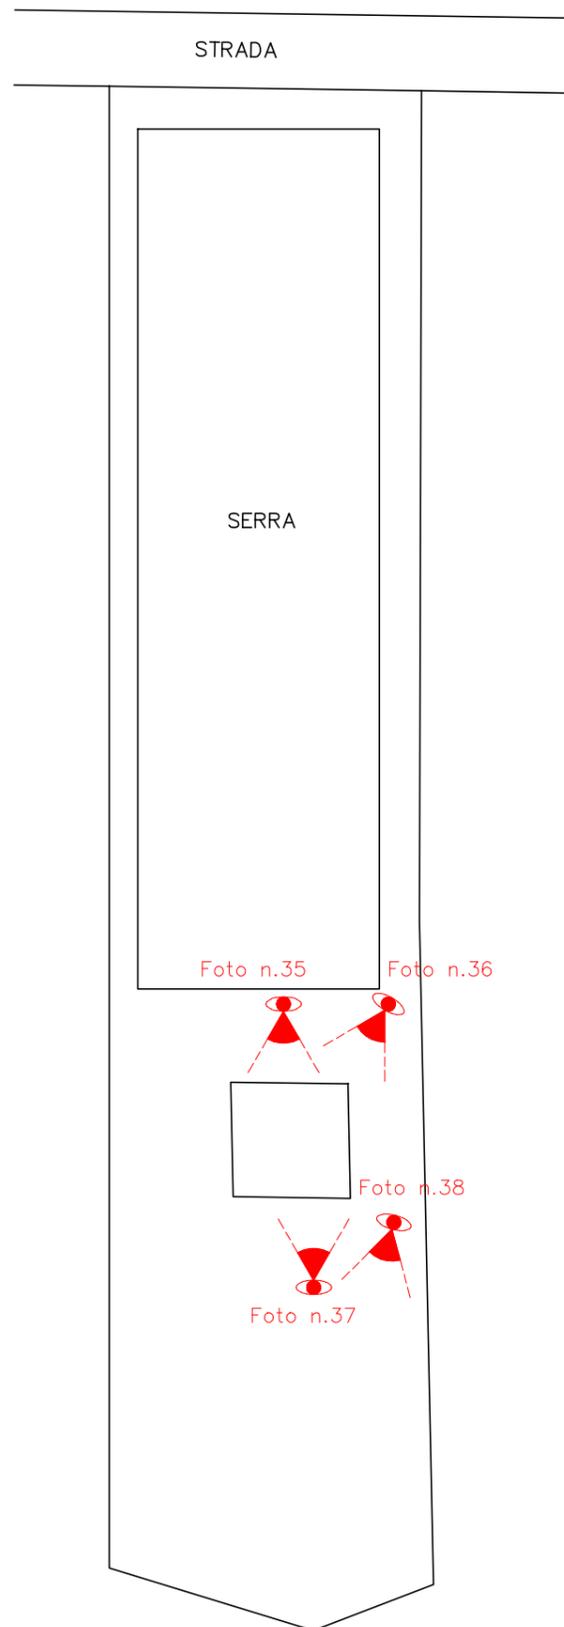


FOTO N.35



FOTO N.36



FOTO N.37



FOTO N.38

ASTAlegale.net

TAVOLA N. 4.7.11
OGGETTO:
ALLEGATO FOTOGRAFICO
Azienda agricola C.da Gaspanella - Vittoria
SCALA

IL C.T.U.
ING. ALFIO CAVALLARO



FOTO N.39



FOTO N.42



FOTO N.43


TAVOLA N. 4.8.11
OGGETTO:
ALLEGATO FOTOGRAFICO
Azienda agricola C.da Berdia - Vittona
SCALA



FOTO N.40



FOTO N.41

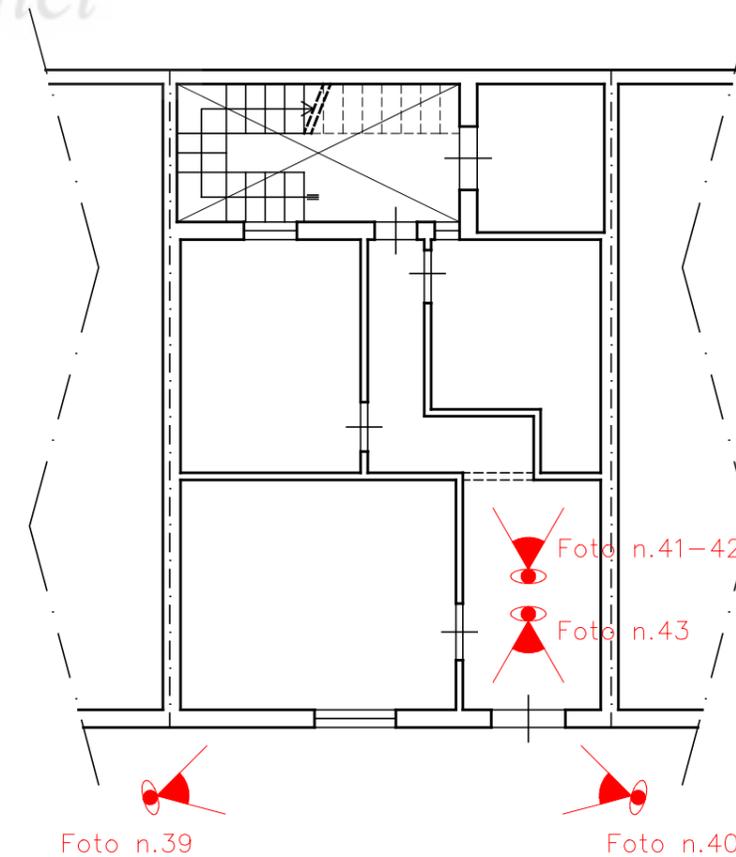

PIANTA PIANO TERRA

IL C.T.U.
ING. ALFIO CAVALLARO



FOTO N.44



FOTO N.47



FOTO N.48


TAVOLA N. 4.9.11
OGGETTO:
ALLEGATO FOTOGRAFICO
Azienda agricola C.da Berdia - Vittona
SCALA



FOTO N.45



FOTO N.46

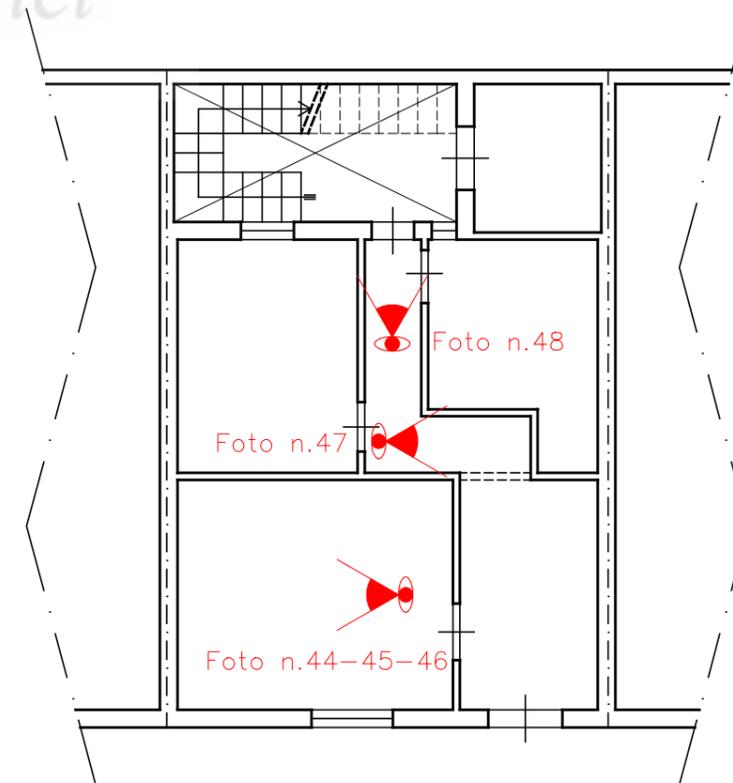

PIANTA PIANO TERRA

IL C.T.U.
ING. ALFIO CAVALLARO



FOTO N.49



FOTO N.52




FOTO N.53



FOTO N.50



FOTO N.51

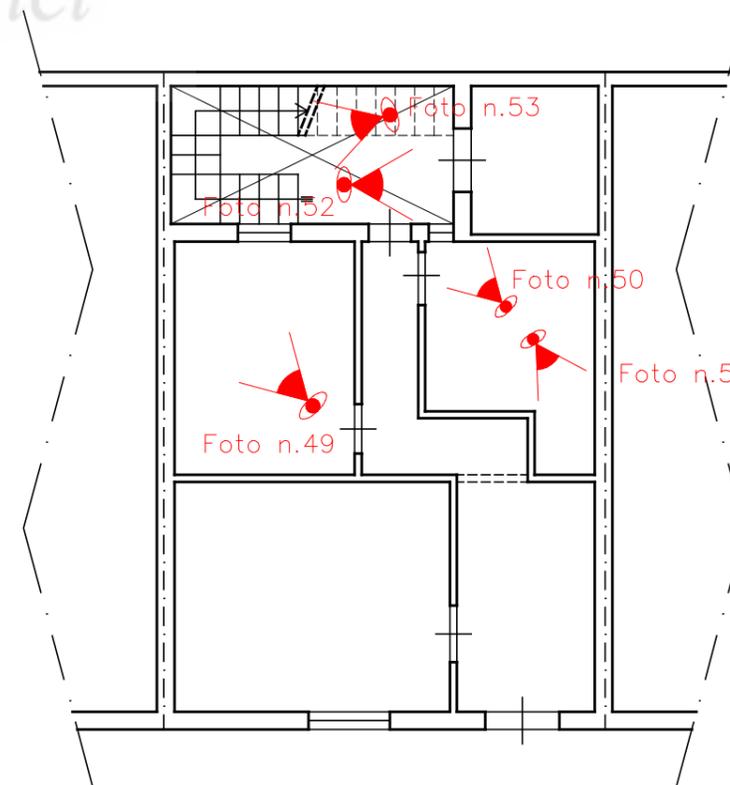

PIANTA PIANO TERRA

TAVOLA N. 4.10.11

OGGETTO:
ALLEGATO FOTOGRAFICO
Azienda agricola C.da Berdia - Vittona

SCALA

ASTAlegale.net

IL C.T.U.
ING. ALFIO CAVALLARO


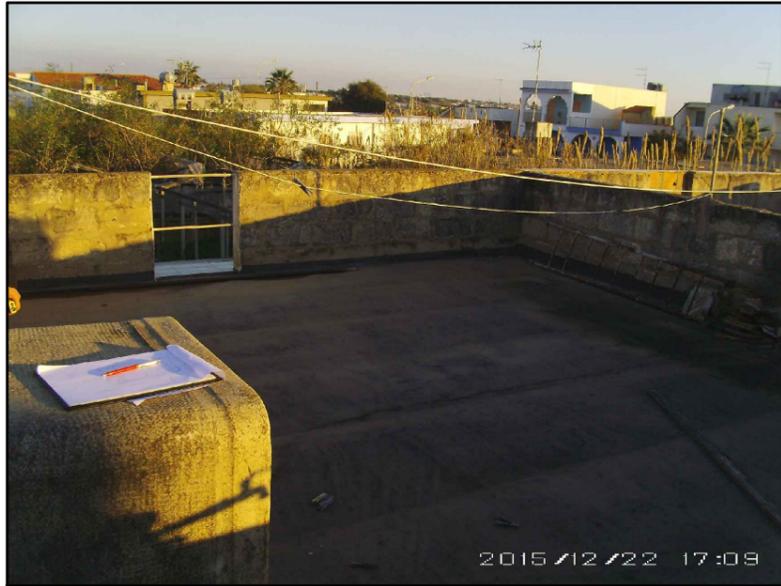


FOTO N.56



FOTO N.57

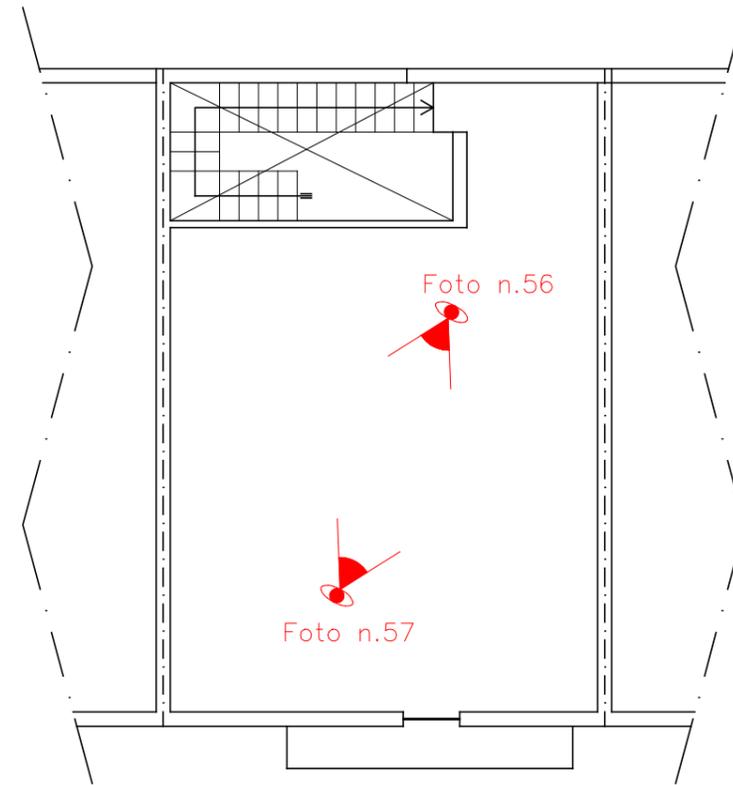

PIANTA PIANO TERRAZZO

TAVOLA N. 4.11.11
OGGETTO:
ALLEGATO FOTOGRAFICO
Azienda agricola C.da Berdia - Vittona
SCALA


 ASTAlegale.net



FOTO N.54



FOTO N.55

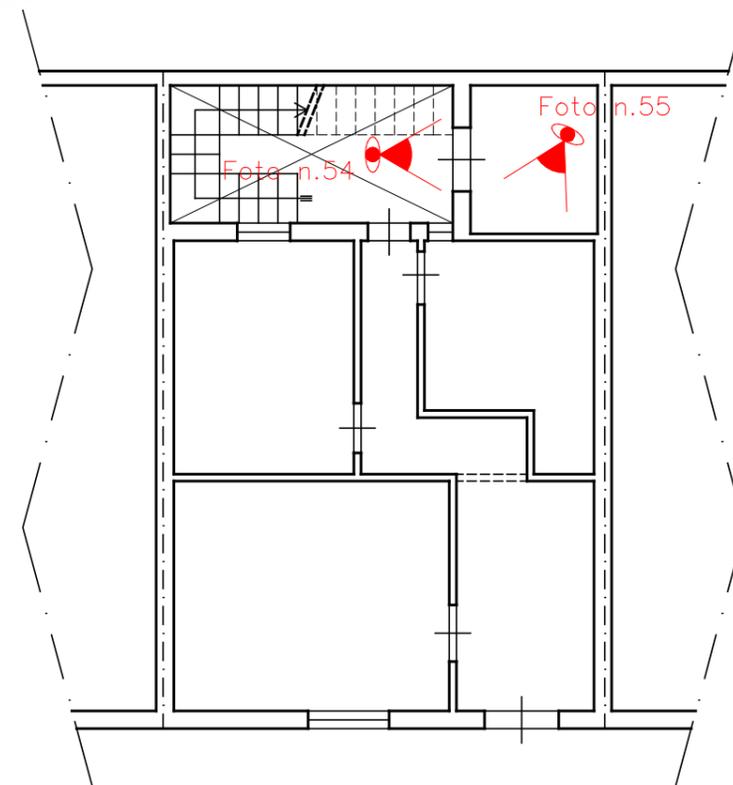

PIANTA PIANO TERRA

IL C.T.U.
ING. ALFIO CAVALLARO