

Provincia di Asti

Comune di Valfenera

Richiedente: CAPRA ALESSANDRO
nato a Torino il 12/11/1983
CF: CPR LSN 83512 L219M

Richiesta di Permesso di Costruire
per la creazione di ~~lotto~~ ~~in~~ ~~un~~ ~~area~~ ~~edificabile~~ ~~previa~~
esecuzione di opere di urbanizzazione

AREA RESIDENZIALE DI COMPLETAMENTO N.30

Tavola n. 7 - TIPOLOGIA COSTRUTTIVA

Via Lisa Melchiorre-Strada Isolabella
Foglio 9 - mappali 240, 241(part), 242(part), 243(part), 330, 331

IL RICHIEDENTE: _____ CAPRA ALESSANDRO

IL PROGETTISTA: _____


Studio Tecnico Associato
"MARCOCCO"
P.zza Tommaso Villa n. 12, Valfenera (AT)

Viste in scala 1/100

 <p>Lotto D</p> <p>SISTEMA QUALITA' ISO 9001</p>	<p>07/05/2024</p> <p>16.02.23</p>	<p>Tipologie costruttive</p> 
	<p>CERTIFICATE No. IT264579</p>	

IL PRESENTE DOCUMENTO NON POTRA' ESSERE COPRATO, RIPRODOTTO, O ALTREMENTI PUBBLICATO, IN TUTTO O IN PARTE, SENZA IL CONSENSO SCRITTO DELLA UTILEGGIO NON AUTORIZZATO SARA' PUNIBILE A SANZIONE DI LEGGE

PIANTA PIANO TERRA - SCALA 1-100

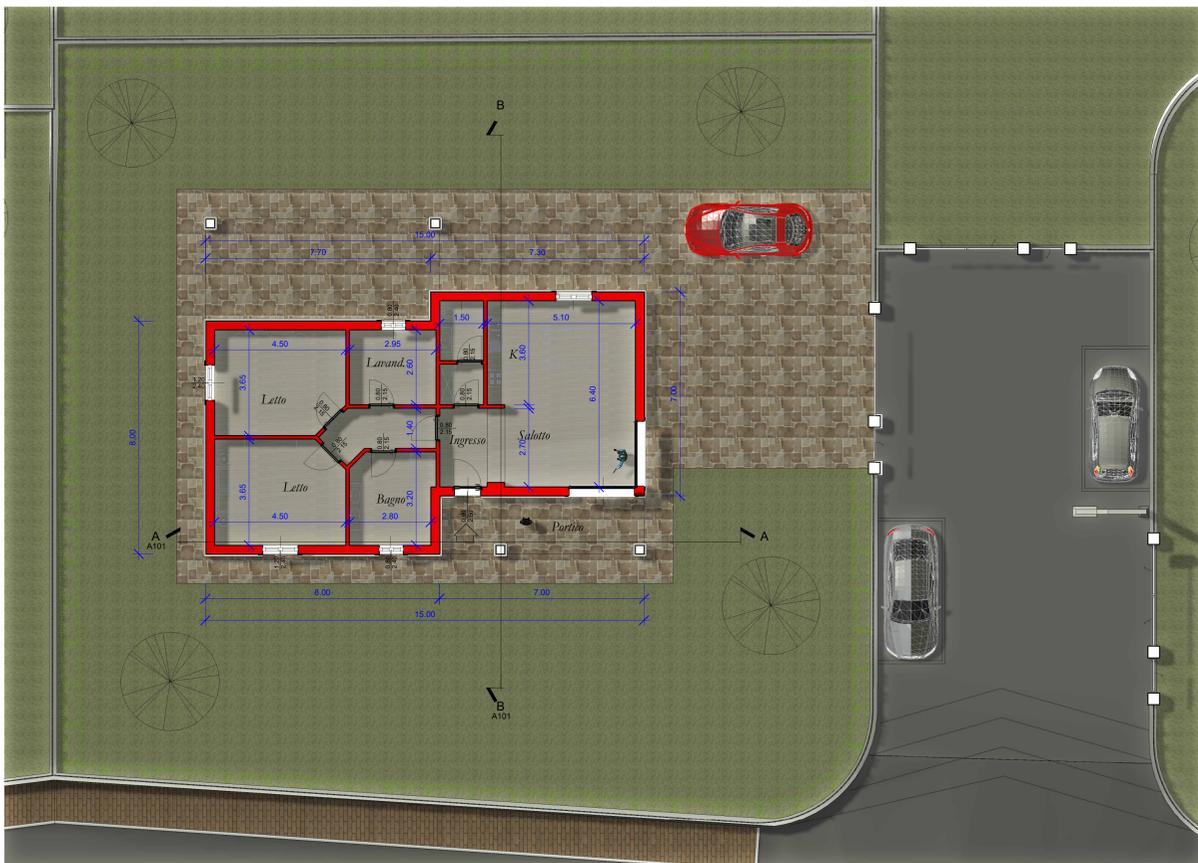

PIANTA PIANO COPERTURA- SCALA 1-100



VISTE RENDERING



SEZIONE C-C SCALA 1-100




PROSPETTO NORD SCALA 1-100



PROSPETTO OVEST SCALA 1-100



SEZIONE D-D SCALA 1-100

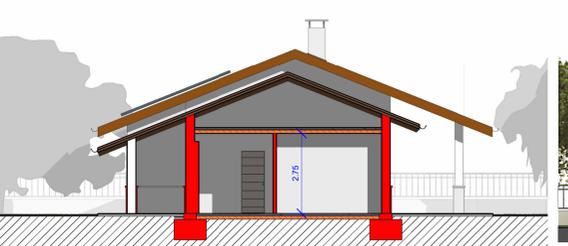

PROSPETTO SUD SCALA 1-100



PROSPETTO EST SCALA 1-100



VISTE RENDERING

