



PLANIMETRIA
SCALA 1:100

PIANTA PIANO TERRA
Scala 1: 100

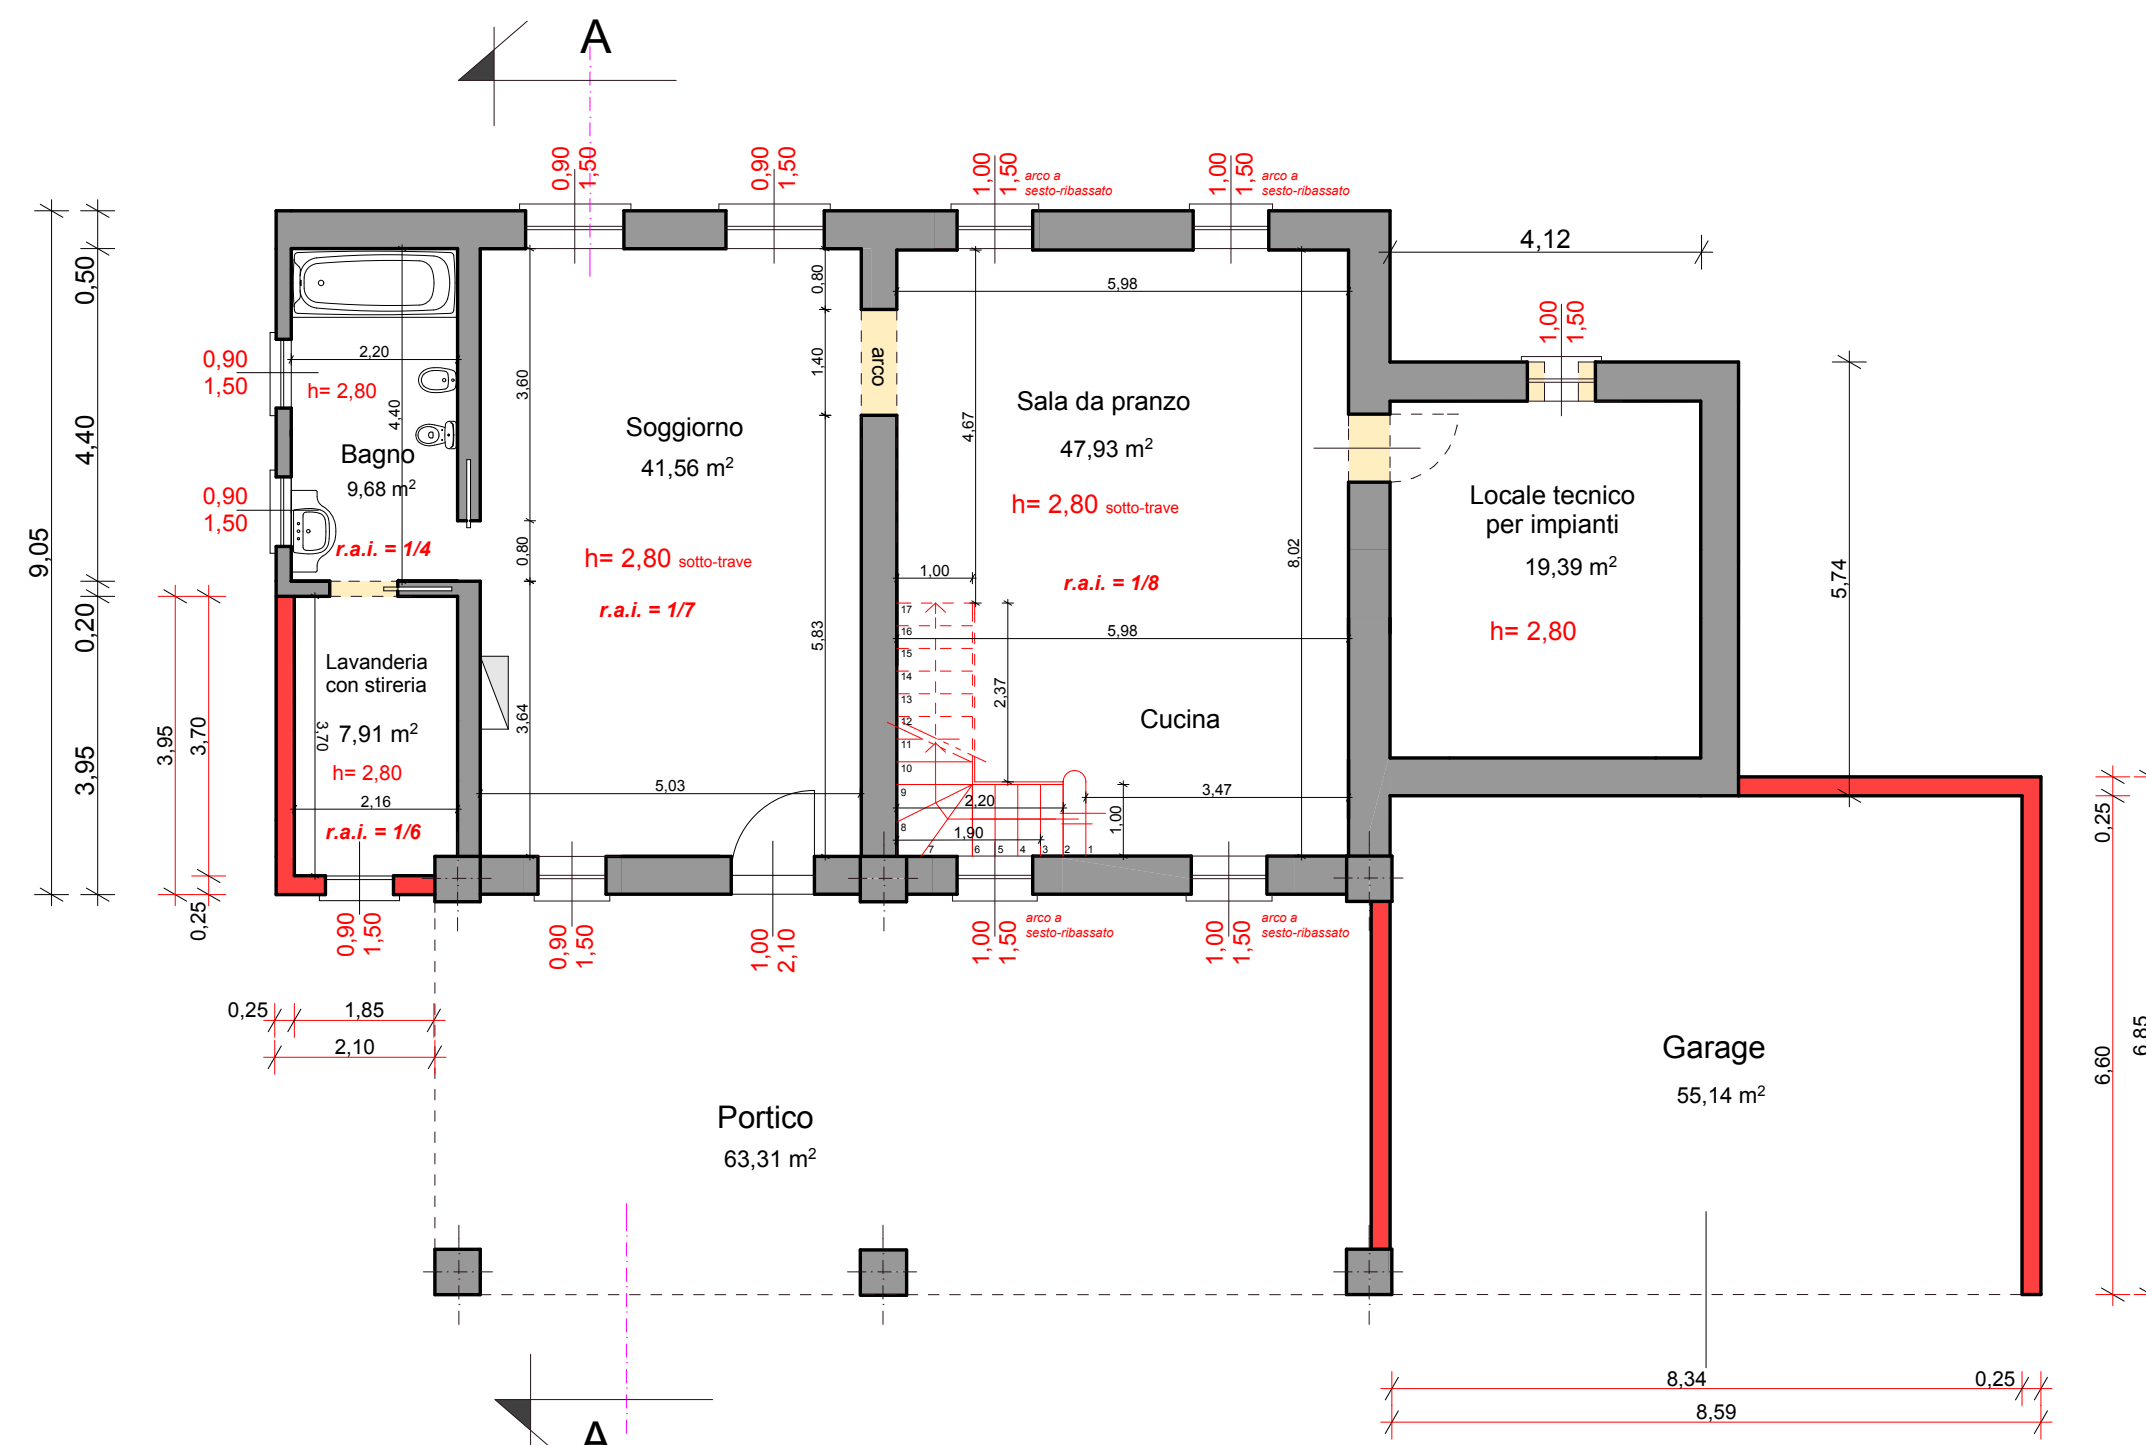

SEZIONE A PROGETTO
Scala 1: 100

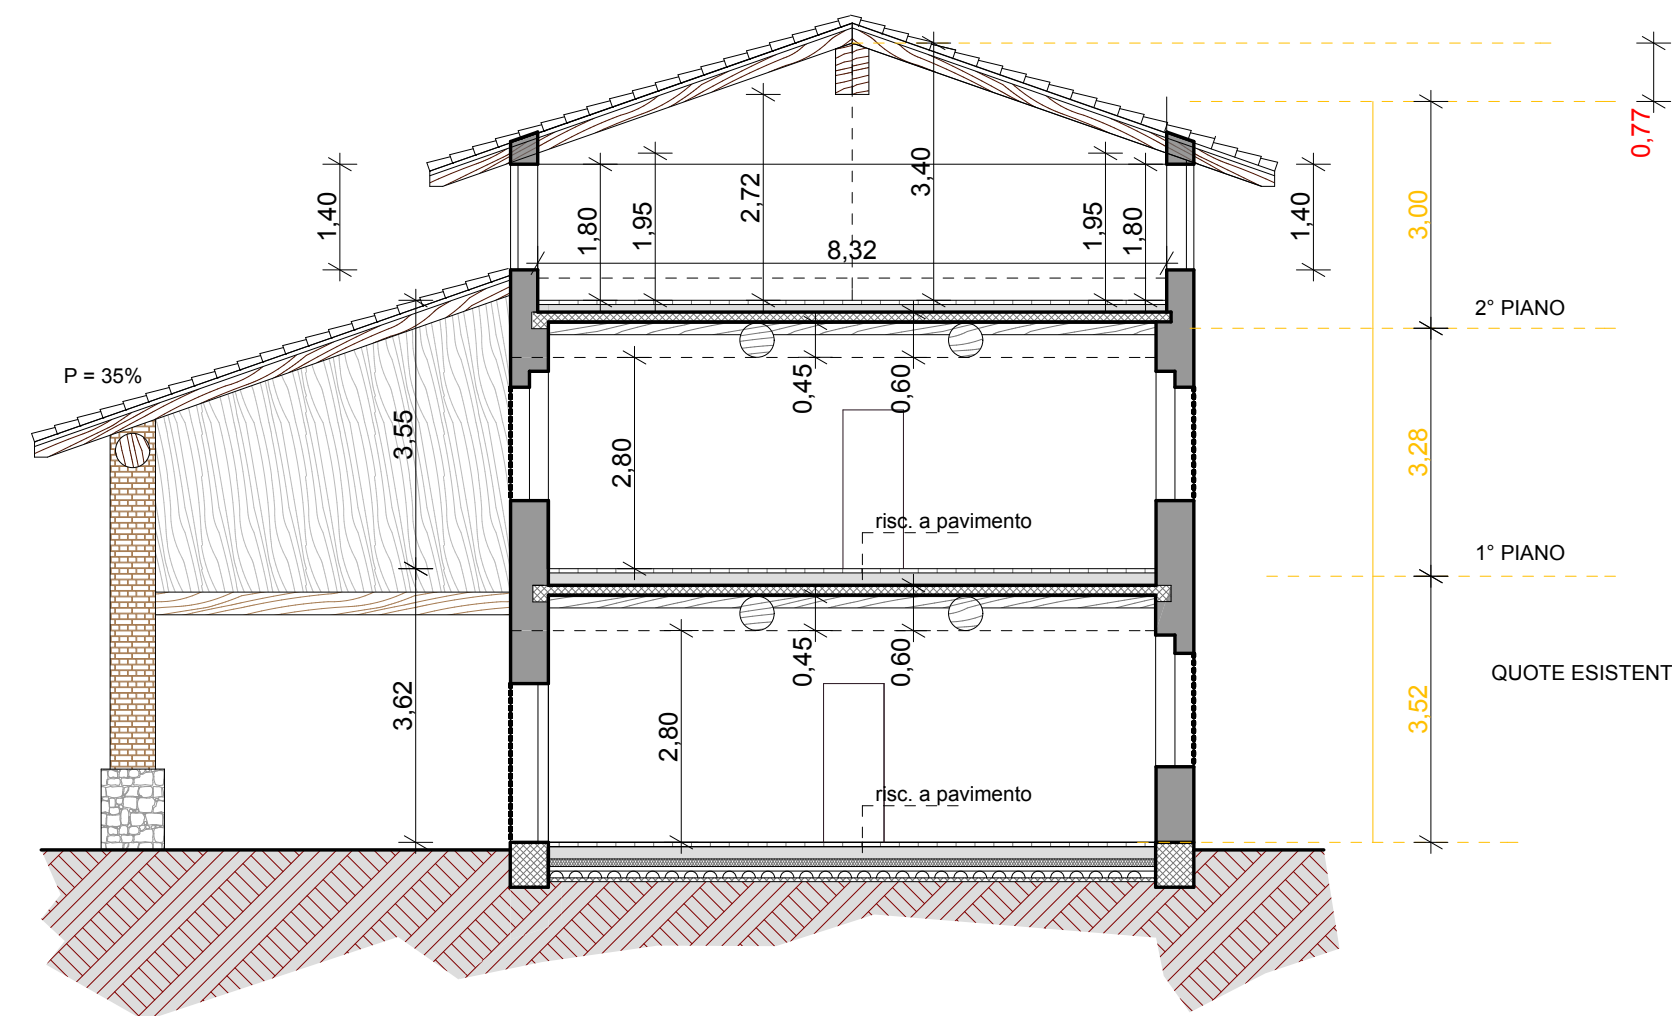

PIANTA PIANO PRIMO
Scala 1: 100

