

**Agenzia del Territorio  
CATASTO FABBRICATI  
Ufficio Provinciale di  
Milano**

Dichiarazione protocollo n. 000954904 del 16/12/2003

Planimetria di u.i.u. in Comune di Verano Brianza

Via Cascina Caviana

civ. 8

Identificativi Catastali:

Sezione:

Foglio: 9

Particella: 41

Subalterno: 710

Compilata da:

Radice Paolo

Iscritto all'albo:

Geometri

Prov. Milano

N. 8447



Scheda n. 1

Scala 1:200

FG.9 MAPP.41 SUB.710

FG.9 MAPP.57 SUB.701

### PIANTA PIANO TERRA H: 270

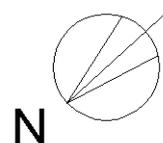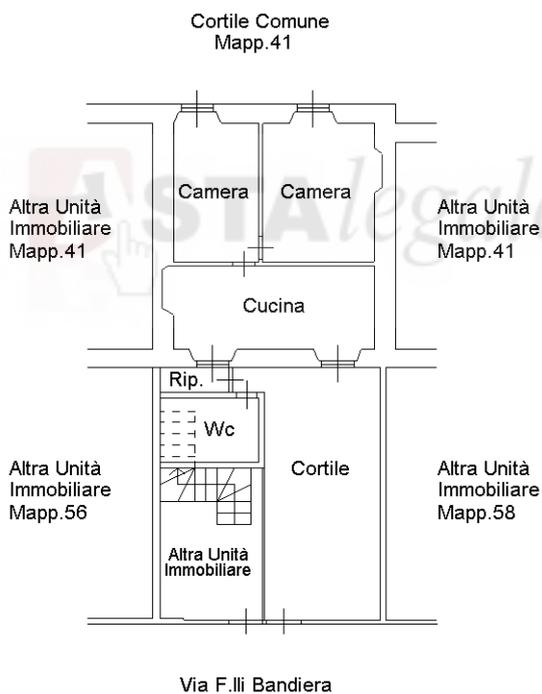

Catasto dei Fabbricati - Situazione al 15/12/2020 - Comune di VERANO BRIANZA (L.744) - < Foglio: 9 - Particella: 41 - Subalterno: 710 >  
CASCINA CAVIANA n. 8 piano: T;

Ultima planimetria in atti