

**Agenzia del Territorio
CATASTO FABBRICATI
Ufficio Provinciale di
Milano**

Dichiarazione protocollo n. 000954904 del 16/12/2003

Planimetria di u.i.u. in Comune di Verano Brianza

Via Cascina Caviana

civ. 8

Identificativi Catastali:

Sezione:

Foglio: 9

Particella: 41

Subalterno: 711

Compilata da:

Radice Paolo

Iscritto all'albo:
Geometri

Prov. Milano


N. 8447

Scheda n. 1

Scala 1:200


FG.9 MAPP.41 SUB.711
FG.9 MAPP.57 SUB.702

PIANTA PIANO TERRA

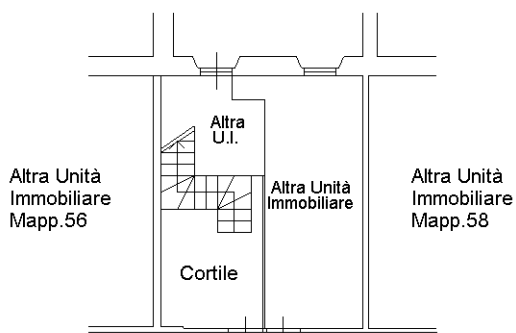

Via F.lli Bandiera



PIANTA PIANO PRIMO H: 270

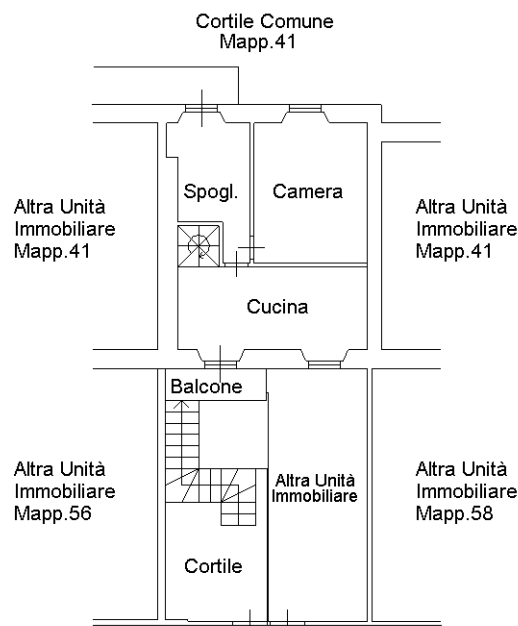

Via F.lli Bandiera

PIANTA PIANO SECONDO

Hmin: 120
Hmax: 270

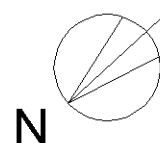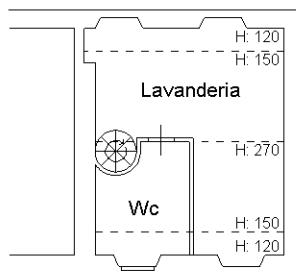

Ultima planimetria in atti

Catasto dei Fabbricati - Situazione al 15/12/2020 - Comune di VERANO BRIANZA (L744) - Foglio: 9 - Particella: 41 - Subalterno: 711 >
CASCINA CAVIANA n. 8 piano: T-1-2;