




RILIEVO STATO  
ATTUALE  
PIANTA fondi  
SCALA 1:100

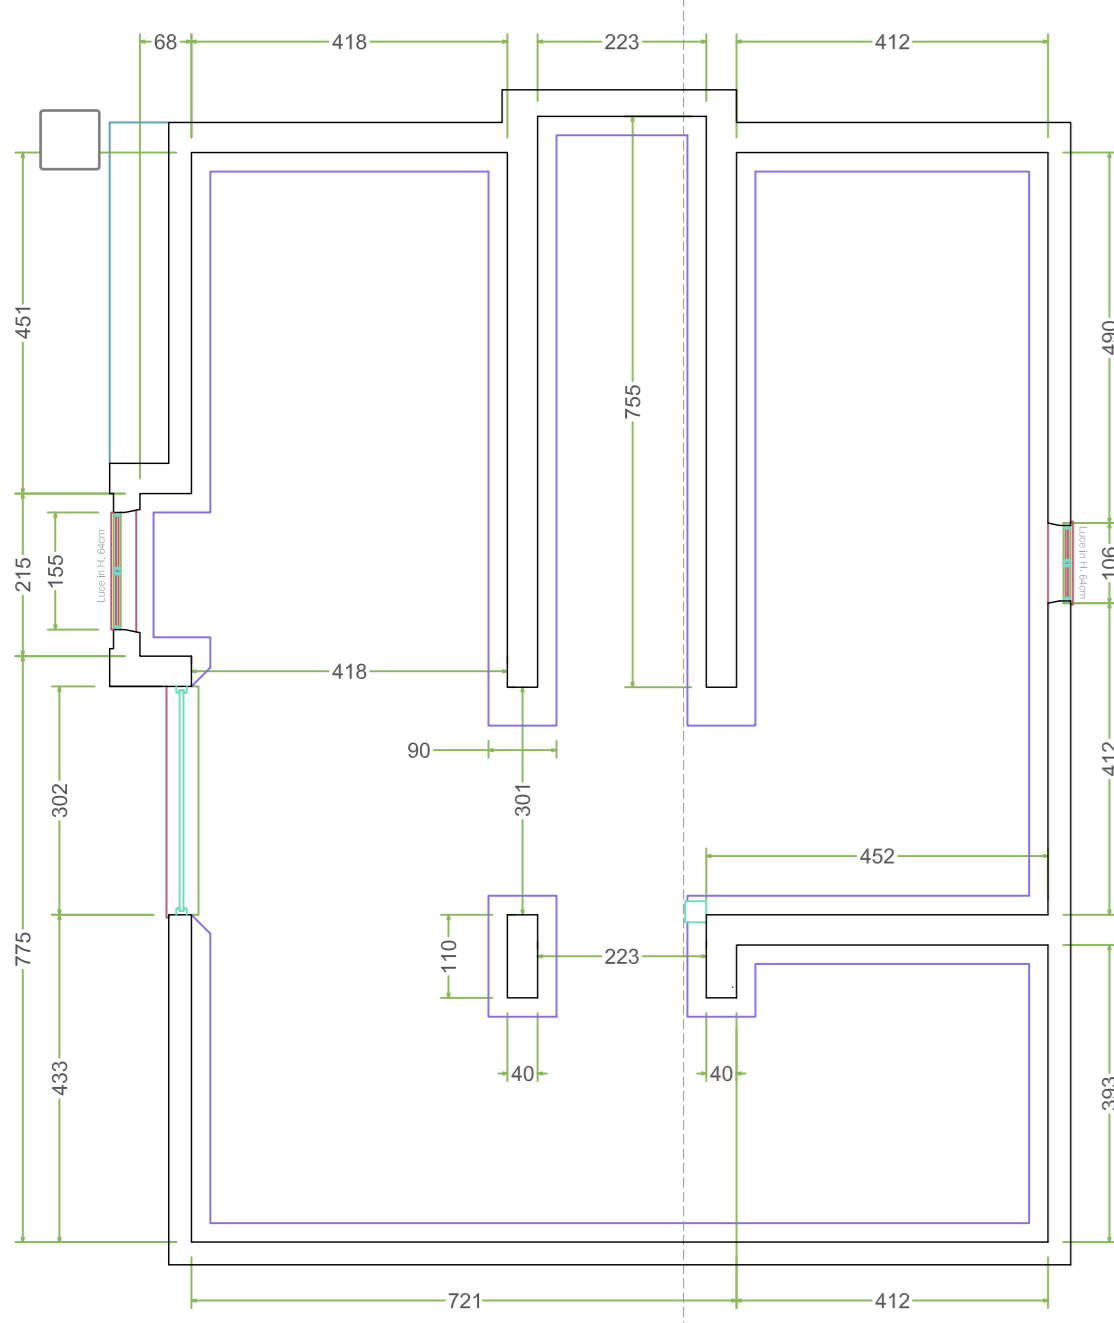


RILIEVO STATO  
ATTUALE  
PIANTA piano terra  
SCALA 1:100

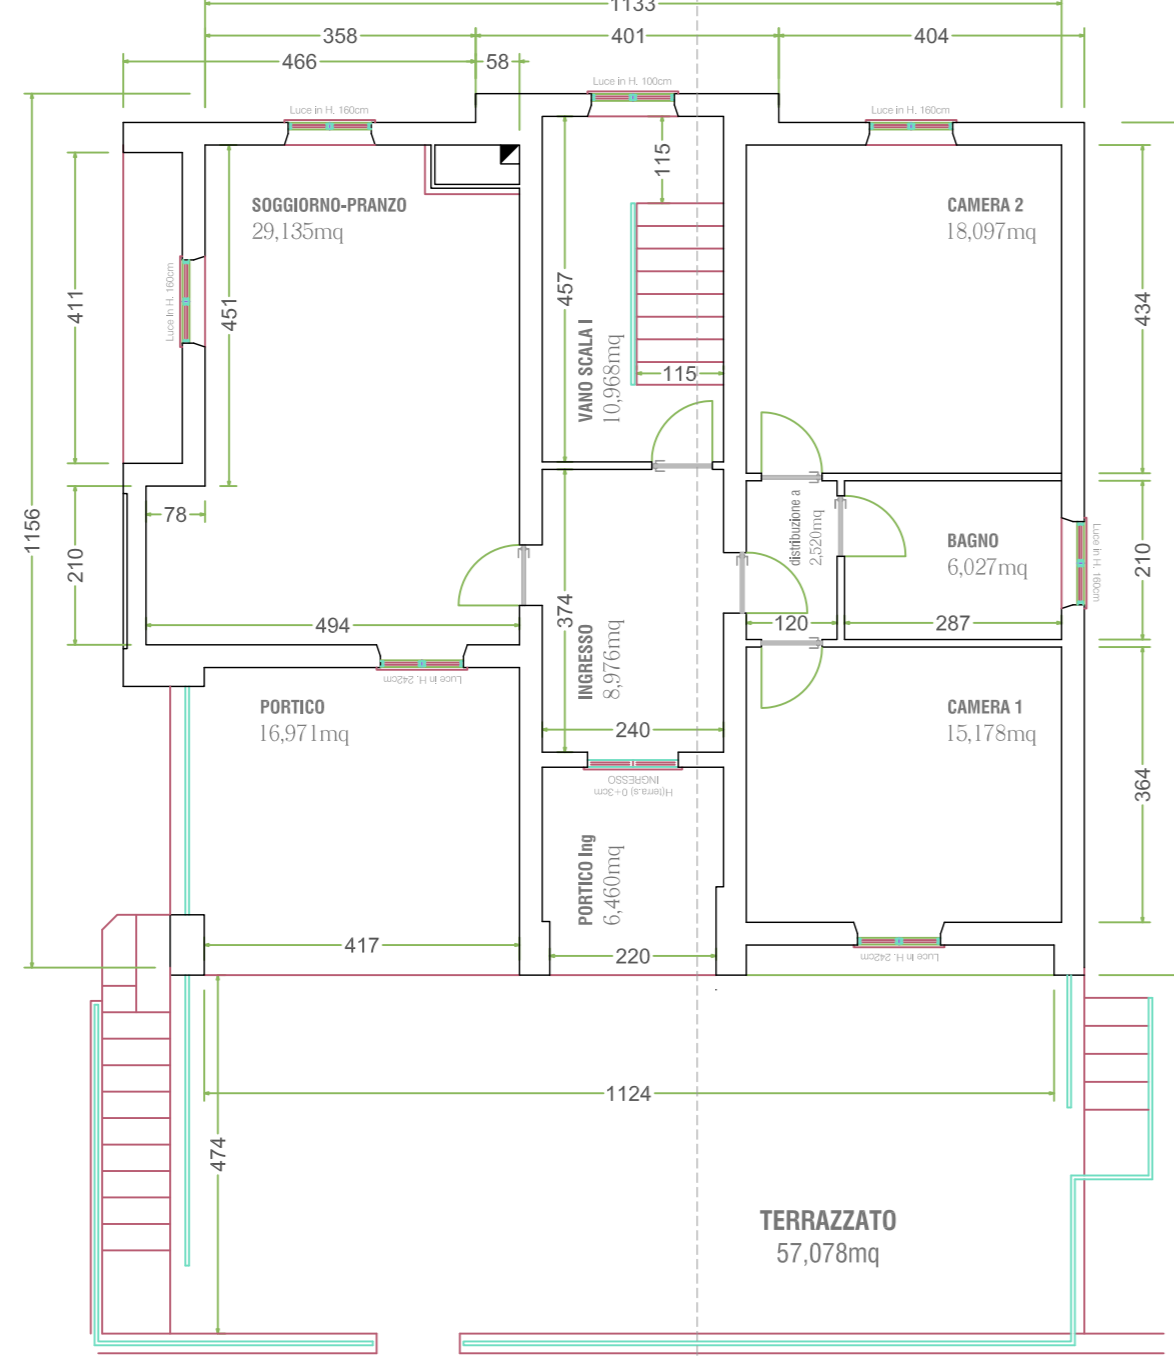


RILIEVO STATO  
ATTUALE  
PIANTA piano primo  
SCALA 1:100

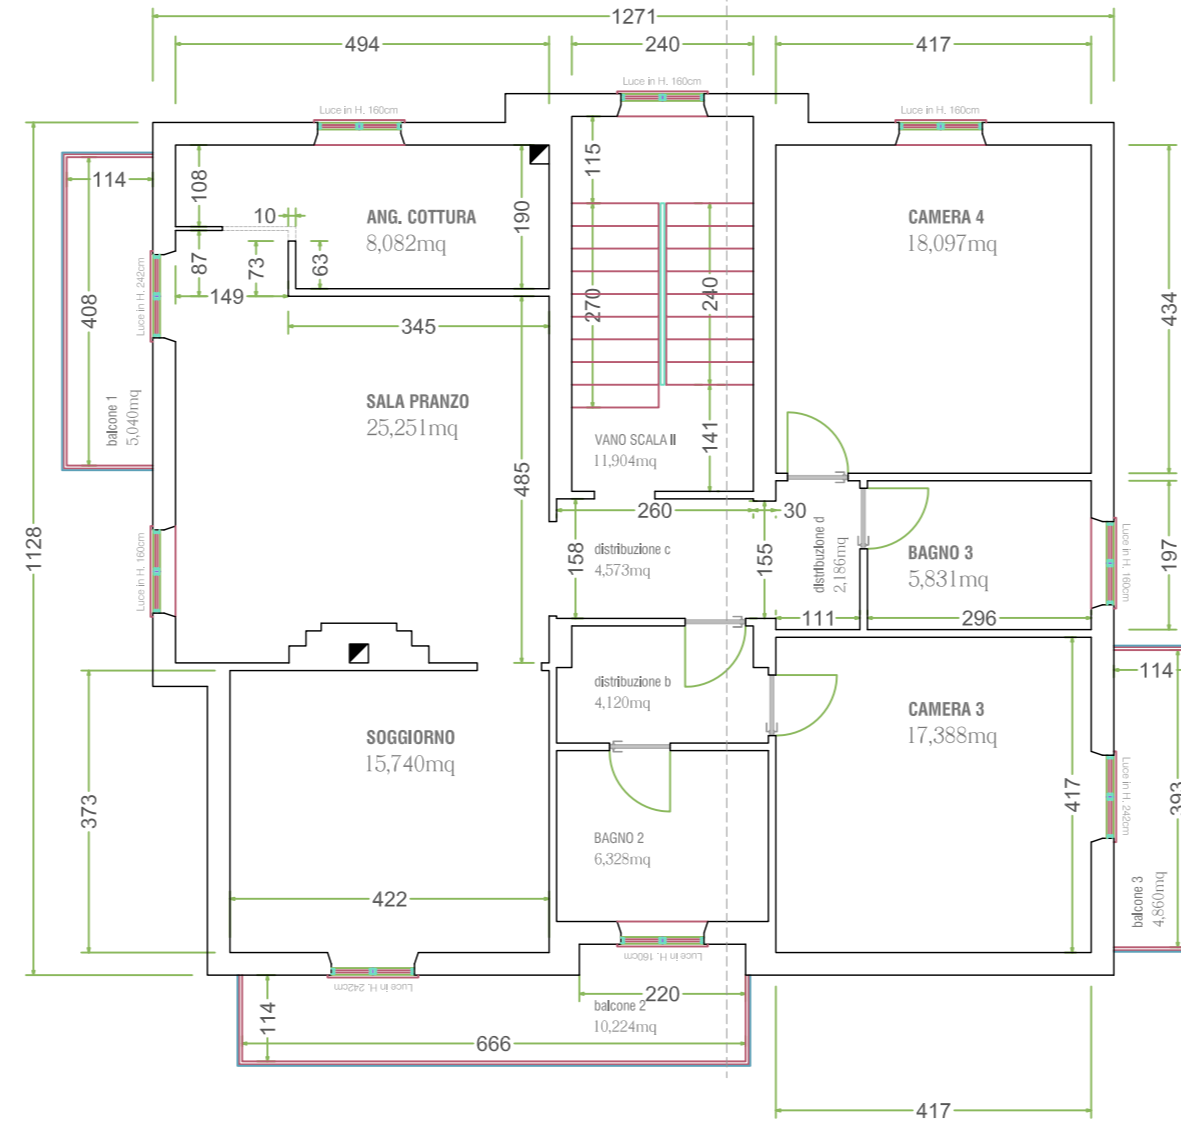


RILIEVO STATO  
ATTUALE  
PIANTA sottotetto  
SCALA 1:100

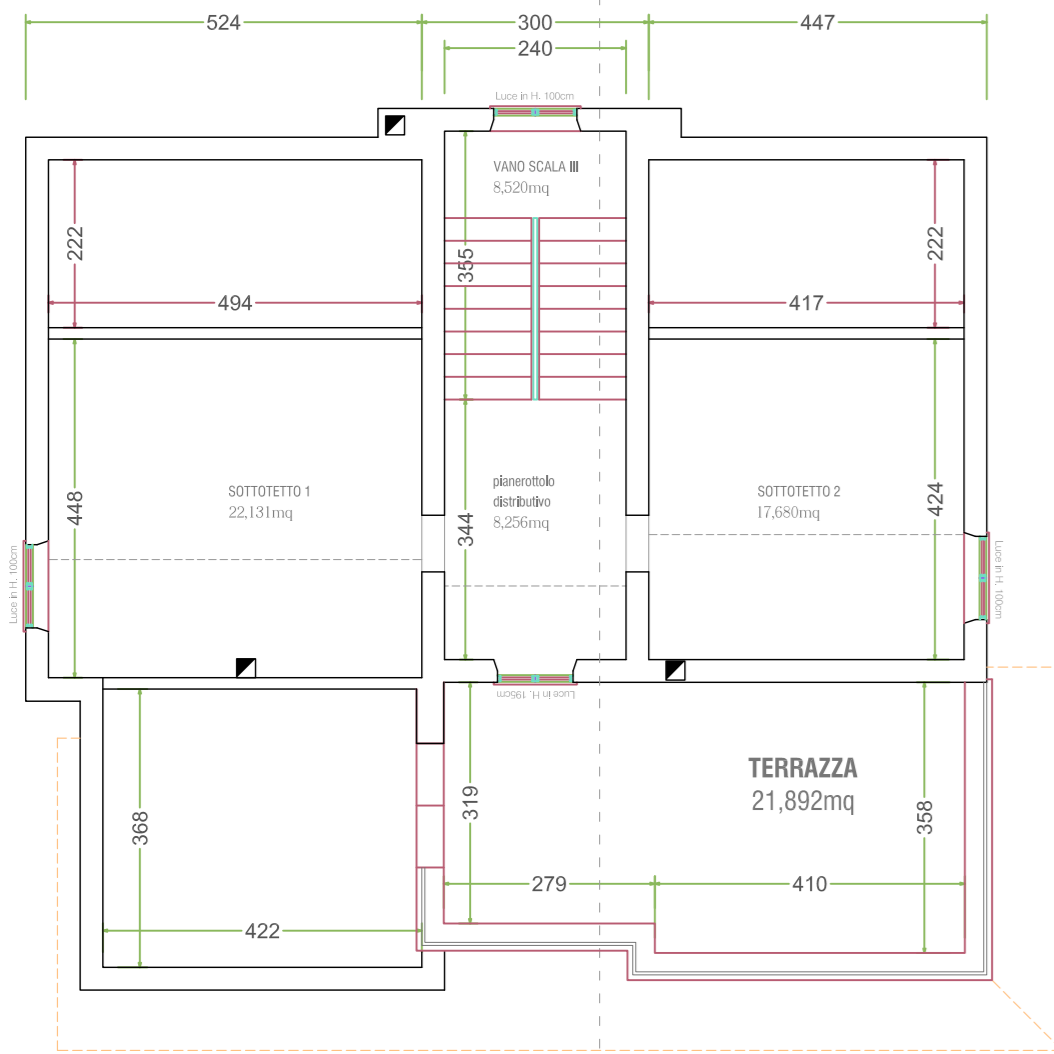

RILIEVO STATO  
ATTUALE  
PIANTA coperture  
SCALA 1:100

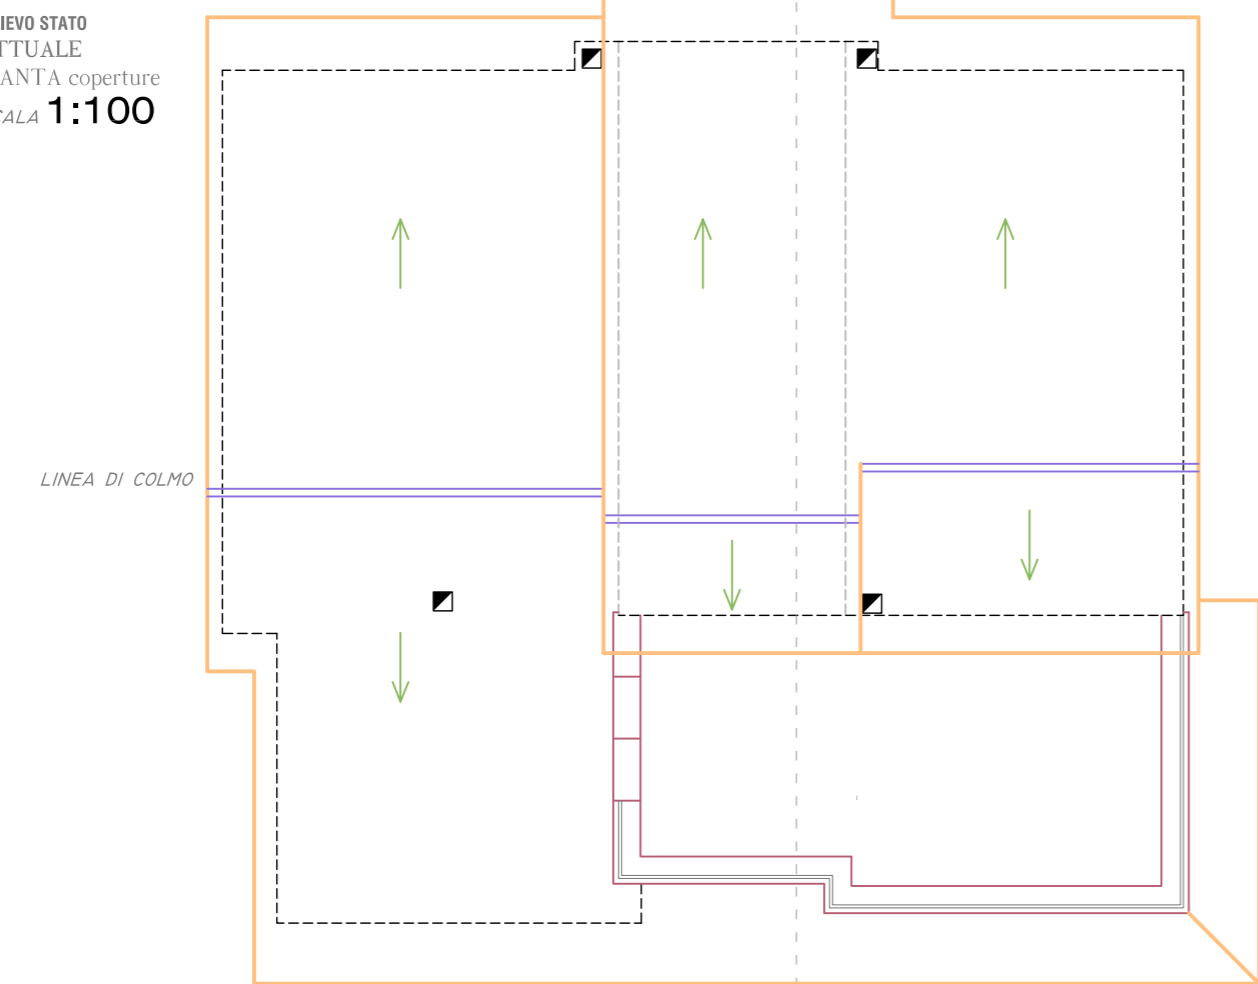


RILIEVO STATO  
ATTUALE  
SEZIONE a1 - a2  
SCALA 1:100

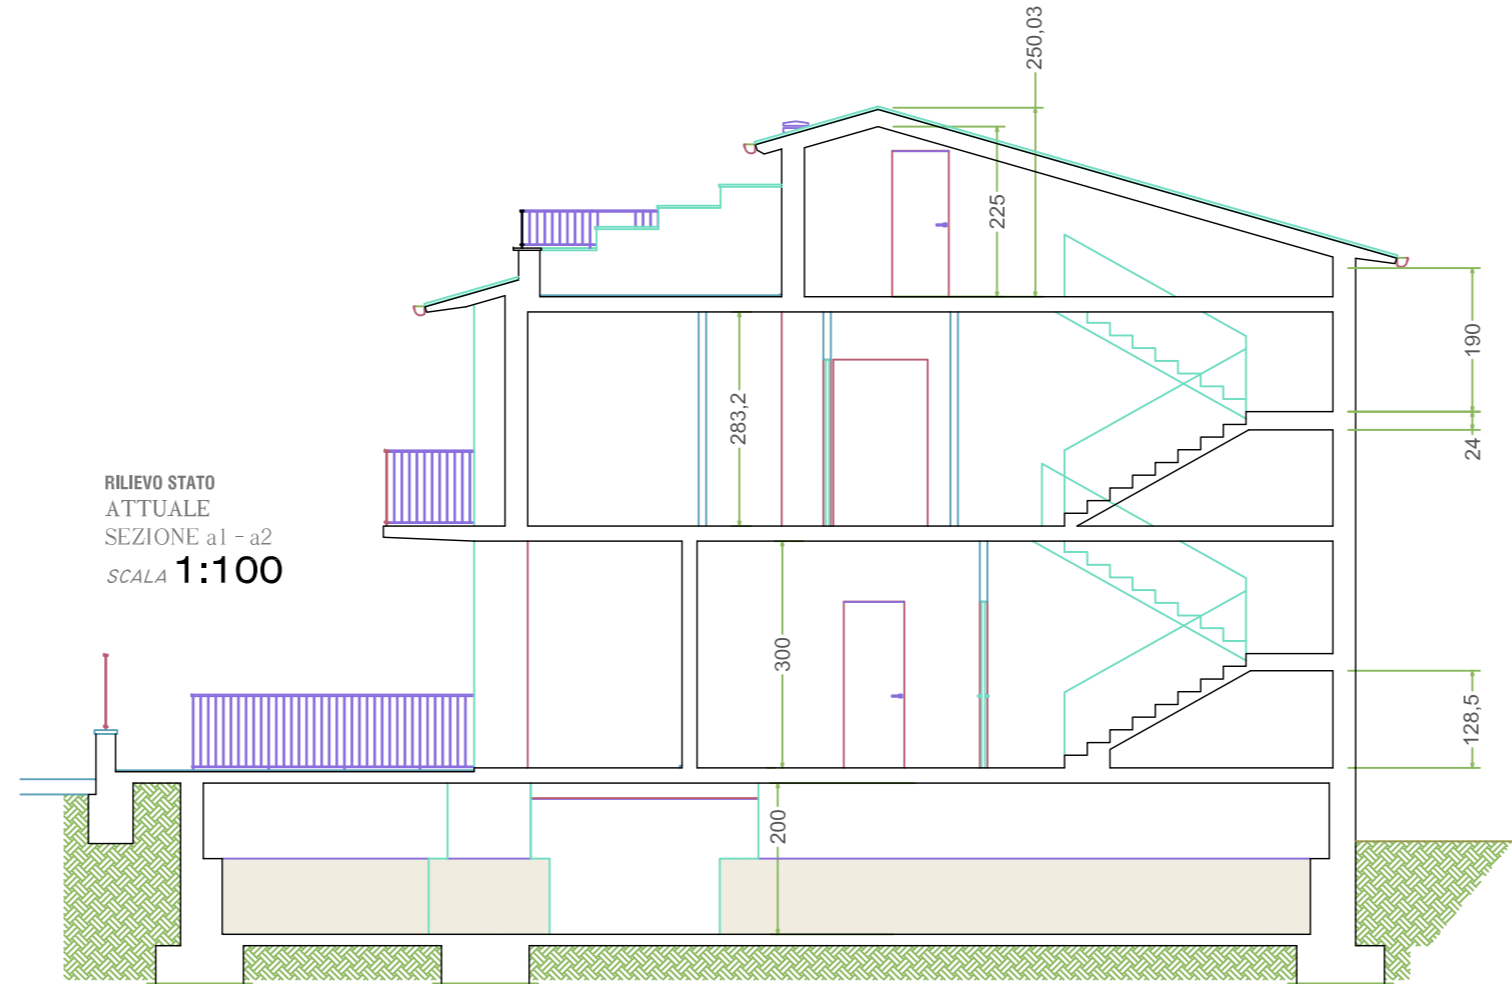

RILIEVO STATO  
ATTUALE  
PROSPETTO est  
SCALA 1:100



RILIEVO STATO  
ATTUALE  
PROSPETTO ovest  
SCALA 1:100

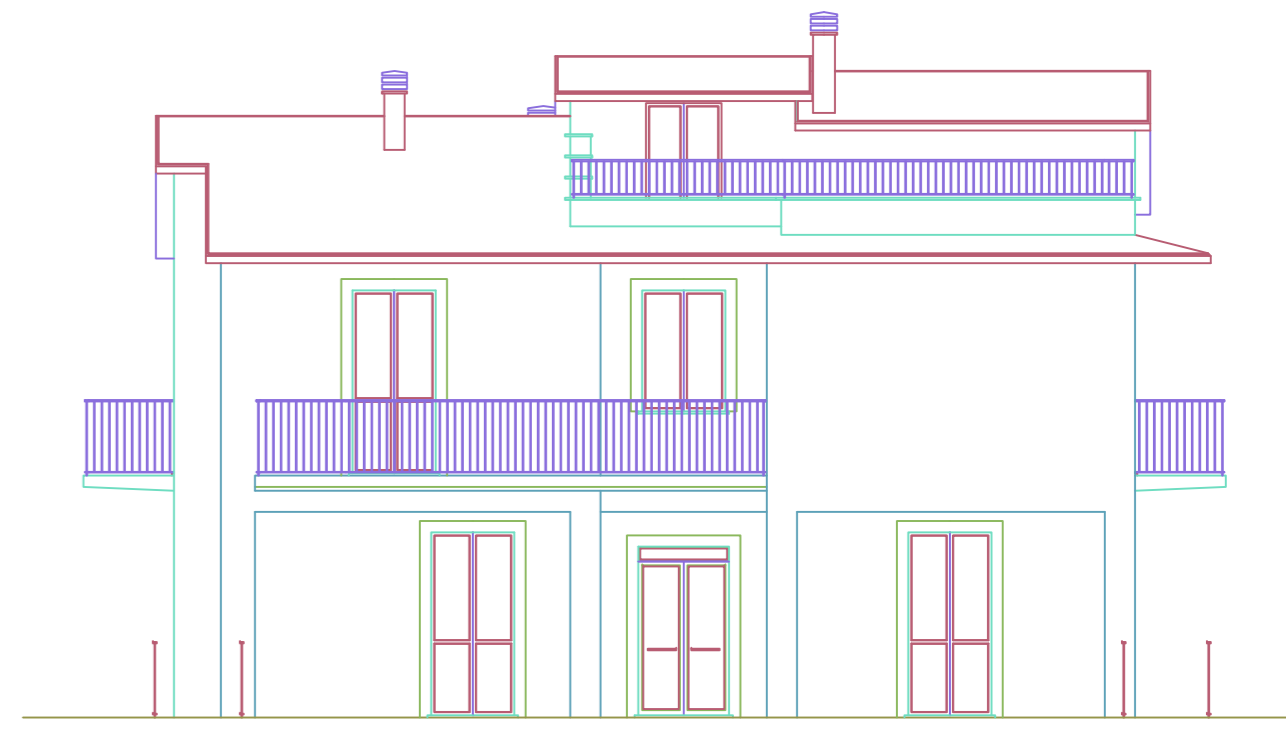

RILIEVO STATO  
ATTUALE  
PROSPETTO nord  
SCALA 1:100



RILIEVO STATO  
ATTUALE  
PROSPETTO sud  
SCALA 1:100

