



PIANTA PIANO TERRA  
h. 2,55

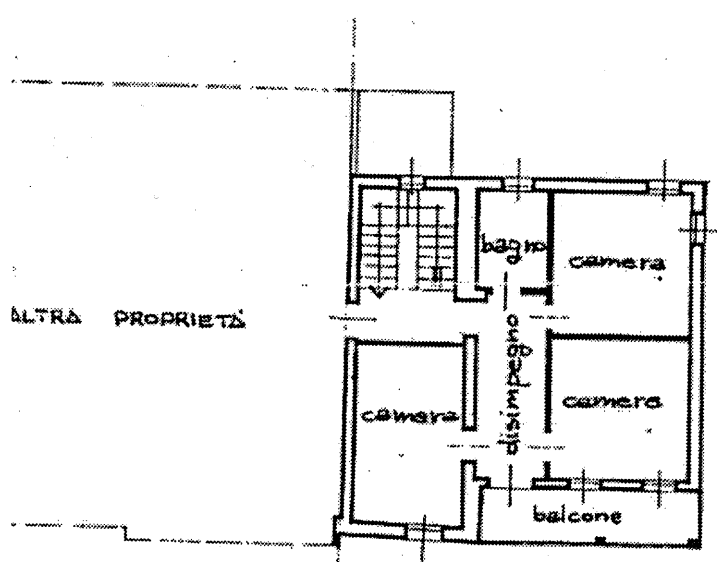

PIANTA PIANO PRIMO  
h. 2,56

estratto di mappa scala 1:2000  
COMUNE DI CODOGNE'   
 Sez. C Fig. 1 M. 128

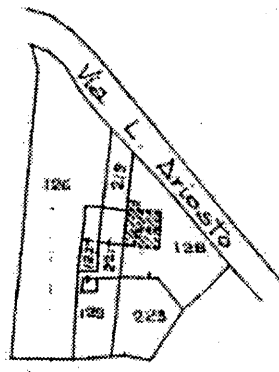

ATO PER LE ANNOTAZIONI D'UFFICIO


A/3 d 2  
v. 8,5

Compilata dal geom. GIUSEPPE  
(Titolo, nome e cognome del tecnico)




RIOTTO

Iscritto all'Albo dei geometri  
della Provincia di TREVI

DATA \_\_\_\_\_  
Firma: [Signature]

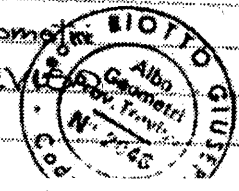

estratto di mappa scala 1:2000  
 COMUNE DI CODOGNE  
 SEZ. C Fg. 1 M. 126

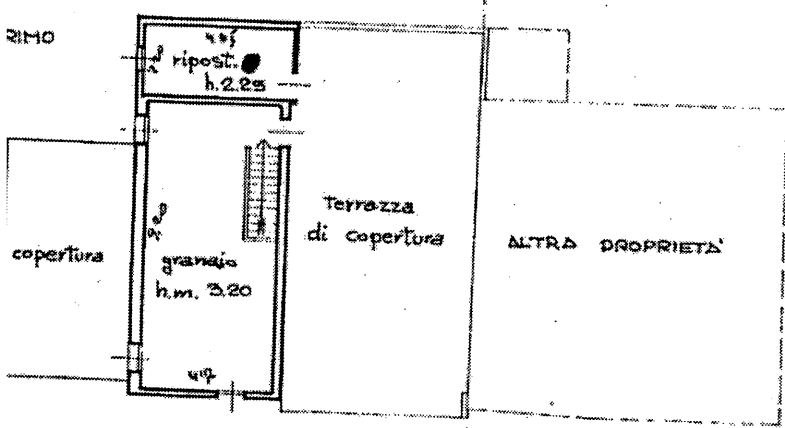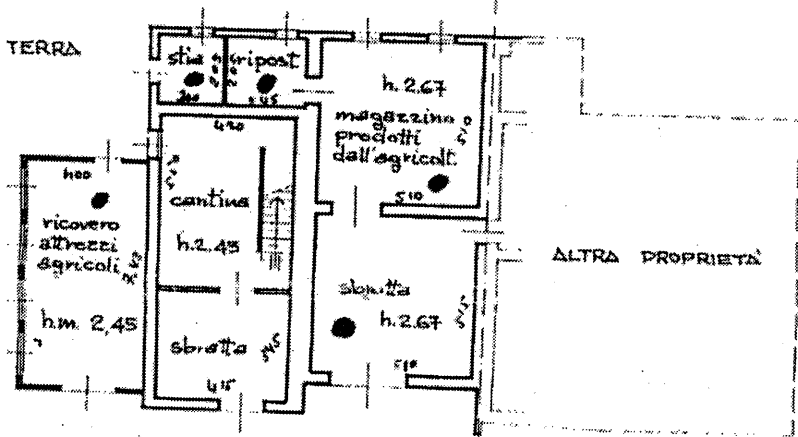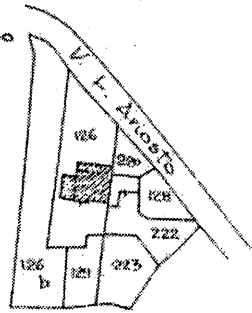

ORIENTAMENTO



SCALA DI 1:200

TO PER LE ANNOTAZIONI D'UFFICIO

7

LENDITA

5 - V.C.

*cpz d.v*

---

*+ mq.*

Compilata dal geom. GIUSEPPE

(Titolo, nome e cognome del tecnico)

RIOTTO

Iscritto all'Albo dei geometri

della Provincia di TREVISO

DATA

Firma: *Giuseppe Riggio*

